


Byggingafultrúi Hafnarfjarðar
 Afgreitt þann
 01 MARS 2006
 V.P.S.

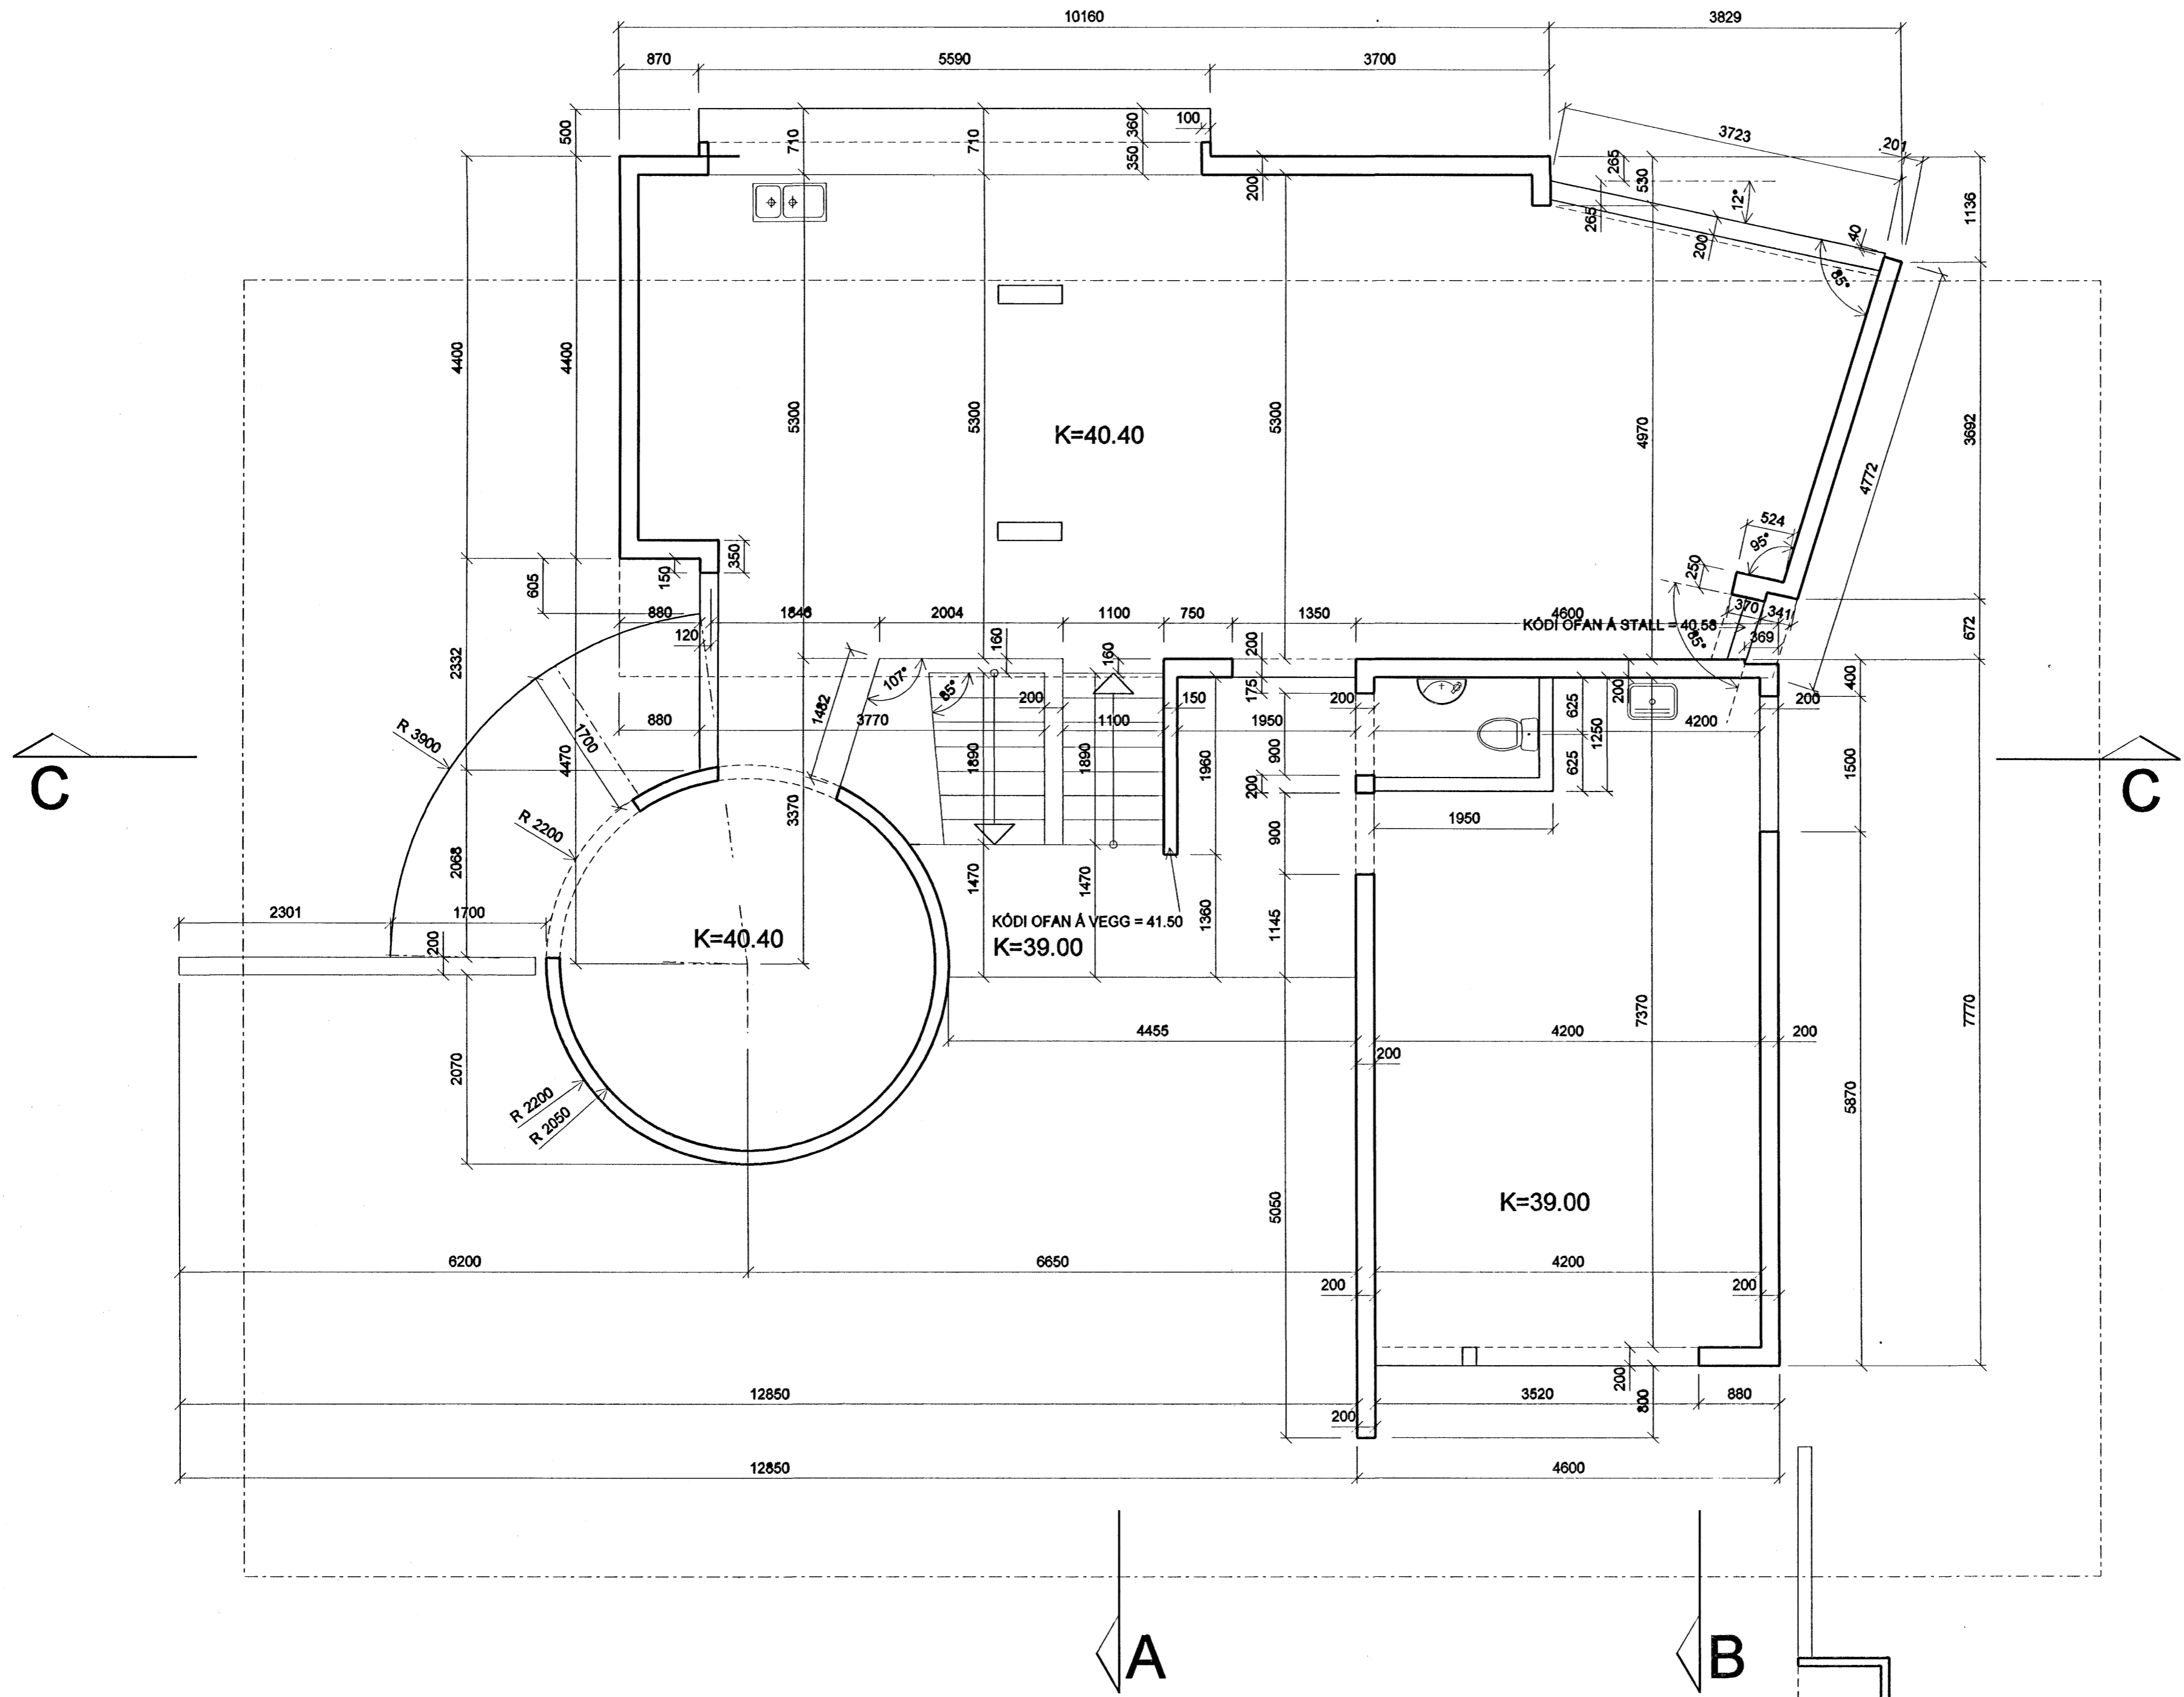

Orlova

B 24.07 2004 málsetning steyptra svala
 BREYTT: A 15.10 2003
 MKV: 1:50
 FEBRÚAR 2003
 HÖNNUN: Ó.A.

HÁBERG 31 HAFNARFIRÐI
 STEYPU TEIKNING
 GRUNNMYND 2. HÆÐAR

INGIMUNDUR SVEINSSON
 JÓHANN EINARSSON
 ÓLAFUR Ó AXELSSON
 ÞÓRÐÍS ZOEGA

11 TEIKNISTOFA INGIMUNDAR SVEINSSONAR
 INGÓLFSSTRÆTI 3, 101 RVK. S. 5204900 F. 5204901
 kt.700176-0109 Ingimundur@centrum.is