


GRUNNMYND 1:50

28 FEB. 2006
VFS.

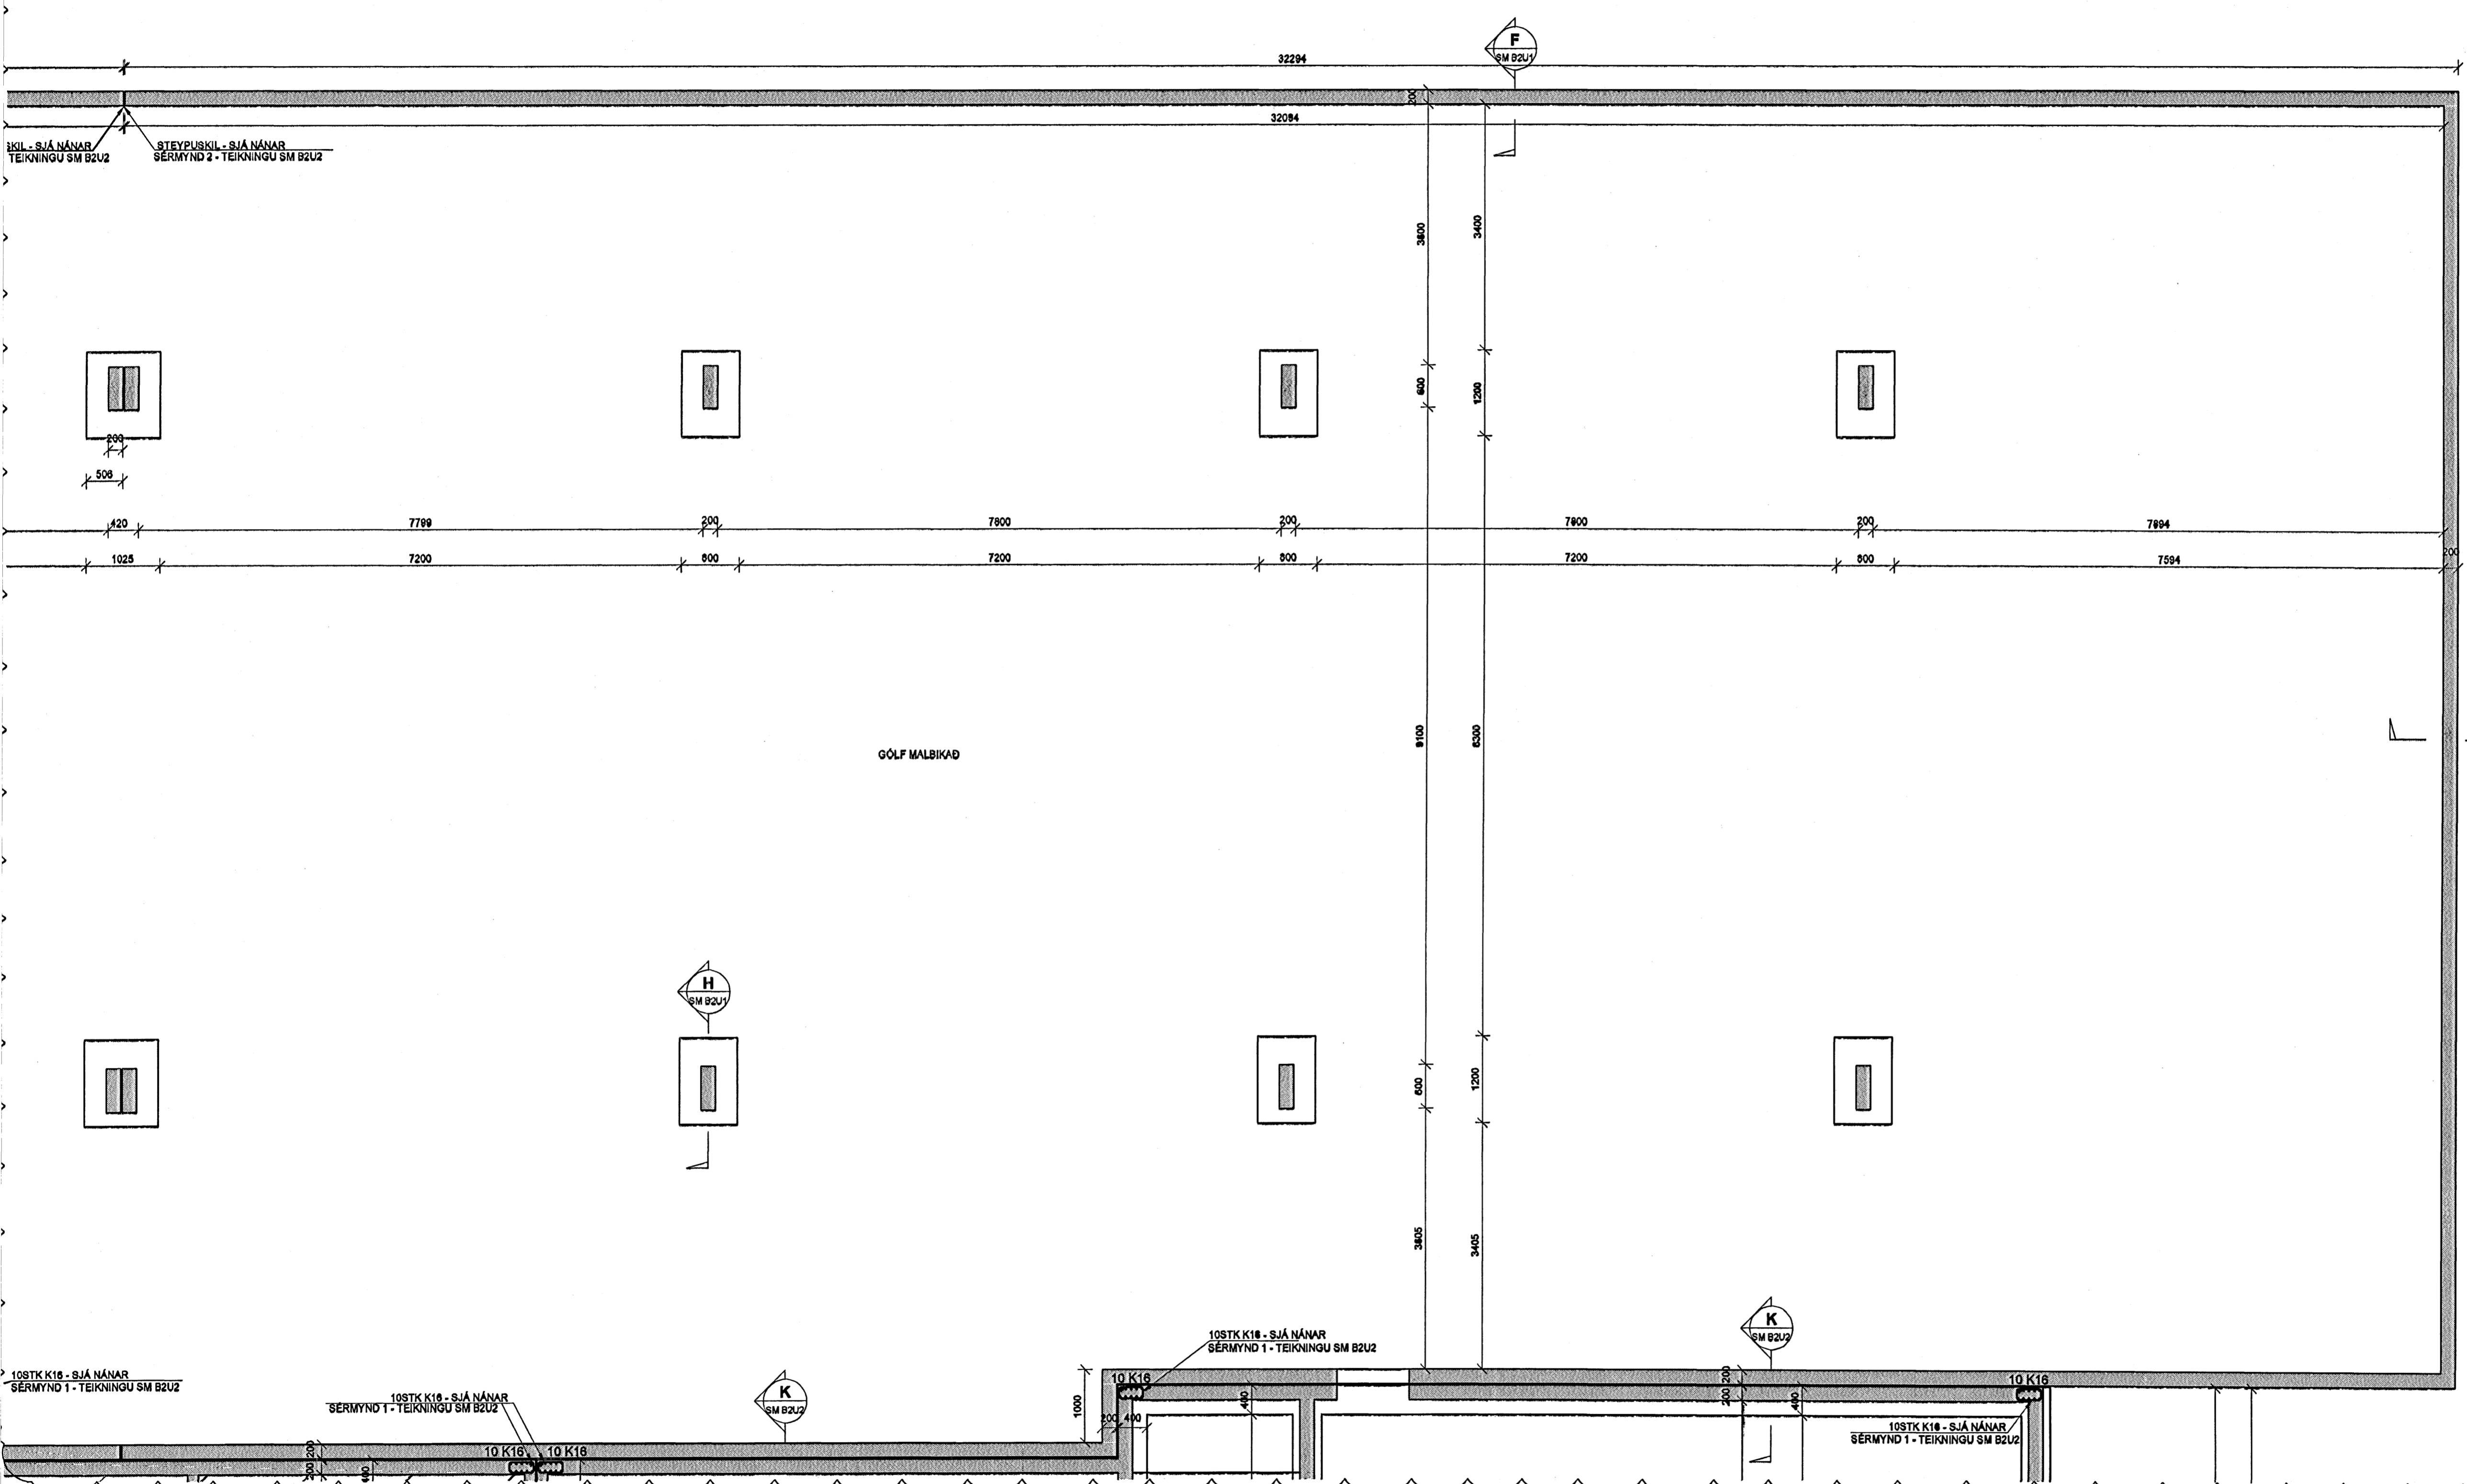

SKÝRINGAR

SKYGGÐ SVÆÐI TÁKNA VEGGI FYRIR OFAN BOTNPLÖTU.

MÁLSETNINGAR Á VEGGJUM OFAN BOTNPLÖTU ERU GRÖFLEGAR MÁLSETNINGAR VEGNA TENGIJÁRNA. NÁNARI MÁLSETNINGAR Á HURÐUM OG VEGGJUM SJÁ TEYKNINGAR ARKITEKTS.

BENDING:

TENGIJÁRN UPP Í KJALLARAVEGGI STANDA MINNST 700 mm UPP ÚR UNDIRSTÖÐUKLOSSA, SJÁ NÁNAR SÉRMYND 1, SM B2U2

Á ALLA 200mm VEGGI KOMI 2K16 BUNDINN Í LYKKJUR Á ALLA 150 mm VEGGI KOMI 2K12 BUNDINN Í LYKKJUR LYKKJUR K10 c/c 150

KÖTAR - SJÁ TEIKNINGU ARKITEKTS

TILVÍSANIR:


ALMENNAR SKÝRINGAR: SJÁ BL.NR.05857-B000

MÁLSETNINGAR Á VEGGJUM: TEIKNING ARKITEKTS

GÖT Í UNDIRSTÖÐU VEGGJUM: TEIKNING LAGNAHÖNNUDA

BROTÞOLSFLOKKUR STEYPU C25

SKIPALÓN 22-26

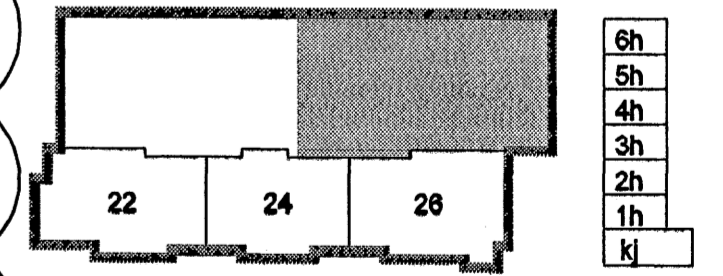

10STK K16 - SJÁ NÁNAR SÉRMYND 1 - TEIKNINGU SM B2U2

10STK K16 - SJÁ NÁNAR SÉRMYND 1 - TEIKNINGU SM B2U2

10STK K16 - SJÁ NÁNAR SÉRMYND 1 - TEIKNINGU SM B2U2

10STK K16 - SJÁ NÁNAR SÉRMYND 1 - TEIKNINGU SM B2U2

A 21.02.06 LEIÐRÉTTING Á MÁLSETNINGU OD/BO
Útg. Daga Skýring Hannas/Yfirfarið

VSB

VERKFRÆÐISTOFA

BEIÐARHRAUN 20 • 220 HAFNARFJÖRÐUR • KENNIT. 710795-2899
vsb@vsa.is • Sími 585 8600 • Fax 585 8610 • www.vsb.is

Áritun sérhönnuðar
Björn Guðafsson KÍ: 180550 4889

Verkefni
SKIPALÓN 22-26
HAFNARFIRÐI

Verkið
BURÐARVIRKI
UNDIRSTÖÐUR BÍLAKJALLARA
GRUNNMYND

Hanna Ólafsson
BCHJ HJGD Yfirfarið Kvartil 1:50 / A1 Síða

Daga 15.02.2006 Verkefni 05857 Teikning BK B2U2 Útgáfa A