


AKURVELLIR 2 HAFNARFIRÐI.

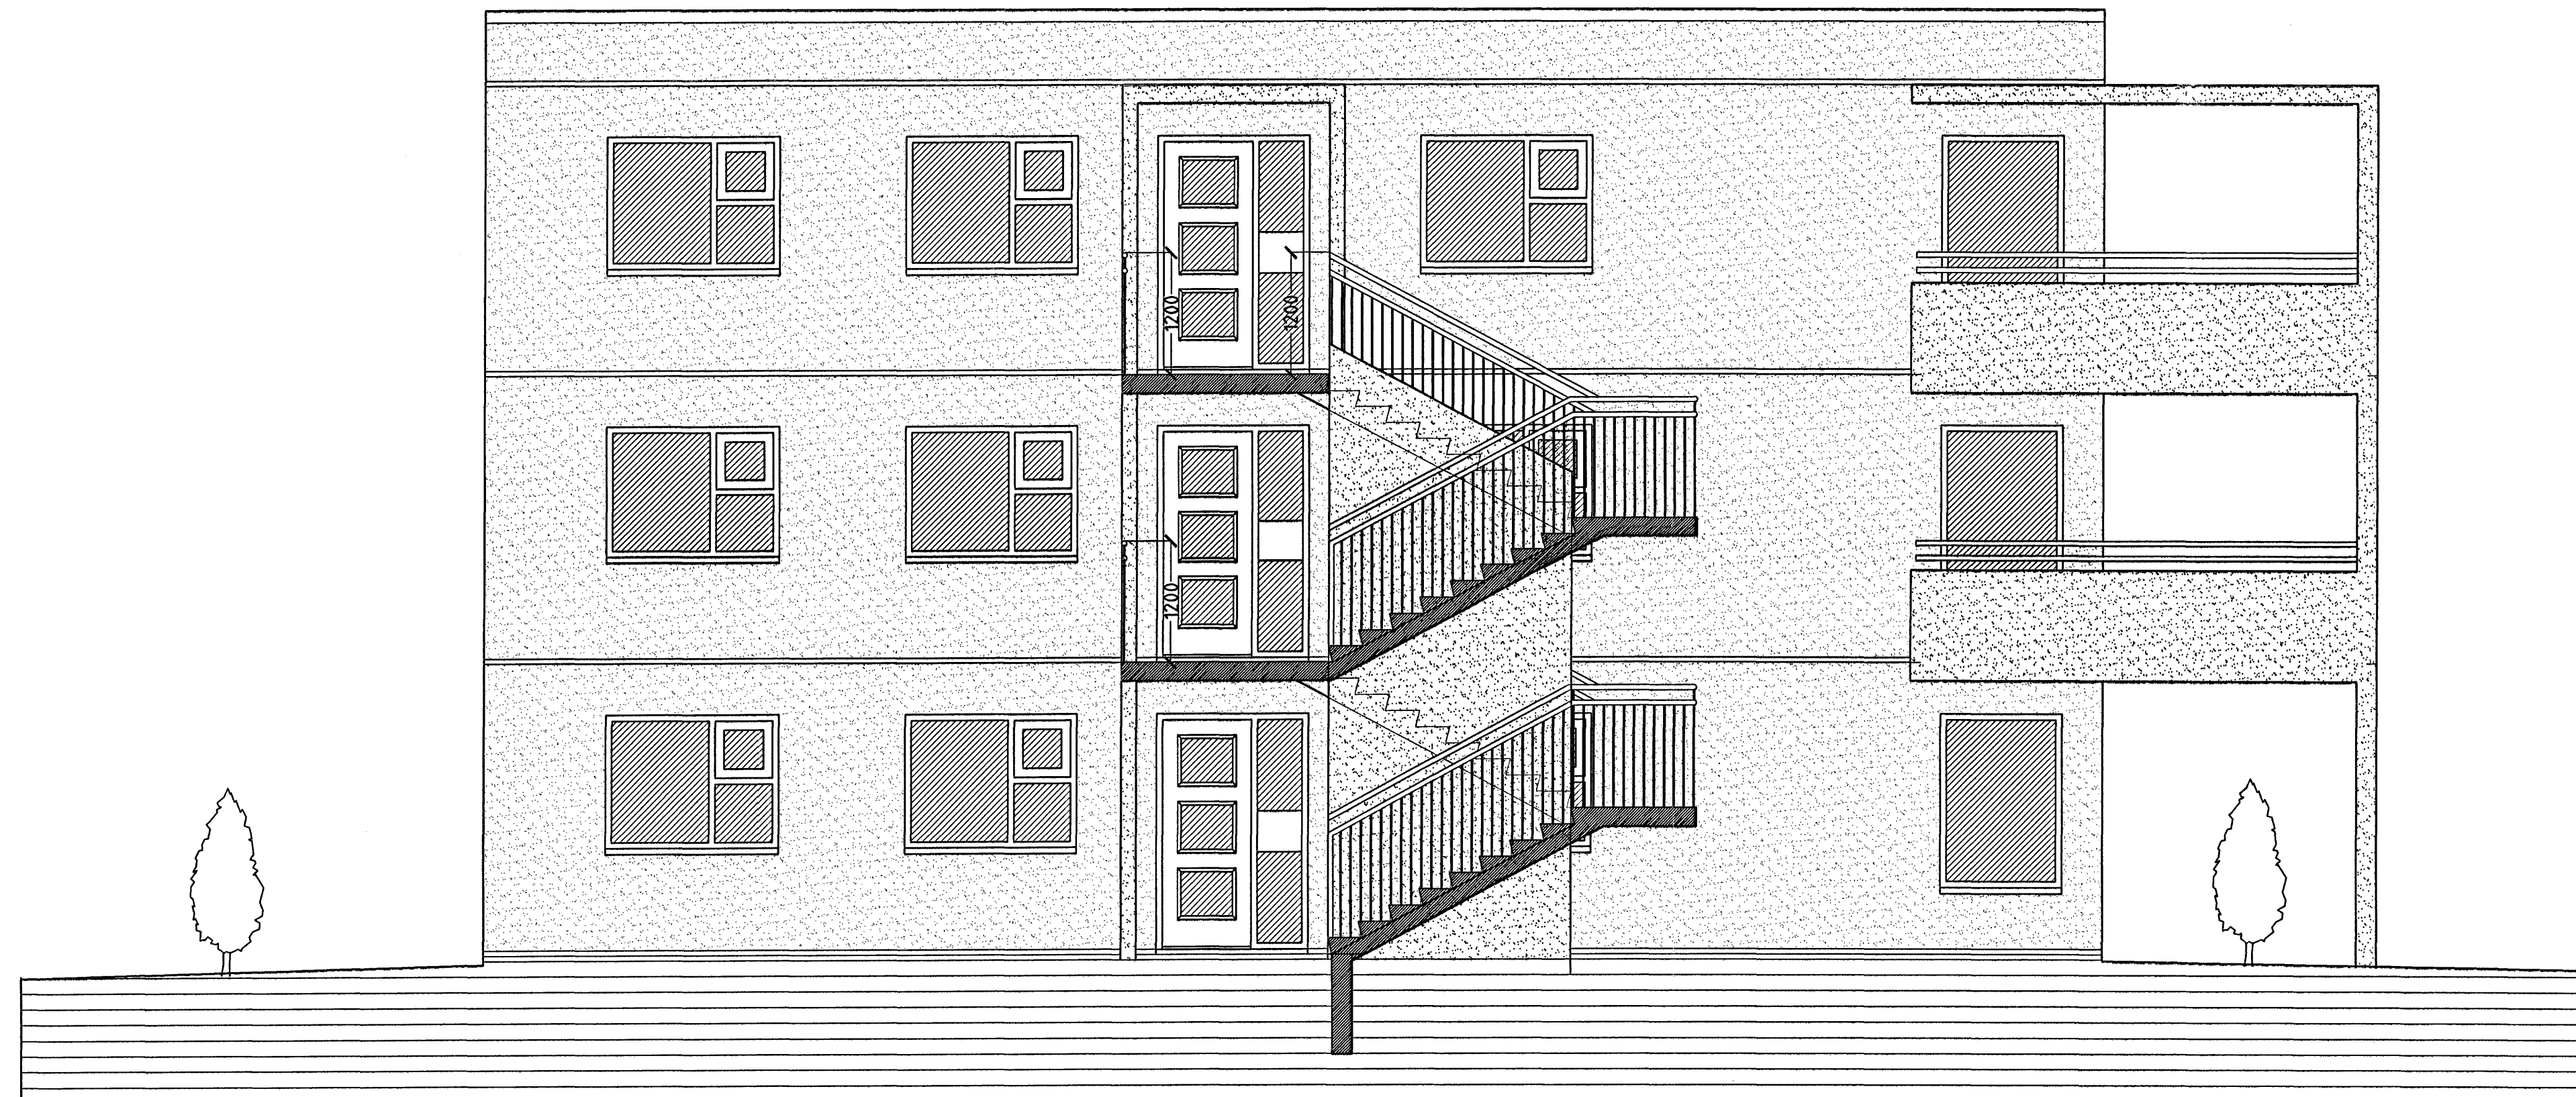

SNID C-C MKV. 1:100.



SNID D-D MKV. 1:100.

10. MAI 2005

AKURVELLIR 2 HAFNARFIRÐI.

Sigurður Þorvarðarson byggingafræðingur b.f.
 Teiknistofan Strandgötu 11 220 Hafnarfirði.
 STH. teiknistofan ehf. kt. 510298-2769. Kt. aðalhönnuðar: 141250-4189.
 Sími: 5651510. Fax: 5651299. Netfang: teiknistofan@simnet.is

Skýringar:	Séruppráttur.
Teikning:	Snid C-C & D-D.
Málkvæði:	1:50.
Undirskrift:	<i>10/1/2006</i>
Blað nr: 5 af 7.	Dagsetning: 10 maí 2005.
Breytt:	