


AKURVELLIR 2 HAFNARFIRÐI.

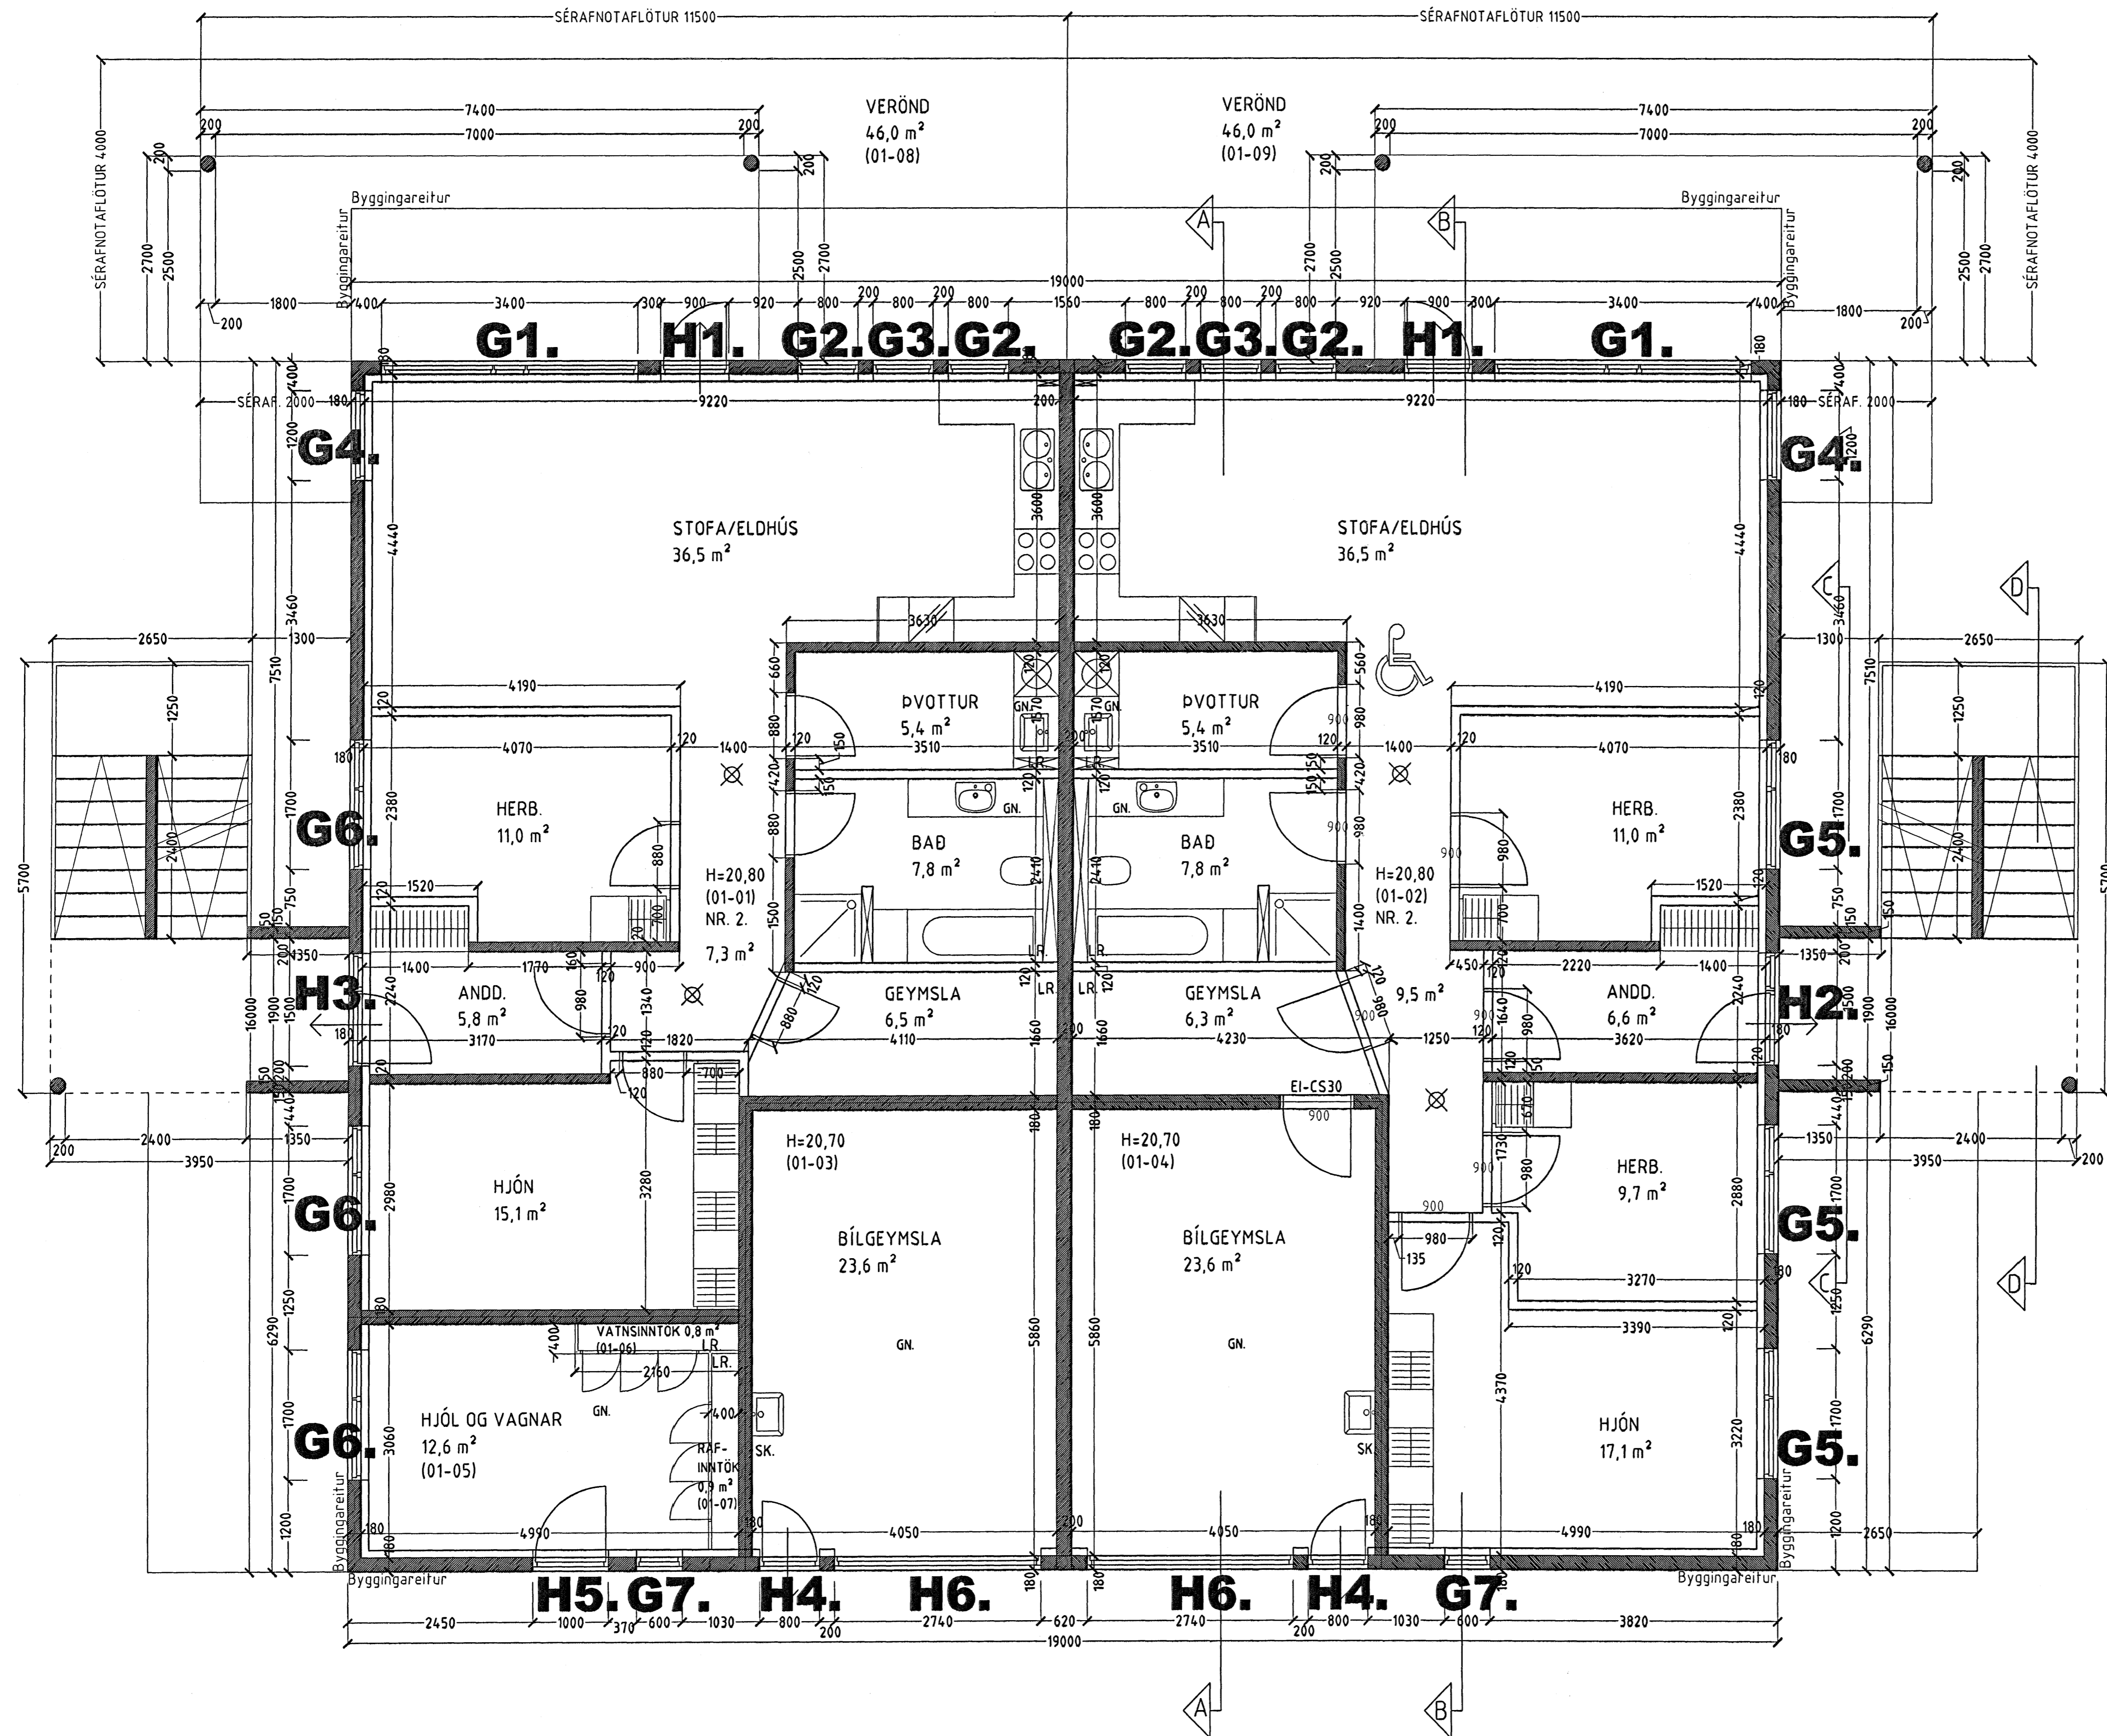

GRUNNMYND 1. HÆÐ MKV. 1:50.

Byggingarfræðingur
 Sigurður Þorvarðarson
 23. 2006

AKURVELLIR 2 HAFNARFIRÐI.

Sigurður Þorvarðarson byggingafræðingur bfl.
 Teiknistofan Strandgötu 11 220 Hafnarfirði.
 STH. teiknistofan ehf. kt. 510298-2769. Kf. aðalhönnuðar: 141250-4189.
 Sími: 5651510. Fax: 5651299. Netfang: teiknistofan@simnet.is

Skýringar:	Séruppráttur.
Teikning:	Grunnmynd 1. hæð.
Málkvarði:	1:50.
Undirskrift:	<i>Sigurður Þorvarðarson</i>
Blað nr:	1 af 7.
Breytt:	Dagsetning: 10 maí 2006