

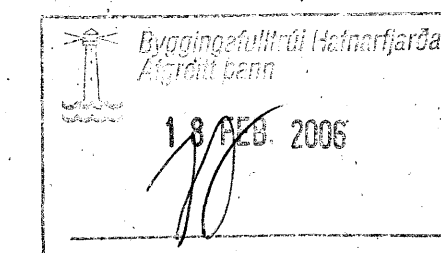


HVALEYRARBRAL

Jarðvegsmön og gróurbelti

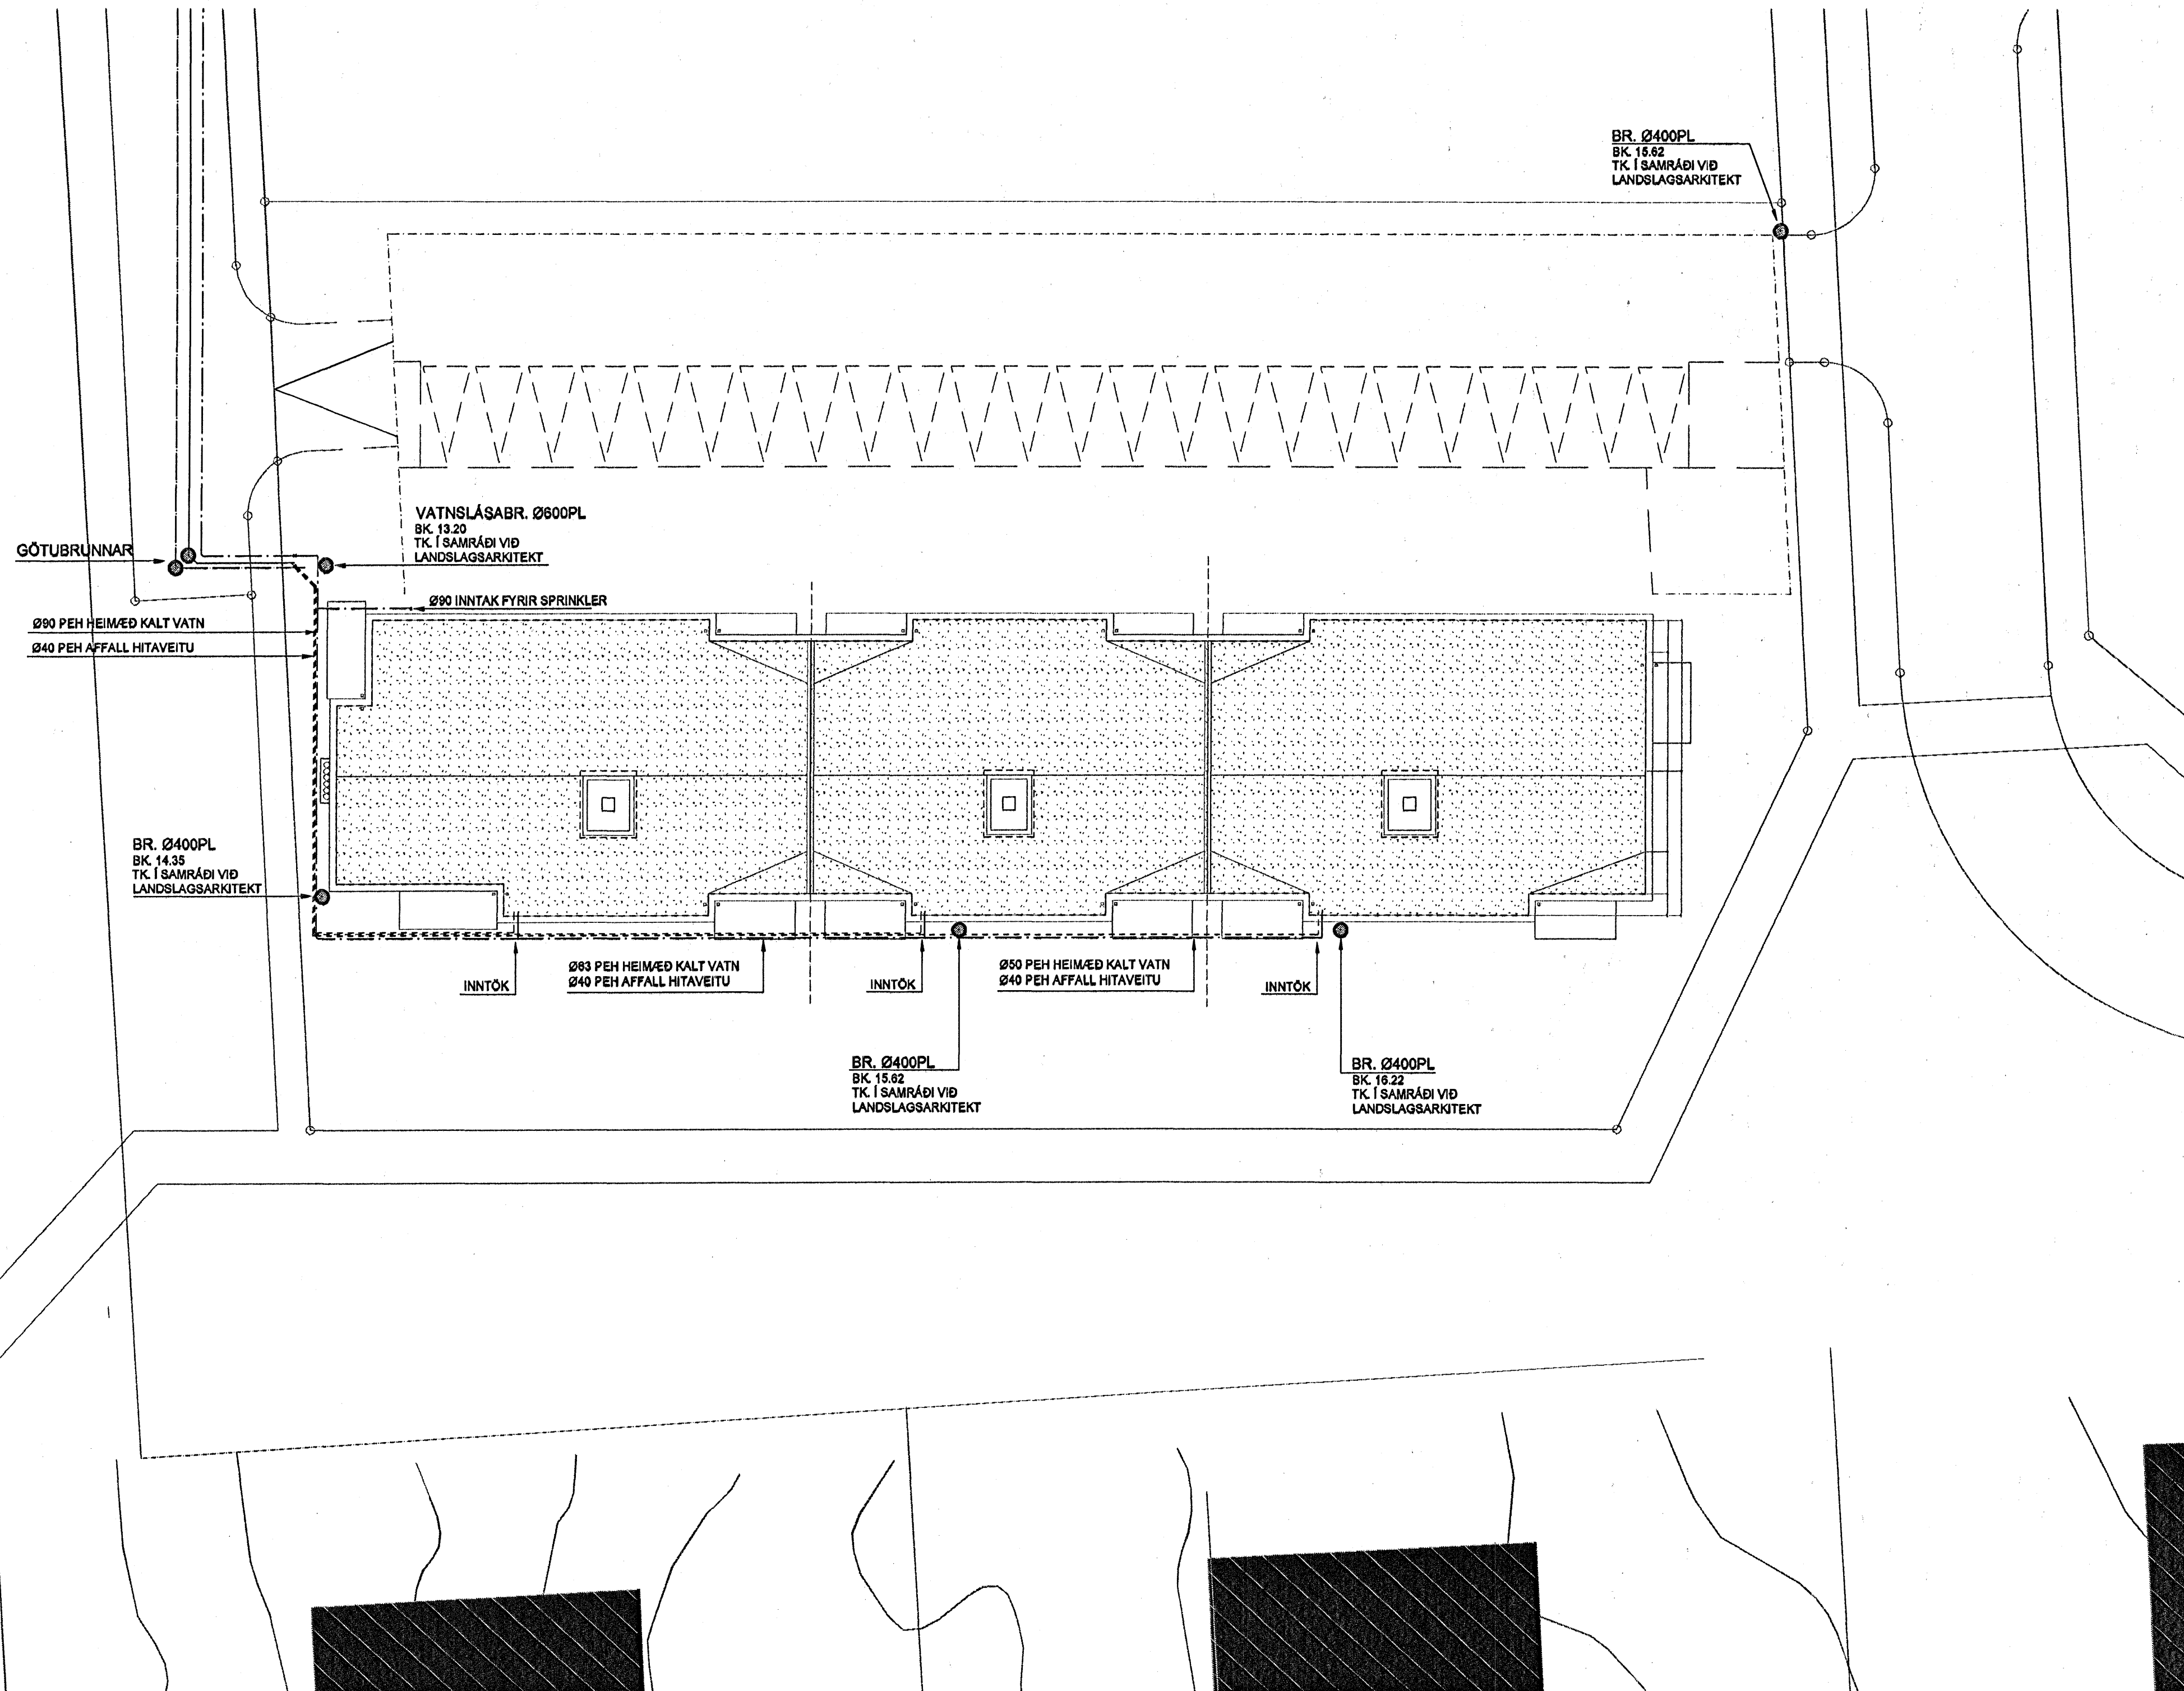

SKIPALÓN 22-26

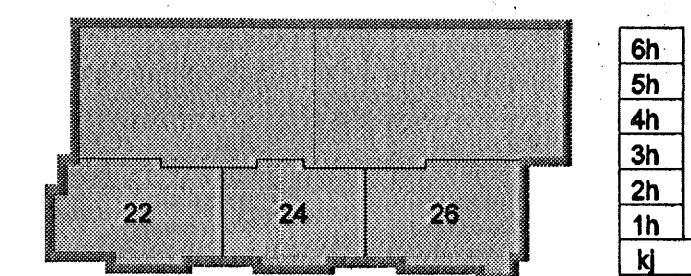

Útg. Daga. Skýring. Hannað/Yfirfarð

VSB

VERKFRÆÐISTOFA

BÆLJARHRAUN 20 · 220 HAFNARFJÖRDUR · KENNIT. 710796-2899
 vsb@vsb.is · Sími 565 8600 · Fax 565 8610 · www.vsb.is

Aflun skýrðar
 Sveinn Áki Sværissón Kt: 230855 5609

Verkefni
SKIPALÓN 22-26
HAFNARFIRÐI

Verkihlut
LAGNIR
GRUNNLAGNIR
YFIRLITSMYND

Hannað	Teknað	Yfirfarð	Kvarði	Síða
JGR	JGR	SAS	1:200	/ A1
Daga.	Verkefni	Tekning	Útgáfa	
15.02.2006	05857	P200		

Hann Ólafsson