


28 FEB. 2009
VFS

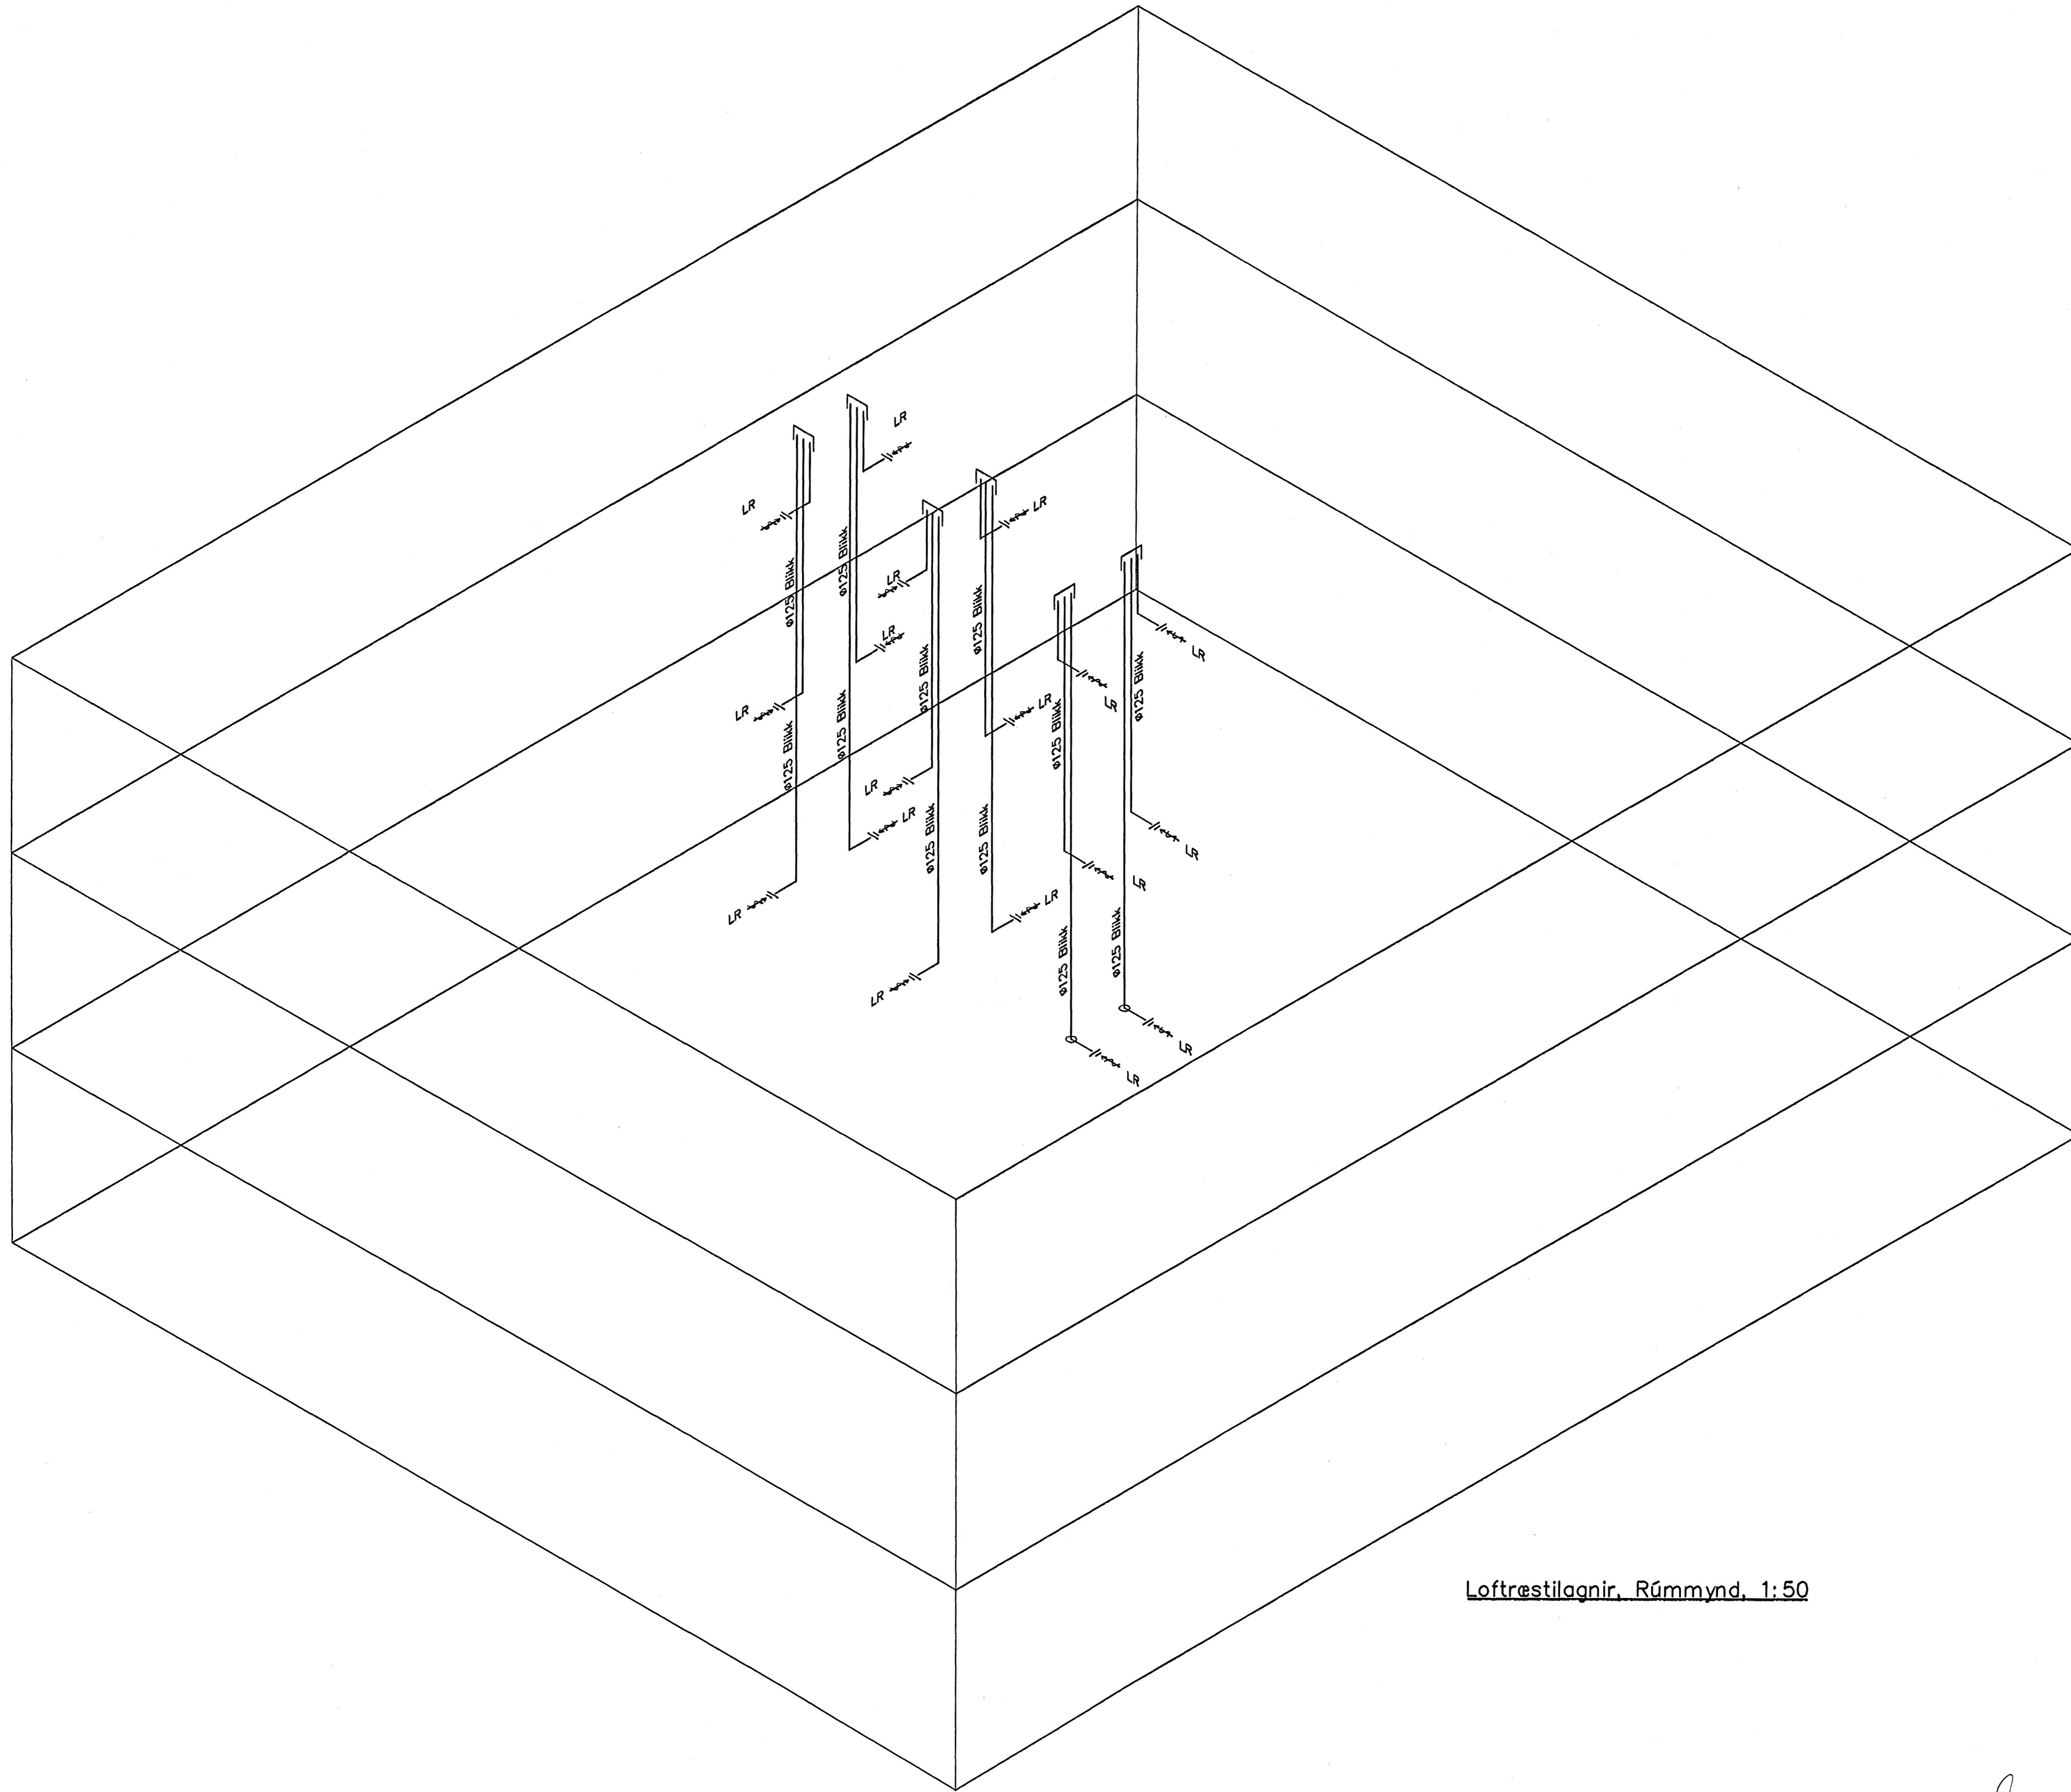

Loftrestilagnir, Rúmmynd, 1:50

Loftrestilagnir, Skýringar

Loftrestilokkar skulu vera hringlaga blinkstokkar, plötubýkt = 0,5-0,6 mm.
Samsetningafittings skal vera með EPDM gúmfhring.
Útsögsventlar skulu vera með magnstýringu

Útgáfa	Breyting	Dagsetning	Hannað	
Sveinbjörn Hinriksson Byggingatæknifræðingur Kl. 190851-2529 Brekkugötu 8 Hafnarfjörð Sími: 555-4008, 881-9851 Netfang: sveinh@netnet.is		Staður: Akurvelli 2 Hafnarfjörð Skýring: Loftrestilagnir, Rúmmynd		
Hannað / Teiknað	Kvæði	Dagsetning	Verkur.	Teikn.nr.
<i>[Signature]</i>	1:50	21.2.09	16-05	2-09

[Handwritten signature]