



28 FEB. 2006
VPS

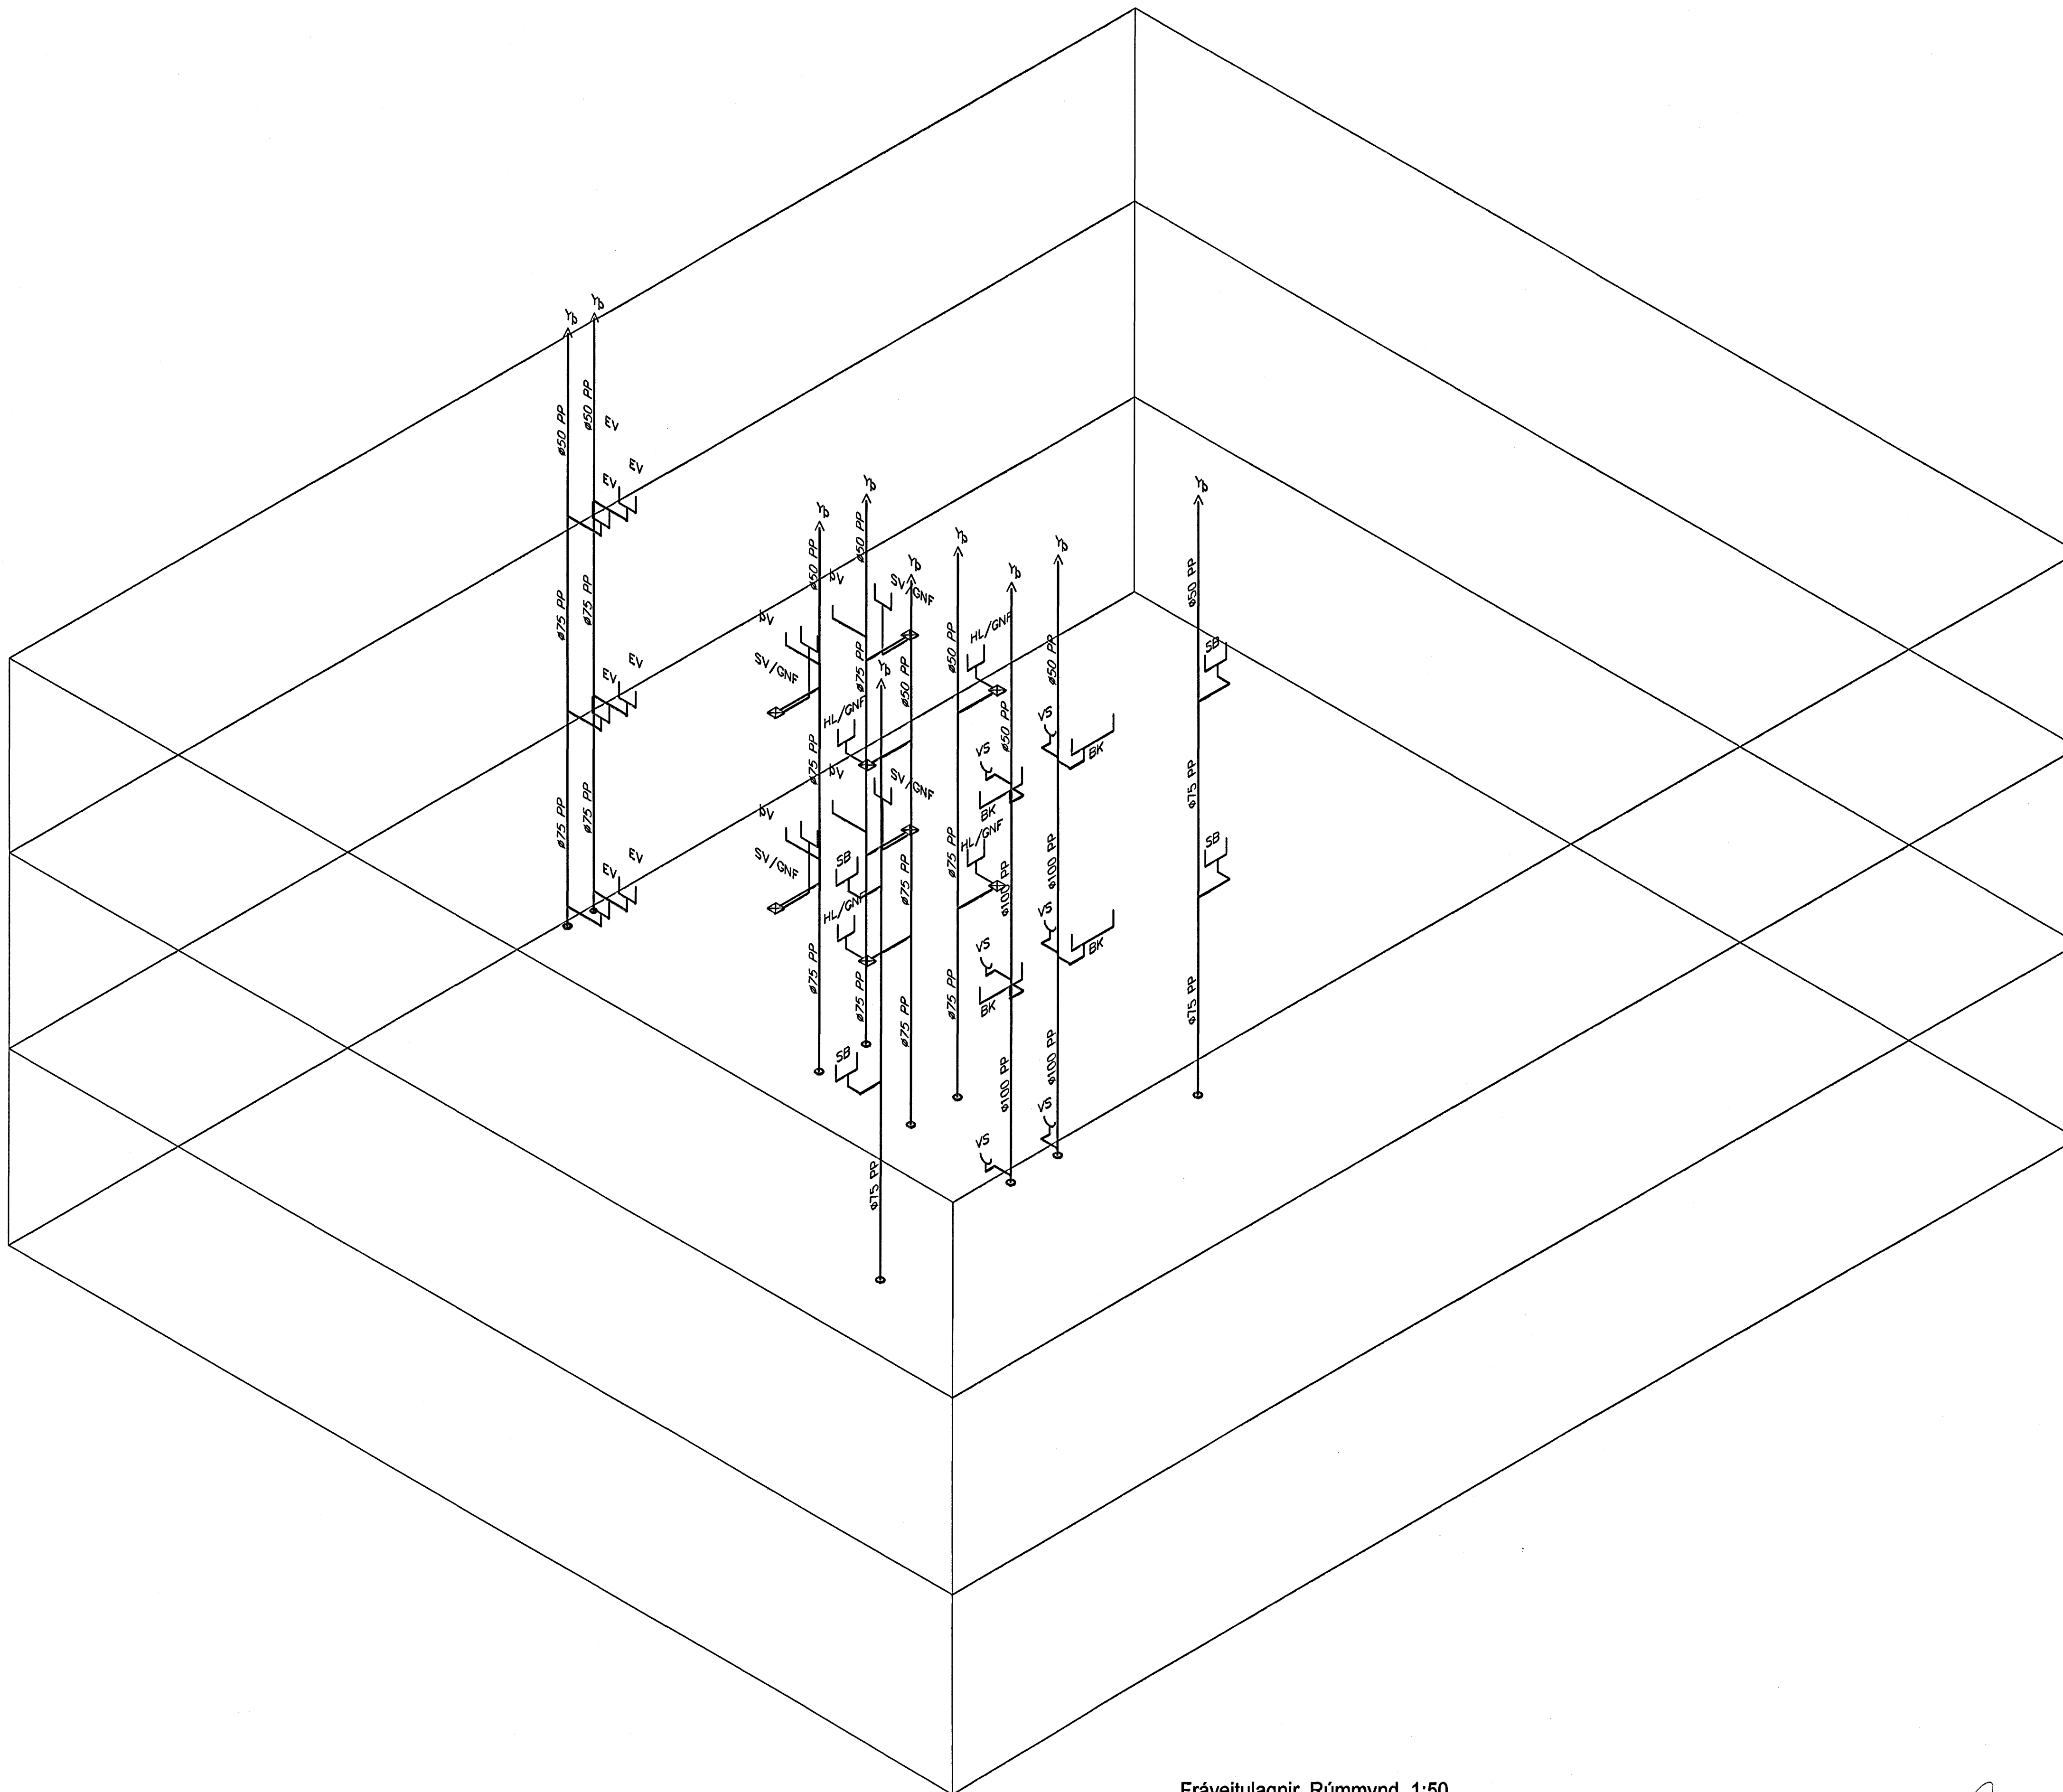

Fráveitulagnir, Rúmmynd, 1:50

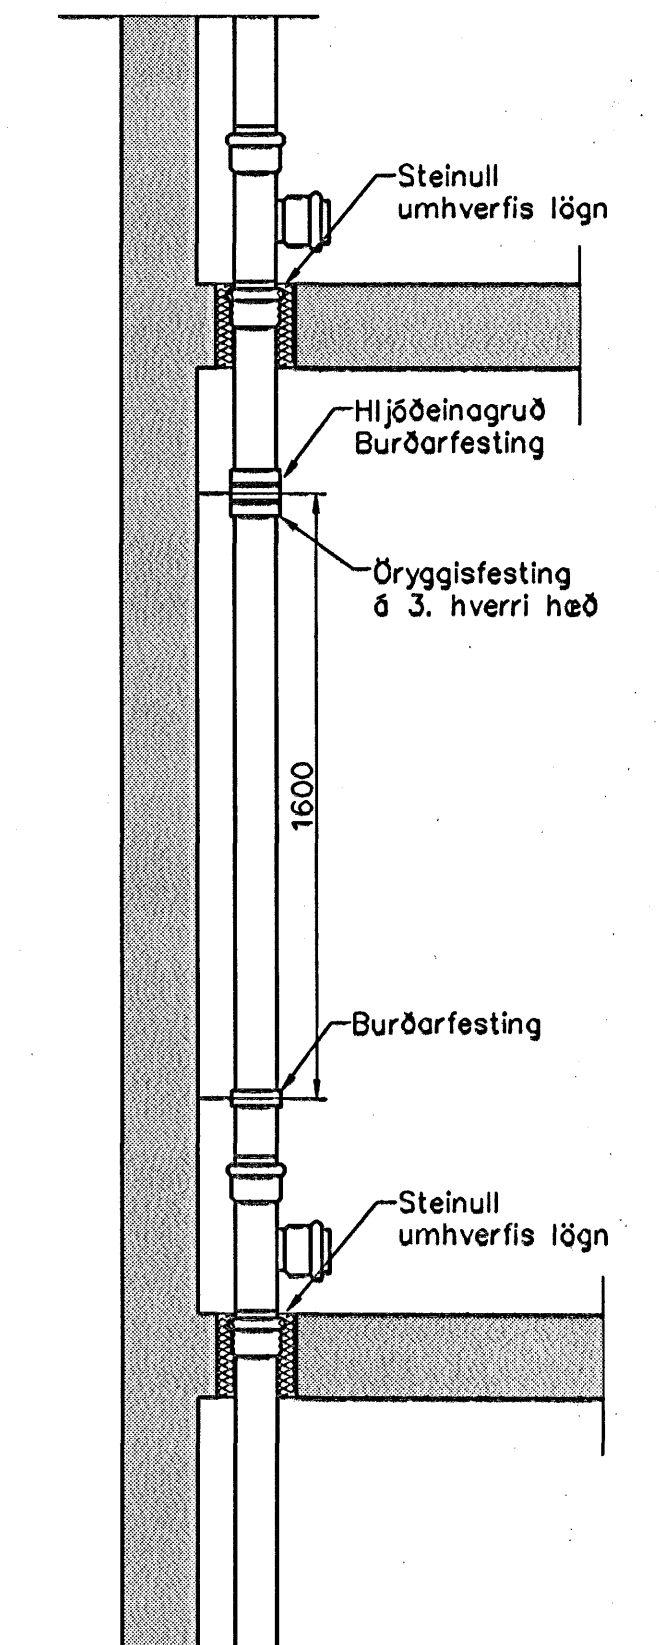

Fallþípa, festingar 1:20

Fráveitulagnir Skýringar

Fráveitulagnir innanhús skulu vera í samræmi við ÍST-68. Lagna efni skal vera REHAU RAUPIANO hljóðeinangrandi lagnir úr PP (polypropölym) með stíngáfu og þéttihring. Allar beygjur og greinar skulu gerðar með viðeigandi tengistykjum. Notað skal hljóðeinangrandi burðarfestingar á lóðréttar lagnir. Lóðréttar lagnir eru huldar með eldvarnarkvoðu.

| Útgáfa | Breyting | Dagsetning | Hannað | |
|--|----------|---|--------|-----------|
| | | | | |
| | | | | |
| | | | | |
| Sveinbjörn Hinriksson Byggingatæknifræðingur Kl. 160651-2529 Brekkugötu 8 Hafnarfirði Sími: 555-4008, 561-5851 Netfang: sveinb@internet.is | | Staður Akurvelli 2 Hafnarfirði | | |
| Hannað / Teknað | | Skýring Fráveitulagnir, Rúmmynd | | |
| | Kvart | Dagsetning | Verkr. | Teikn.nr. |
| | 1:50 | 21.2.06 | 16-05 | 2-07 |