


28 FEB. 2006  
VFS

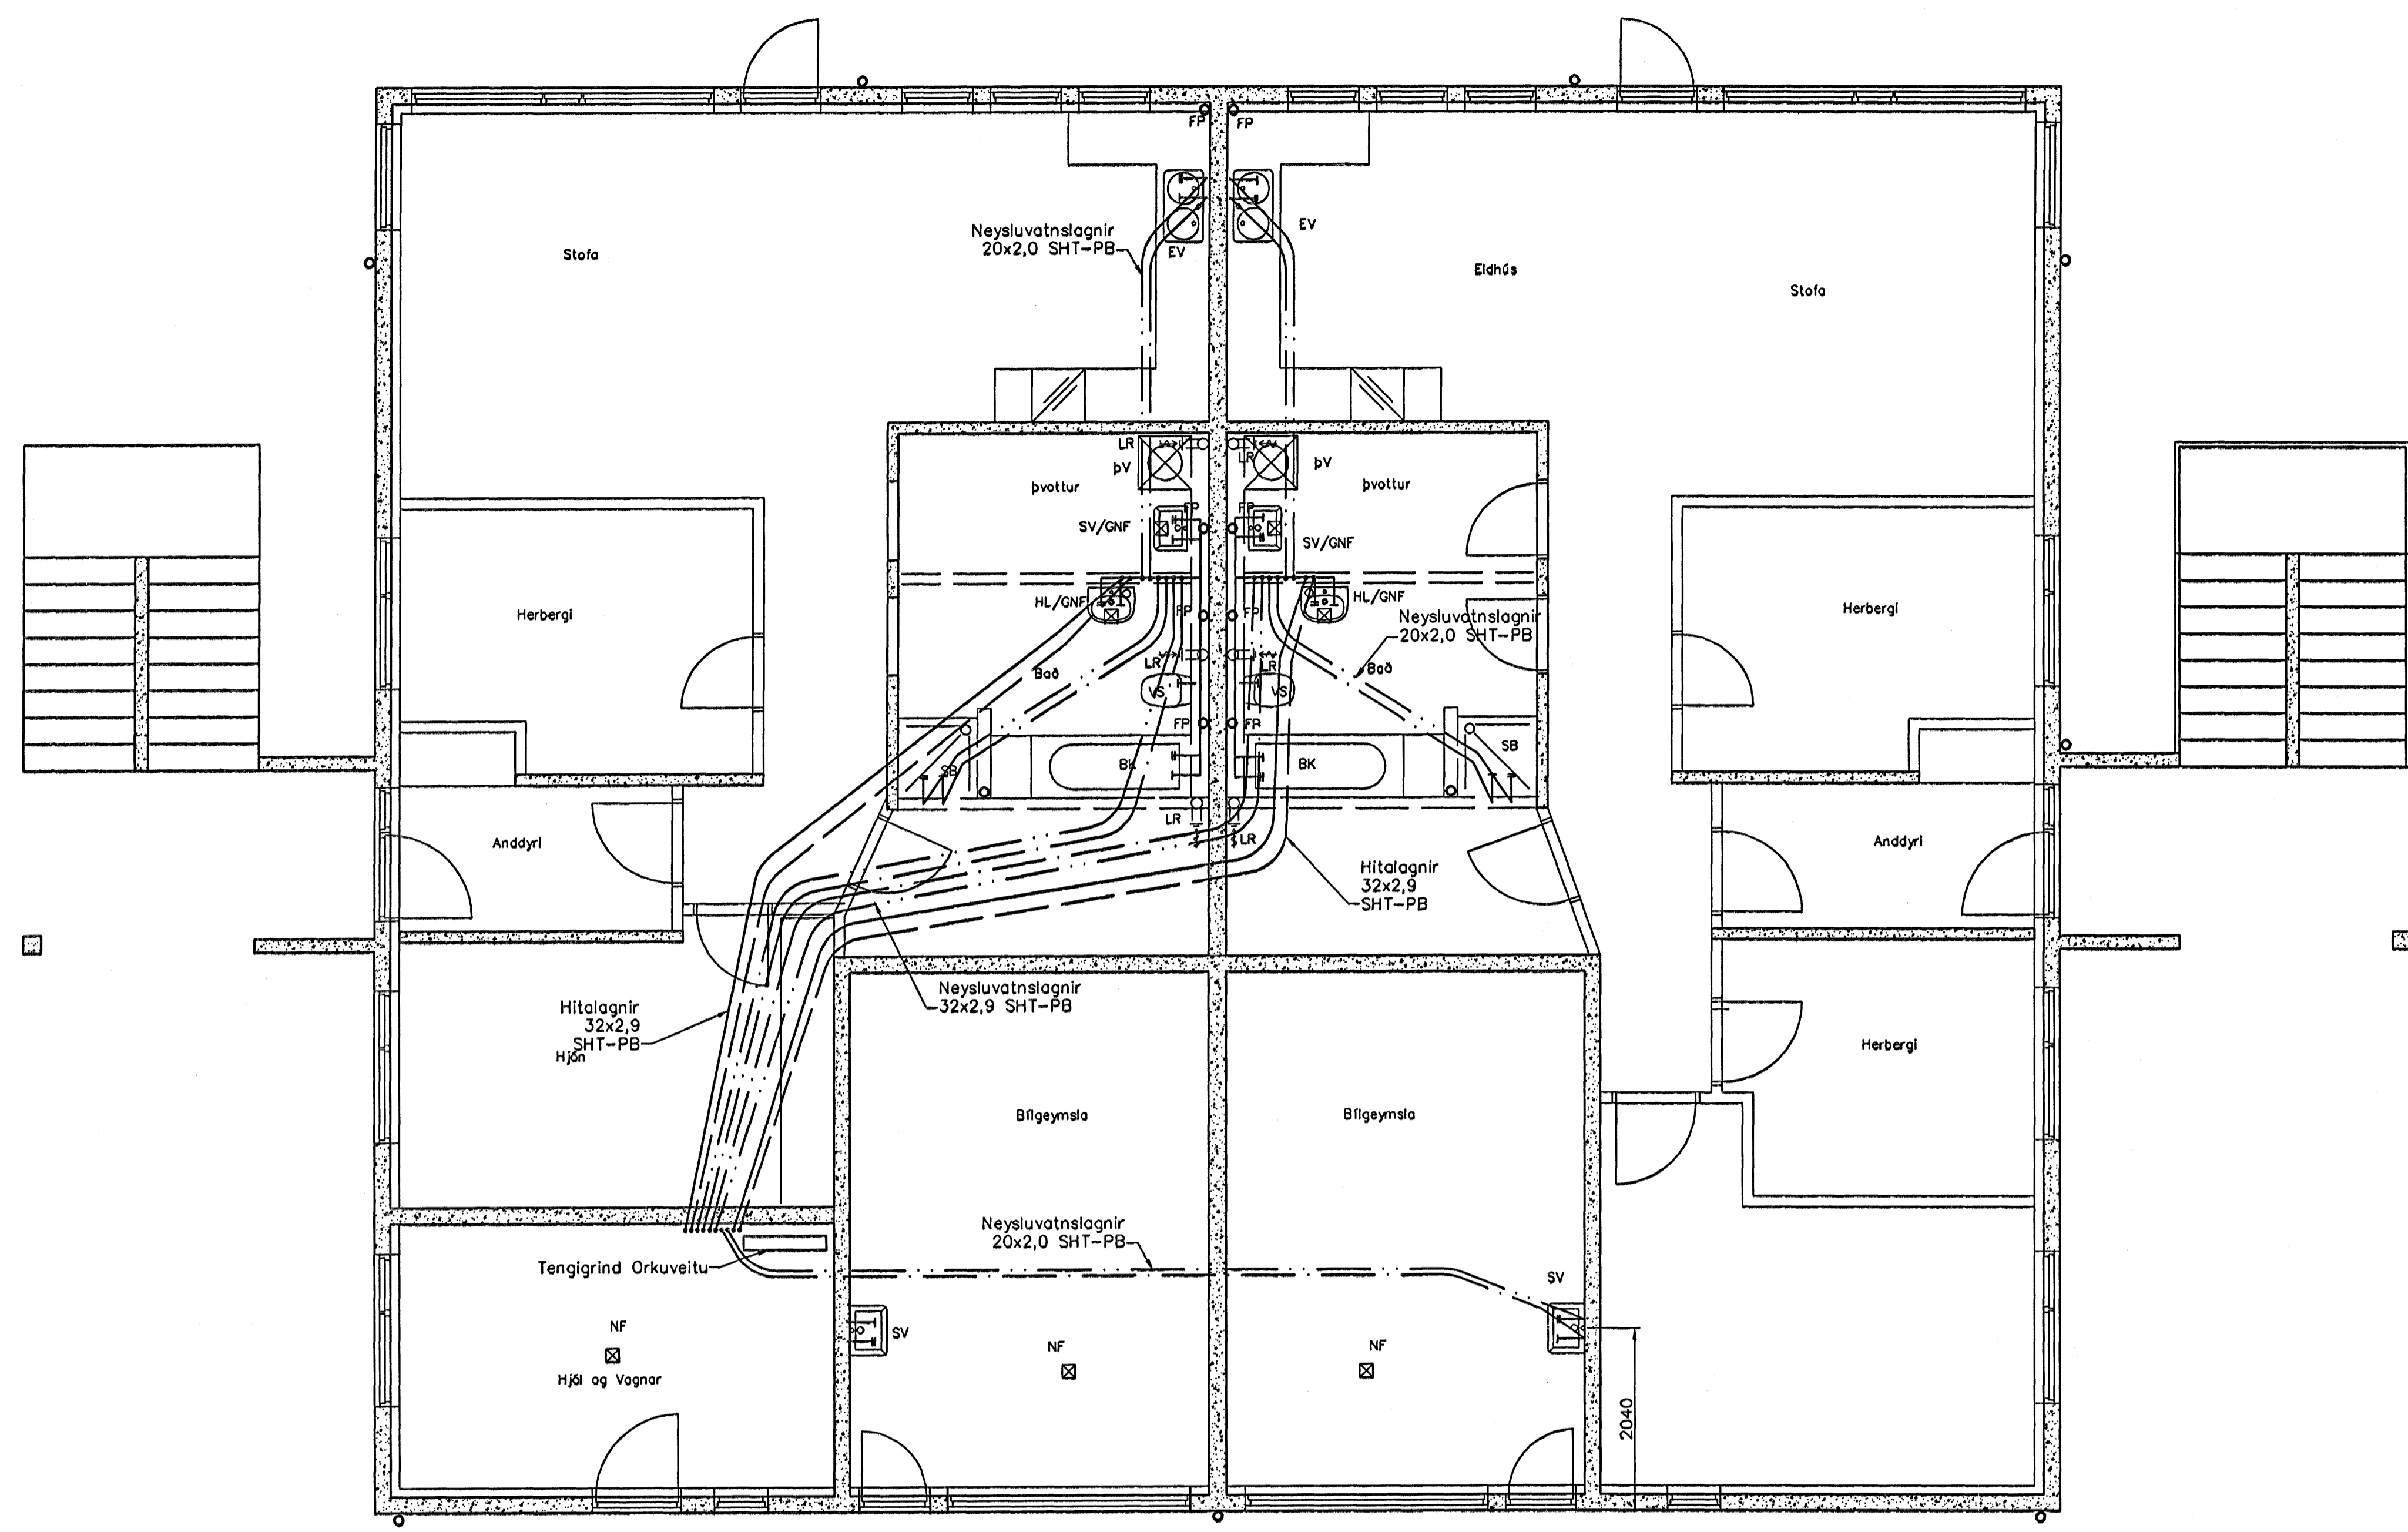

Lagnir 1. hæð, Grunnmynd, 1:50

Utgáfa	Breyting	Dagsetning	Hannað
<b>Sveinbjörn Hinriksson</b> Byggingatæknifræðingur Kl. 160681-2529 Brekkugötu 8 Hafnarfjörð Sími: 555-4008, 861-9851 Netfang: sveinh@net.is		Staður <b>Akurvelli 2 Hafnarfjörð</b>	Skýring <b>Lagnir, 1. Hæð</b>
Hannað / Teiknað 	Kvæði 1:50	Dagsetning 21. 2. 06	Verkr. 16-05
			Teikn.nr. 2-05

*Sveinbjörn Hinriksson*