



SKÝRINGAMYNDIR AF SÖKKULSKAUTI  
ERU EKKI Í MÆLIKVARÐA

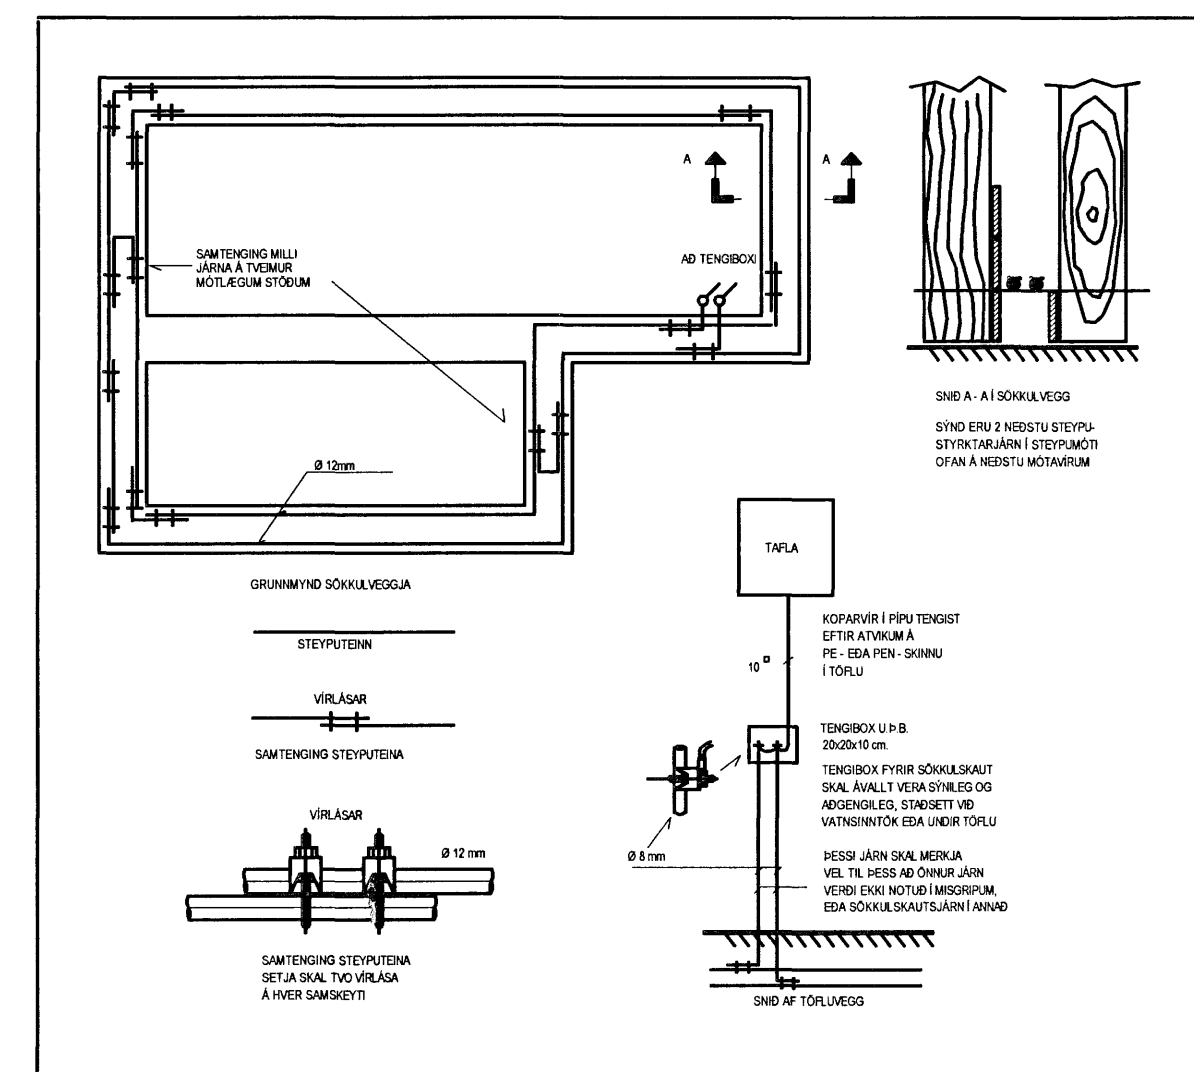

Skýringarmynd sökkulskaut

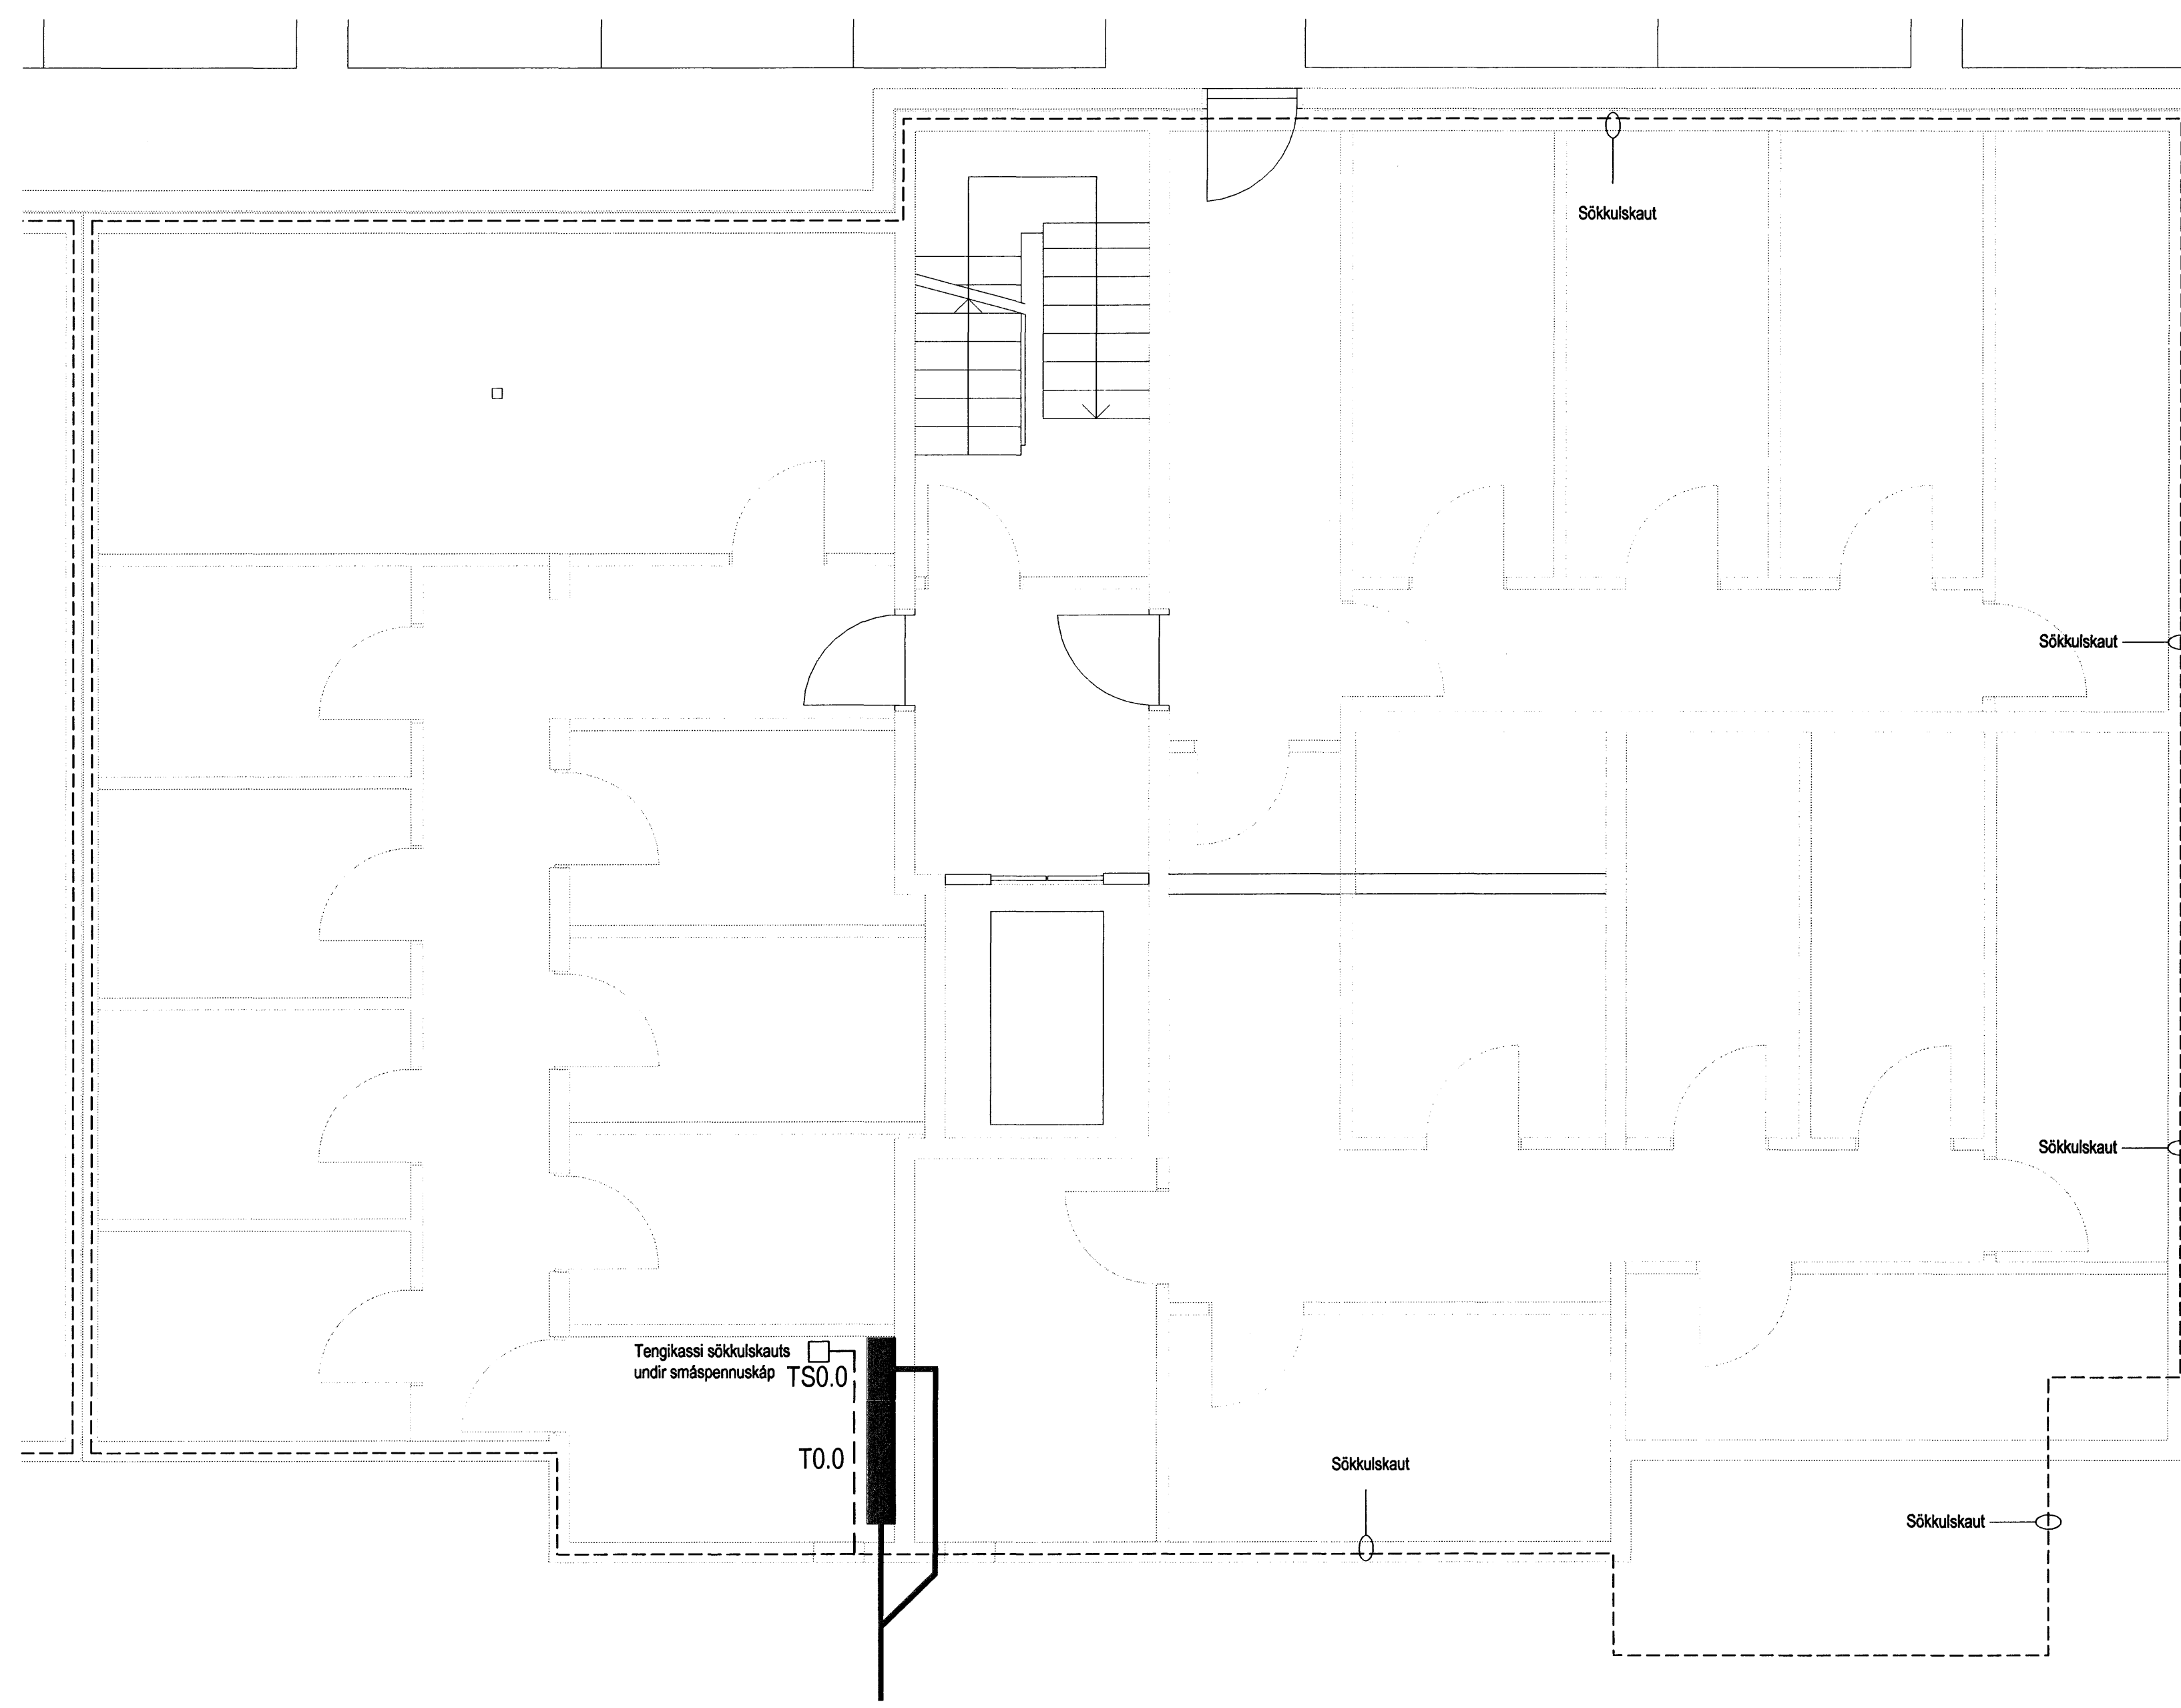

Byggingatillitri Hafnarfirðis  
Áfrætt bann  
01 MARS 2006  
U.S.

Hönnuður:  
Gunnar E. Sveinsson  
Yfirfarir: *ES.*  
Samþykkt: Davíð Sölyarsón kt: 100356-3339

Breytingar:  
.....  
.....  
.....  
.....  
.....  
.....  
.....  
.....  
.....

Aðalhönnuður: *Þrángunnur*

Fjölbýlishús  
Skipalón 22  
220 Hafnarfirði

Sökkulskaut  
-----  
Mkv: 1:50

RTS

VERKFRÆÐISTOFA

Grensásvegur 3  
108 Reykjavík  
Sími 520 9901  
Fax 520 9901  
www.rts.is



BS EN ISO 9001:2000  
FS 88744

83-1840-1-

xx1301 A

