



SKÝRINGAMYNDIR AF SÖKKULSKAUTI
ERU EKKI Í MÆLIKVARÐA

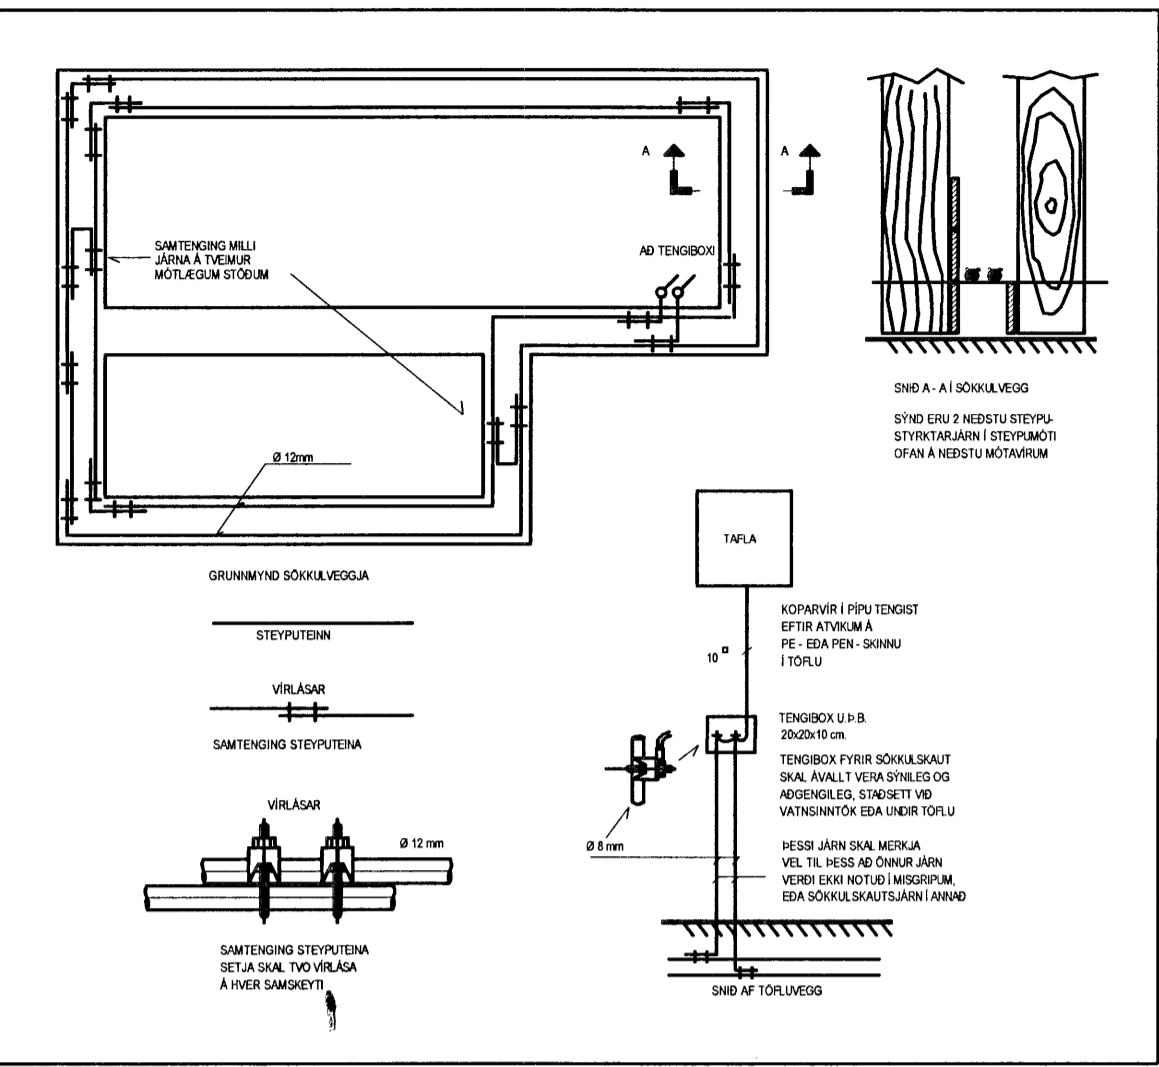

Skýringarmynd sökkulskaut

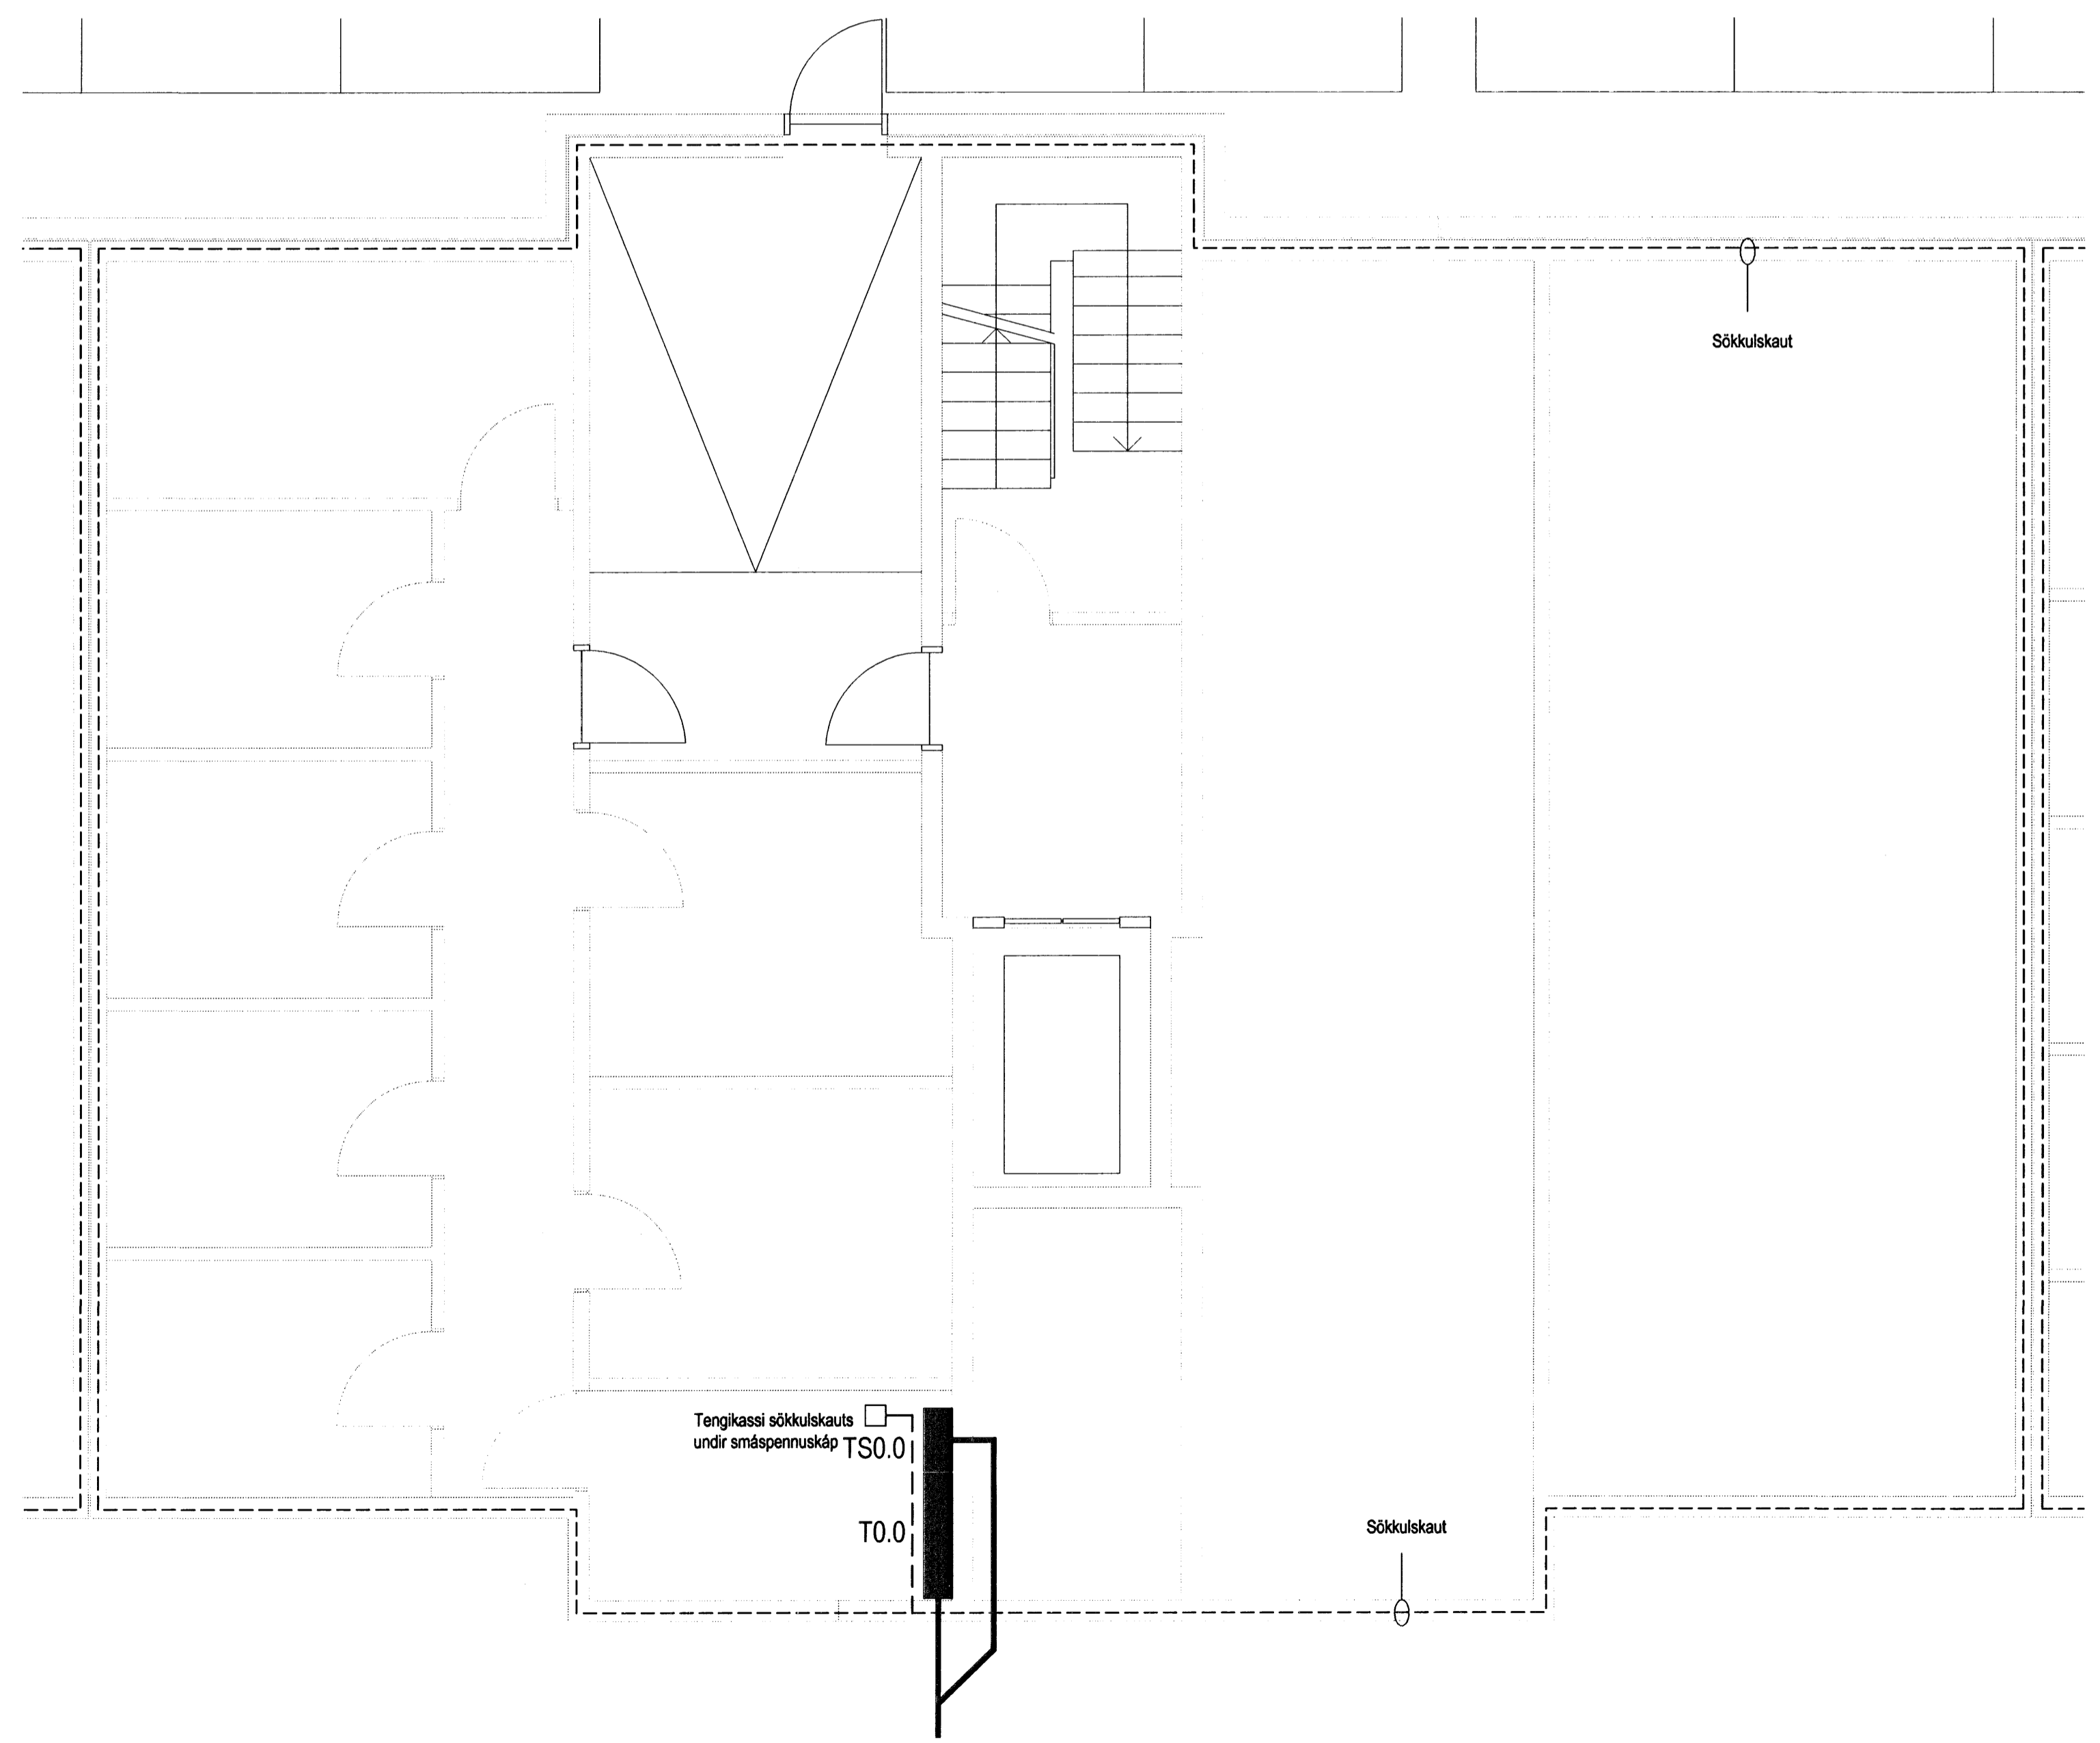

Dýggjafulltrúi Hafnarfirðar
Atvæðitæknir
01 MARS 2006
V.P.S.

Hönnuður:
Gunnar E Sveinsson
Yfirfarir: *[Signature]*
Sambýkt: Davíð Solvason *[Signature]* kt: 100356-3339

Breytingar:

Aðalhönnuður: *[Signature]*

Fjölbýlishús
Skipalón 24
220 Hafnarfirði

Sökkulskaut
Mkv: 1:50

RTS
VERKFRÆDISTOFA

Grensásvegur 3
108 Reykjavík
Sími 520 9900
Fax 520 9901
www.rts.is



83-1840-1-
16.02.2006 xx1301 A