



Byggingafulltrúi Hafnarfjarðar
Afgreitt bann
02 MARS 2006
VPS

SKÝRINGAMYNDIR AF SÖKKULSKAUTI
ERU EKKI Í MÆLIKVARÐA

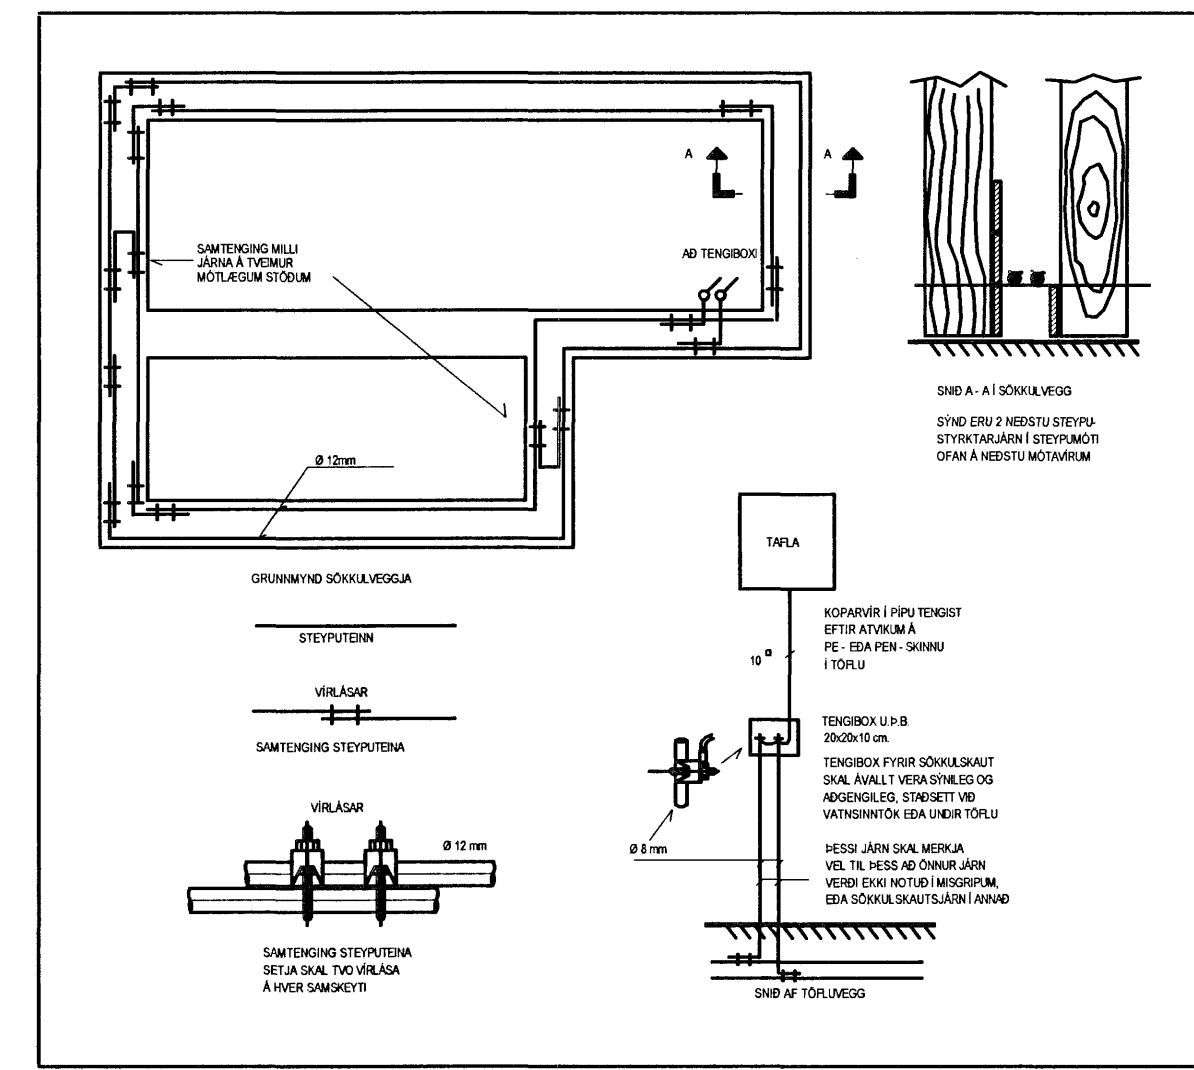

Skýringarmynd sökkulskaut

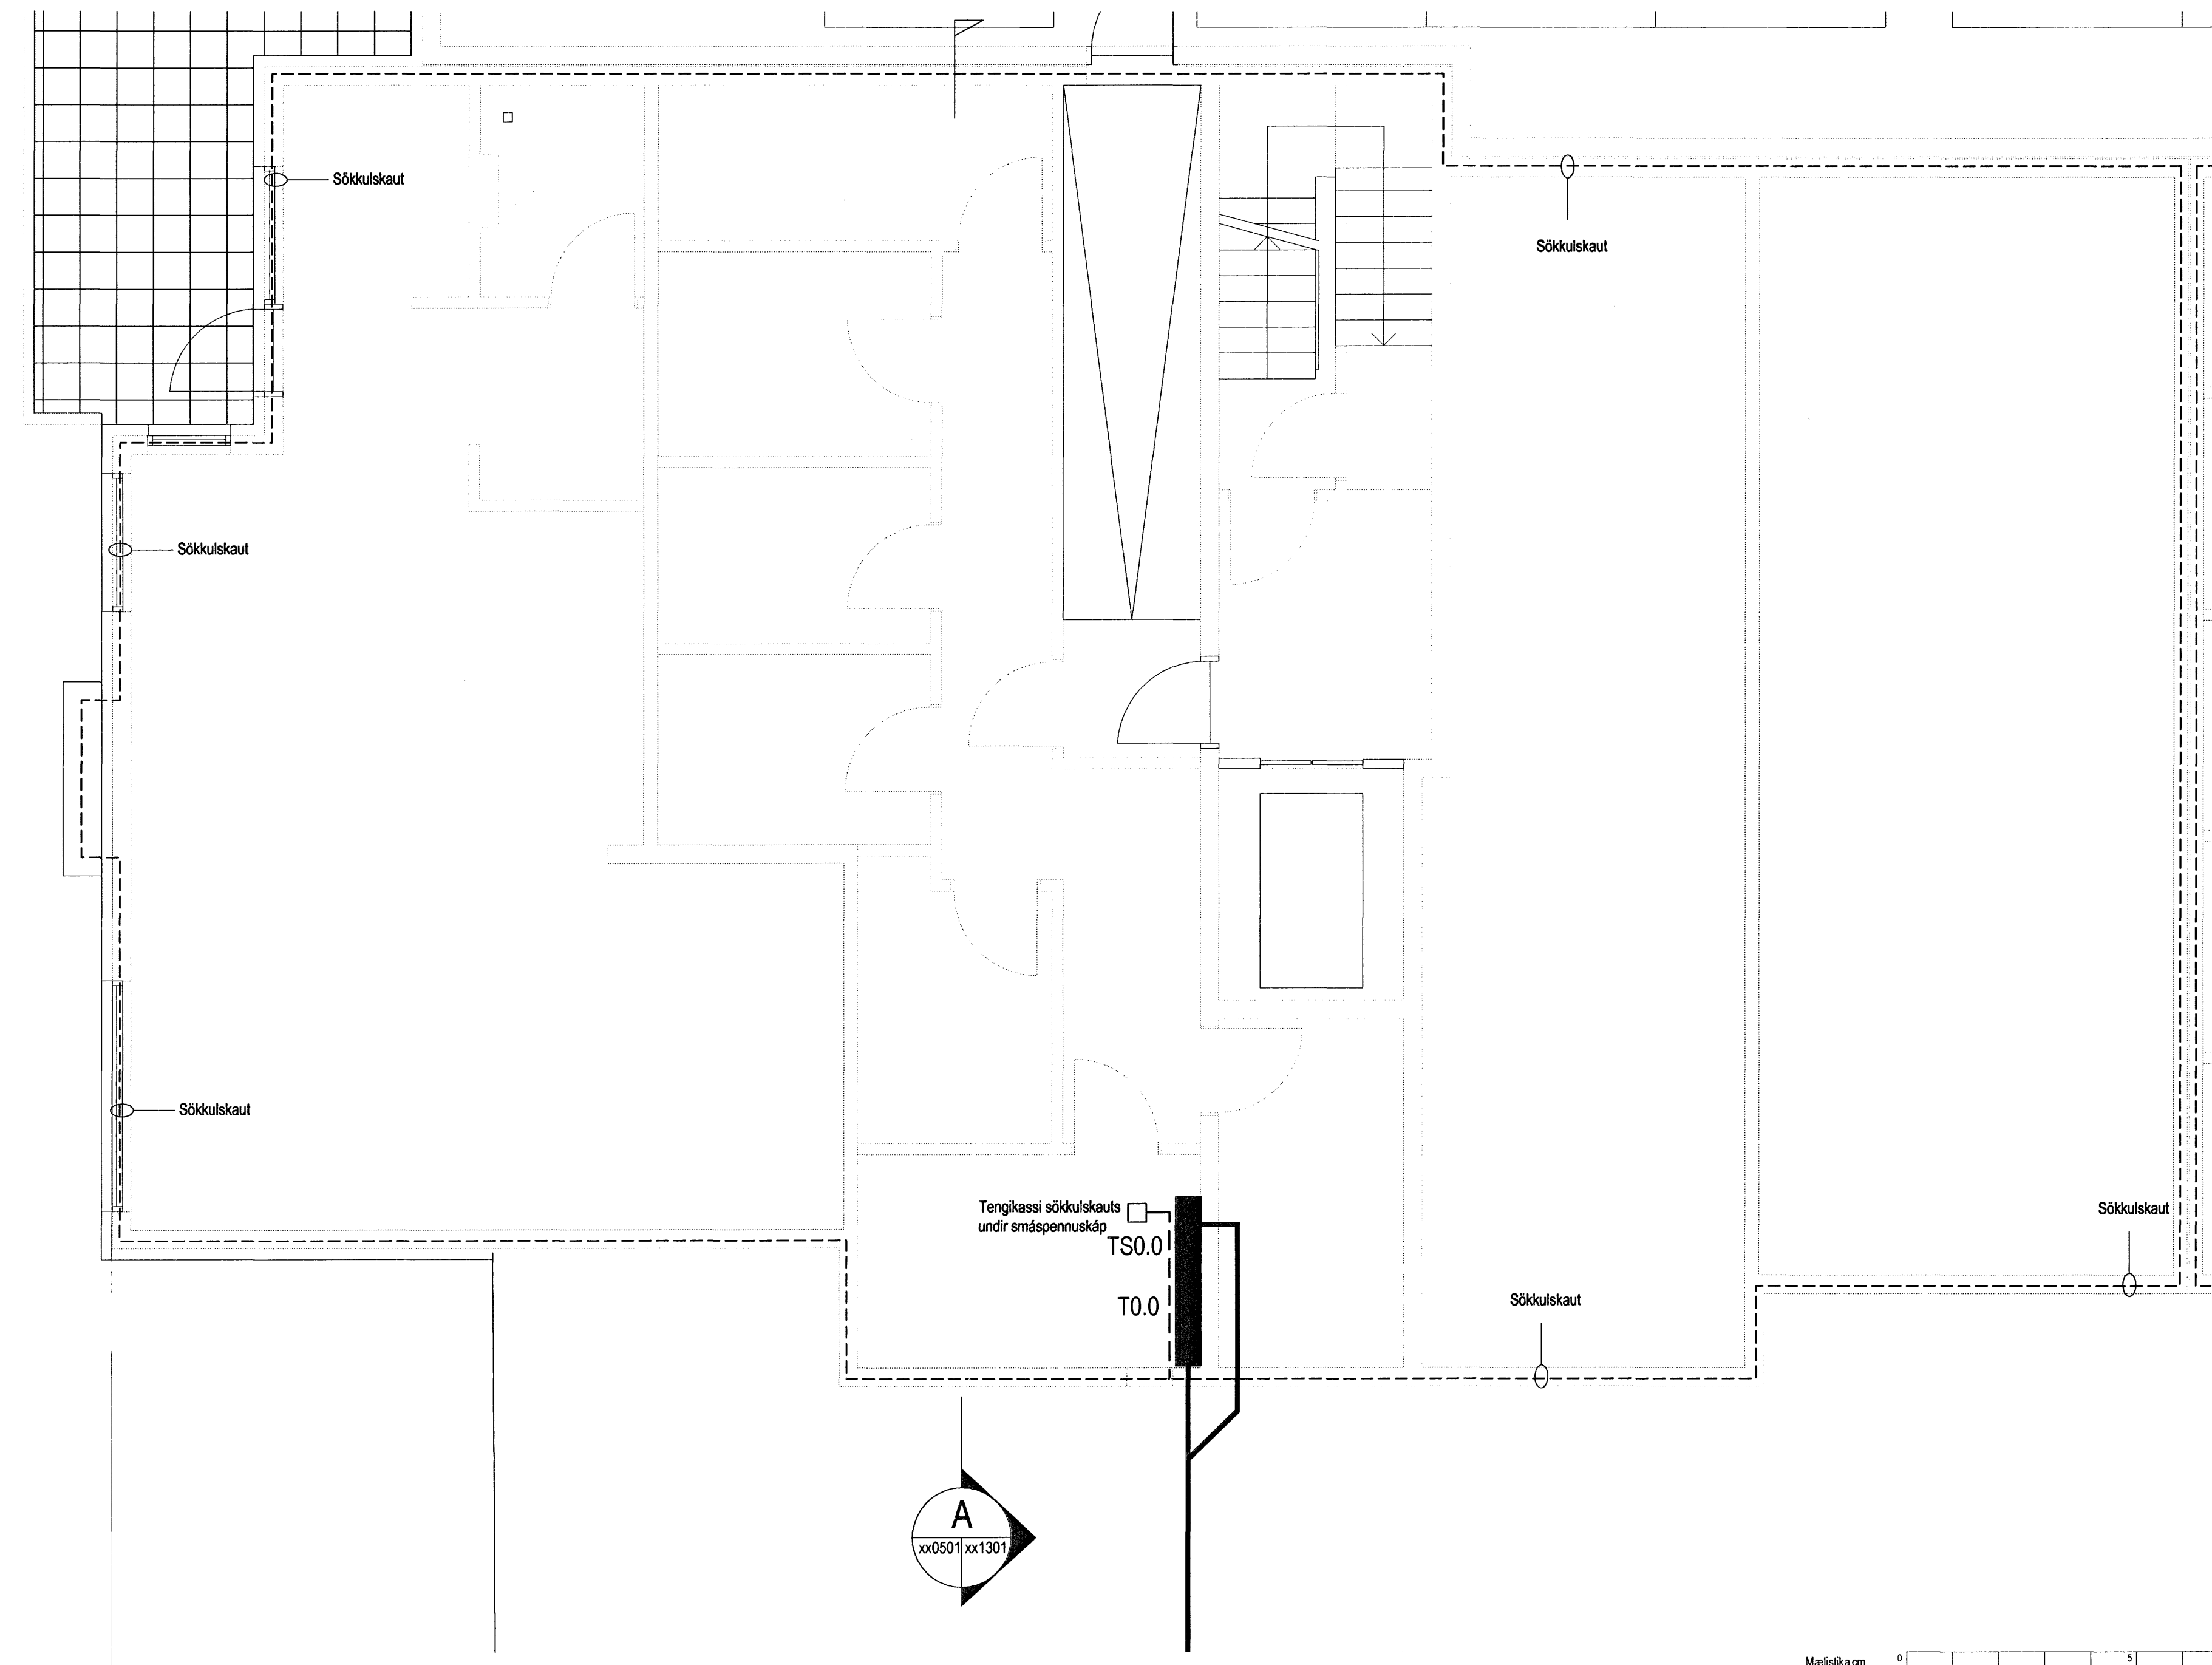

Hönnuður:
Gunnar E. Sveinsson
Yfirfarir: *[Signature]*
Samþykkt: Davíð Svavason *[Signature]* kt. 100356-3339

Breytingar:

Aðalhönnuður: *[Signature]*

Fjölbýlishús
Skipalón 26
220 Hafnarfirði

Sökkulskaut

Mkv: 1:50

RTS
VERKFRÆÐISTOFA

Grensásvegur 3
108 Reykjavík
Sími 520 9900
Fax 520 9901
www.rts.is

BS EN ISO 9001:2000
IRV
UKAS
FS 88744

83-1840-1-
16.02.2006
xx1301 A

