



NR.	STADUR	HITABÖRF	MESTA	MESTA
NR.	GAUKÁS 35	WÖTT	LENGD	HÆÐ
101	BAD	1.140	1100	600
102	FJÖLSK	1.390	1400	400
103	HERB	1.240	500	600
104	HERB	840	1500	600
105	HERB	910	1500	600
106	STOFA/BORÐST	1.080	1500	400
107	STOFA/BORÐST	1.060	1500	400
108	ELDHÚS	1.410	1400	600
109	ELDHÚS	620	800	600
110	HERB	820	800	600
111	BAD	360	600	600
112	ÞVOTTUR	750	1000	600
113	ÞVOTTUR	750	1000	600
114	HANDKLOFN			
201	SJÓNVARP	1.370	1500	400
202	STOFA	3.040	3000	400
203				
204				
205	STOFA	1.780	1500	600
206	BILGEYMSLA	3.360	2400	600
207				
208				
209				
210	HJÓN	1.910	1500	600
	SAMTALS=	23.810		

GRUNNMYND 1 HÆÐAR 1:50

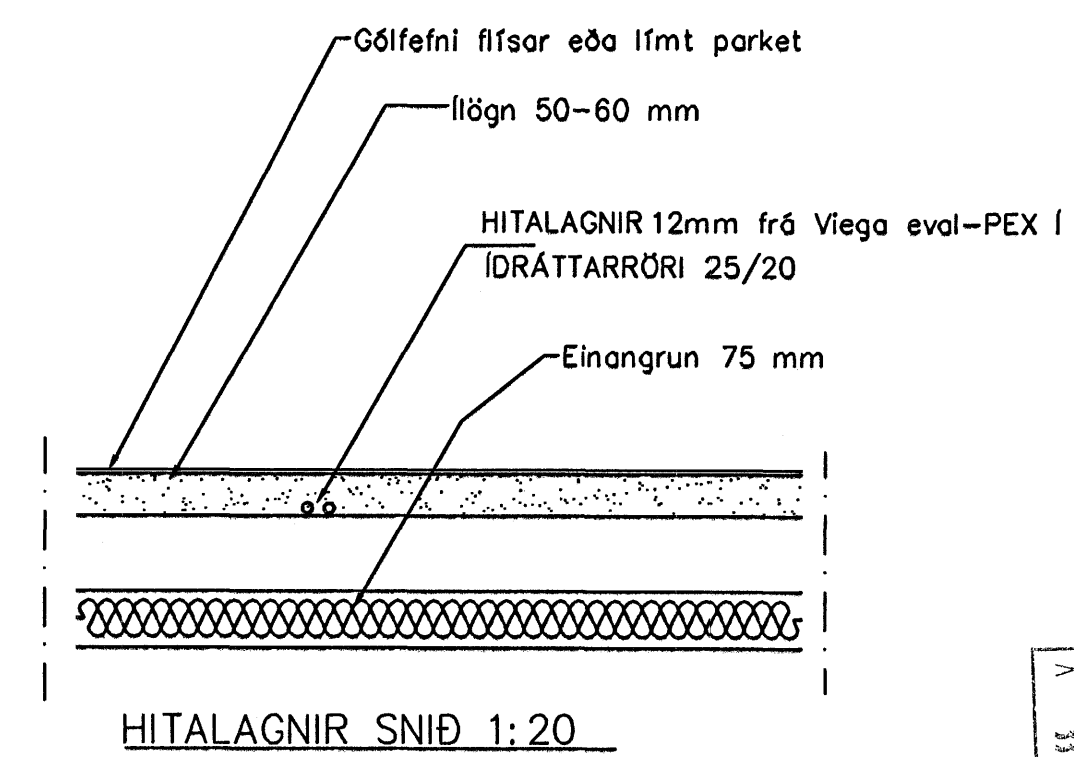


 Byggingaáhræði Hafnarfirðar  
 Ásfríð Benni  
 15 MARS 2006  
 VPS

01	MARS 06	SKIPULAGI ÍBÚÐAR BR	G.H.
Br.	Dags.	Eðli breytinga	Sign

**GAUKÁS 35**  
**HAFNARFIRÐI**  
 HITA-VATNS OG FRÁRENNISLAGNIR  
 1 HÆÐAR  
 MKV. 1:50  
 DAGS. JÚLÍ. 2003  
 VERK NR. 2305  
 TEIKN. NR. 2-02  
 HANNAÐ SIG. ÞORLEIFSS. KT. 241148-3009  
 TEIKNAD G.H.  
 YFIRFARIÐ  
**TÆKNIÞJÓNUSTA SIGURDAR ÞORLEIFSSONAR ehf**  
 STRANDGÖTU 11 220 HAFNARFIRÐI  
 Sími 555-4255 FAX 565-2875  
 E-mail taekniþjonusa@islandia.is  
 kt: 440693-2539