

Tafla yfir greinamerkingar og skýringar

Nr.	Grein	Tæki	Hæð mm	Rör	Staðsetning
1	+T1.1-F1.1.1	Heiluborð	H600	20mm	Eldhúsi
2	+T1.1-F1.1.2	Bakarofn	H1200	16mm	Eldhúsi
3	+T1.1-F1.1.3	Órbyggjuofn	H1700	16mm	Eldhúsi
4	+T1.1-F1.1.4	Uppþvottavél	H600	16mm	Eldhúsi
5	+T1.1-F1.1.5	Tenglar eldhúsi	16mm		Eldhúsi
6	+T1.1-F1.1.6	Þvottavél	H600	16mm	Baðherbergi
7	+T1.1-F1.1.7	Þurrkari	H600	16mm	Baðherbergi
8	+T1.1-F1.1.8	Smáspennutafla	16mm		
9	+T1.1-F1.1.9	Ljós og tenglar, sjá einlínunmynd			
10	+T1.1-F1.1.10	Ljós og tenglar, sjá einlínunmynd			
11	+T1.1-F1.1.11	Ljós og tenglar, sjá einlínunmynd			
12	+T1.1-F1.1.12	Ljós og tenglar, sjá einlínunmynd			
13	+T1.1-F1.1.13	Ljós og tenglar, sjá einlínunmynd			
14	+T1.1-F1.1.14	Ljós og tenglar, sjá einlínunmynd			

21	Tengidós	H600	Eldhúsi
22	Tengill, rofi	H1100	Almennt
23	Veggdós	H1550	Eldhúsi, herb
24	Tengill IP44	H900	Svölum
25	Innflettur lamp P167	H322	Svölum
26	Tengill	H200 frá lofti	Herbergjum
27	setja skal styrkingu í vegg í samráði við byggingasjóra		
28	Rör í lágspennutöflu	20mm	
29	Rör í gölf		
30	Þrýstirofi ruslakovm	H1100 16mm	Eldhúsi
31	Tengidós ruslakovm	H600 16mm	Eldhúsi
32	Tengidós fyrir styringu	H1400 16mm	Þvottahúsi
33	göfhitatalagna staðsett í tengikassa		
34	Loftdós fyrir ljós og háf		Eldhúsi
35	Hreyfiskynjari	H1100 16mm	Göngum
36	Úthitanemi fyrir göfhitila	H2200 16mm	Svölum
37	fer að tengidós (1) fyrir göfhitilagrín		
38	Rofadós fyrir dýrasíma	H1500 20mm	Við úthúð
39	Lögn að reiksk. gangi sameign	20mm	
40	Rofadós fyrir dýrasíma	H900 20mm	Hjónaherbergi
41	Að smáspennutöflu	20mm	Íbúðar
42	Veggdós	H2050 16mm	Baðherbergi
43	Rofadós fyrir dýrasíma	H1350 20mm	Í íbúðum
44	Rofadós	H900	
45	Tengill í innréttingu, sjá teikningu arkitekts		Eldhúsi
46	Að lágspennutöflu íbúðar		
47	Veggdós	H1800	
48	Rofadós 150 mm fyrir ofan hurð		
49	Þjölluhappur	H1100	

Tafla yfir merkingar á kvíslögnum í aðaltöflu og greinatöflu

Hæð	Merkingar
1	1025mm + T0.0 og +TS0.0
2	1025mm að töflu 1 hæð
3	1025mm að töflu 2 hæð
4	1025mm að töflu 3 hæð
5	1025mm að töflu 4 hæð
6	1025mm að töflu 5 hæð
7	1025mm að töflu 6 hæð
8	1025mm að töflu 7 hæð
9	4025mm + 4x025mm að töflu efrí hæðar
10	4025mm + 4x025mm að töflu neðri hæðar


Hönnuður:
PAP/IGES
Yfirliði:
Samþykkt: kt. 091255-2789

Breytingar:

BATTERIÐ

VERKFRÆÐISTOFA

Dr. Einar
Kt. 110457-2789

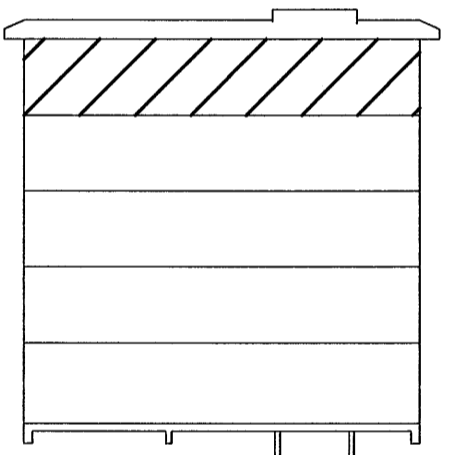

4. Hæð
3. Hæð
2. Hæð
1. Hæð
Kjallari

Fjölbýlishús

Norðurbakki 15
108 Reykjavík

Smáspenna og lágspenna

4. hæð
Mkv: 1:50

22 MAR 2006
VPS.

RTS

VERKFRÆÐISTOFA

Grensásvegur 3
108 Reykjavík
Sími 520 9900
Fax 520 9901
www.rts.is



83-1736-1-

041601

A

08.02.2006

Mæliskala cm 0 5 10 15 20 25 30 35 40 45 50 55 60 65 70 75 80 85 90 95 100