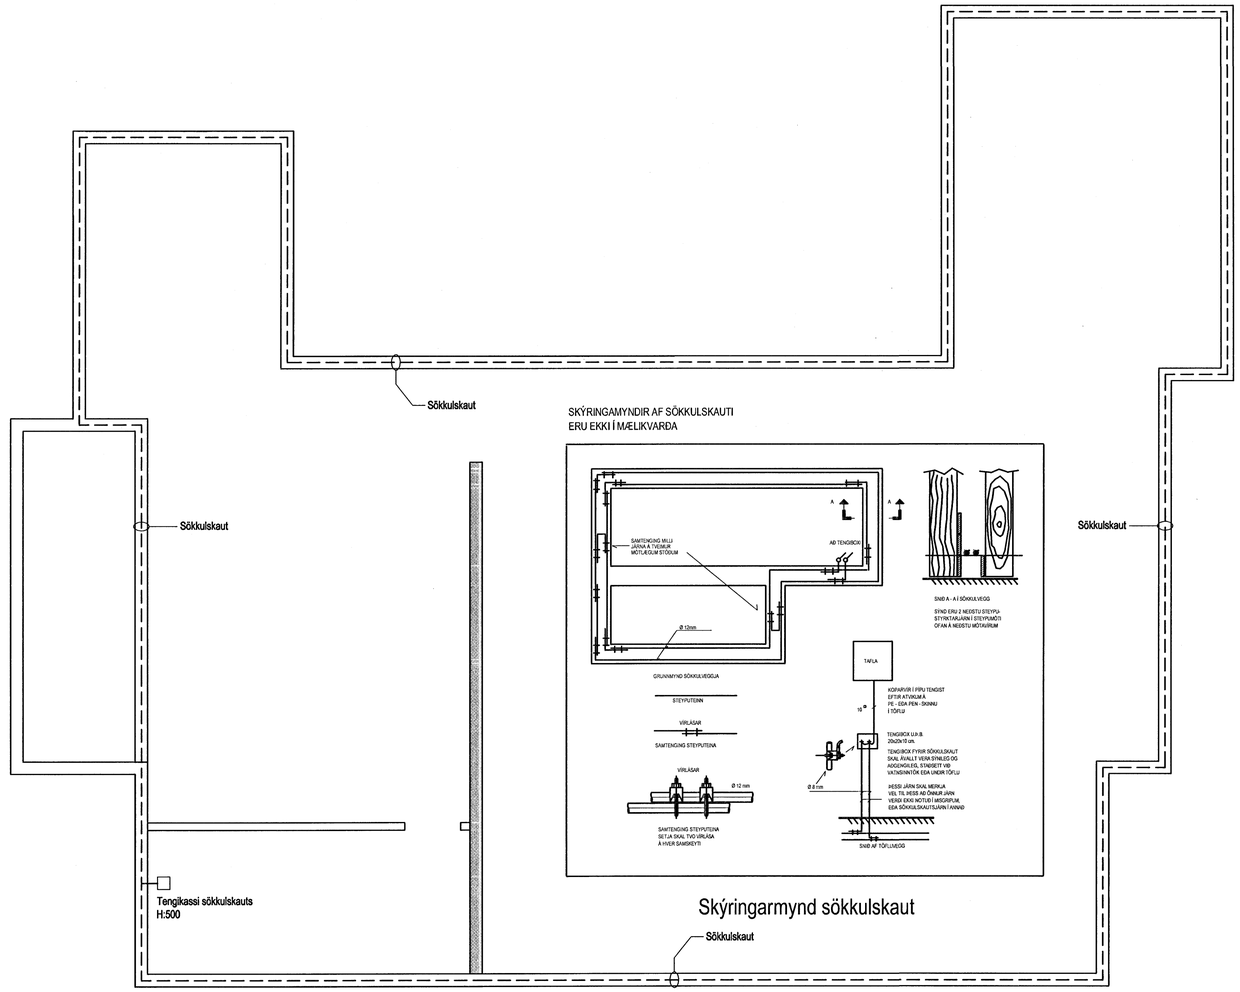

Hönnuður:

PAP/ GES

Yfirfarið:

Samþykkt: Páll Á. Pálsson kt: 091255-2789
Kt. 091255-2789

Breytingar:

BATTERIIÐ ARKITEKTAR
Kt. 110457-2789

Fjölbýlishús

Norðurbakki 15
220 Hafnarfjörður

Sökkulskaut

Mkv: 1:50

Byggingarfulltrúinn í Hafnarfirði
móttekið
22 MARS 2006
VPS.

RTS

VERKFRÆÐISTOFA
Grensásvegur 3
108 Reykjavík
Sími 520 9900
Fax 520 9901
www.rts.is

Mælistika cm 0 5 10 15 20

83-1736-1- xx1301 A

08.02.2006