


SKÝRINGAR

① 1X20mm
3X16mm

② 1X25mm

Norðurbakki 15

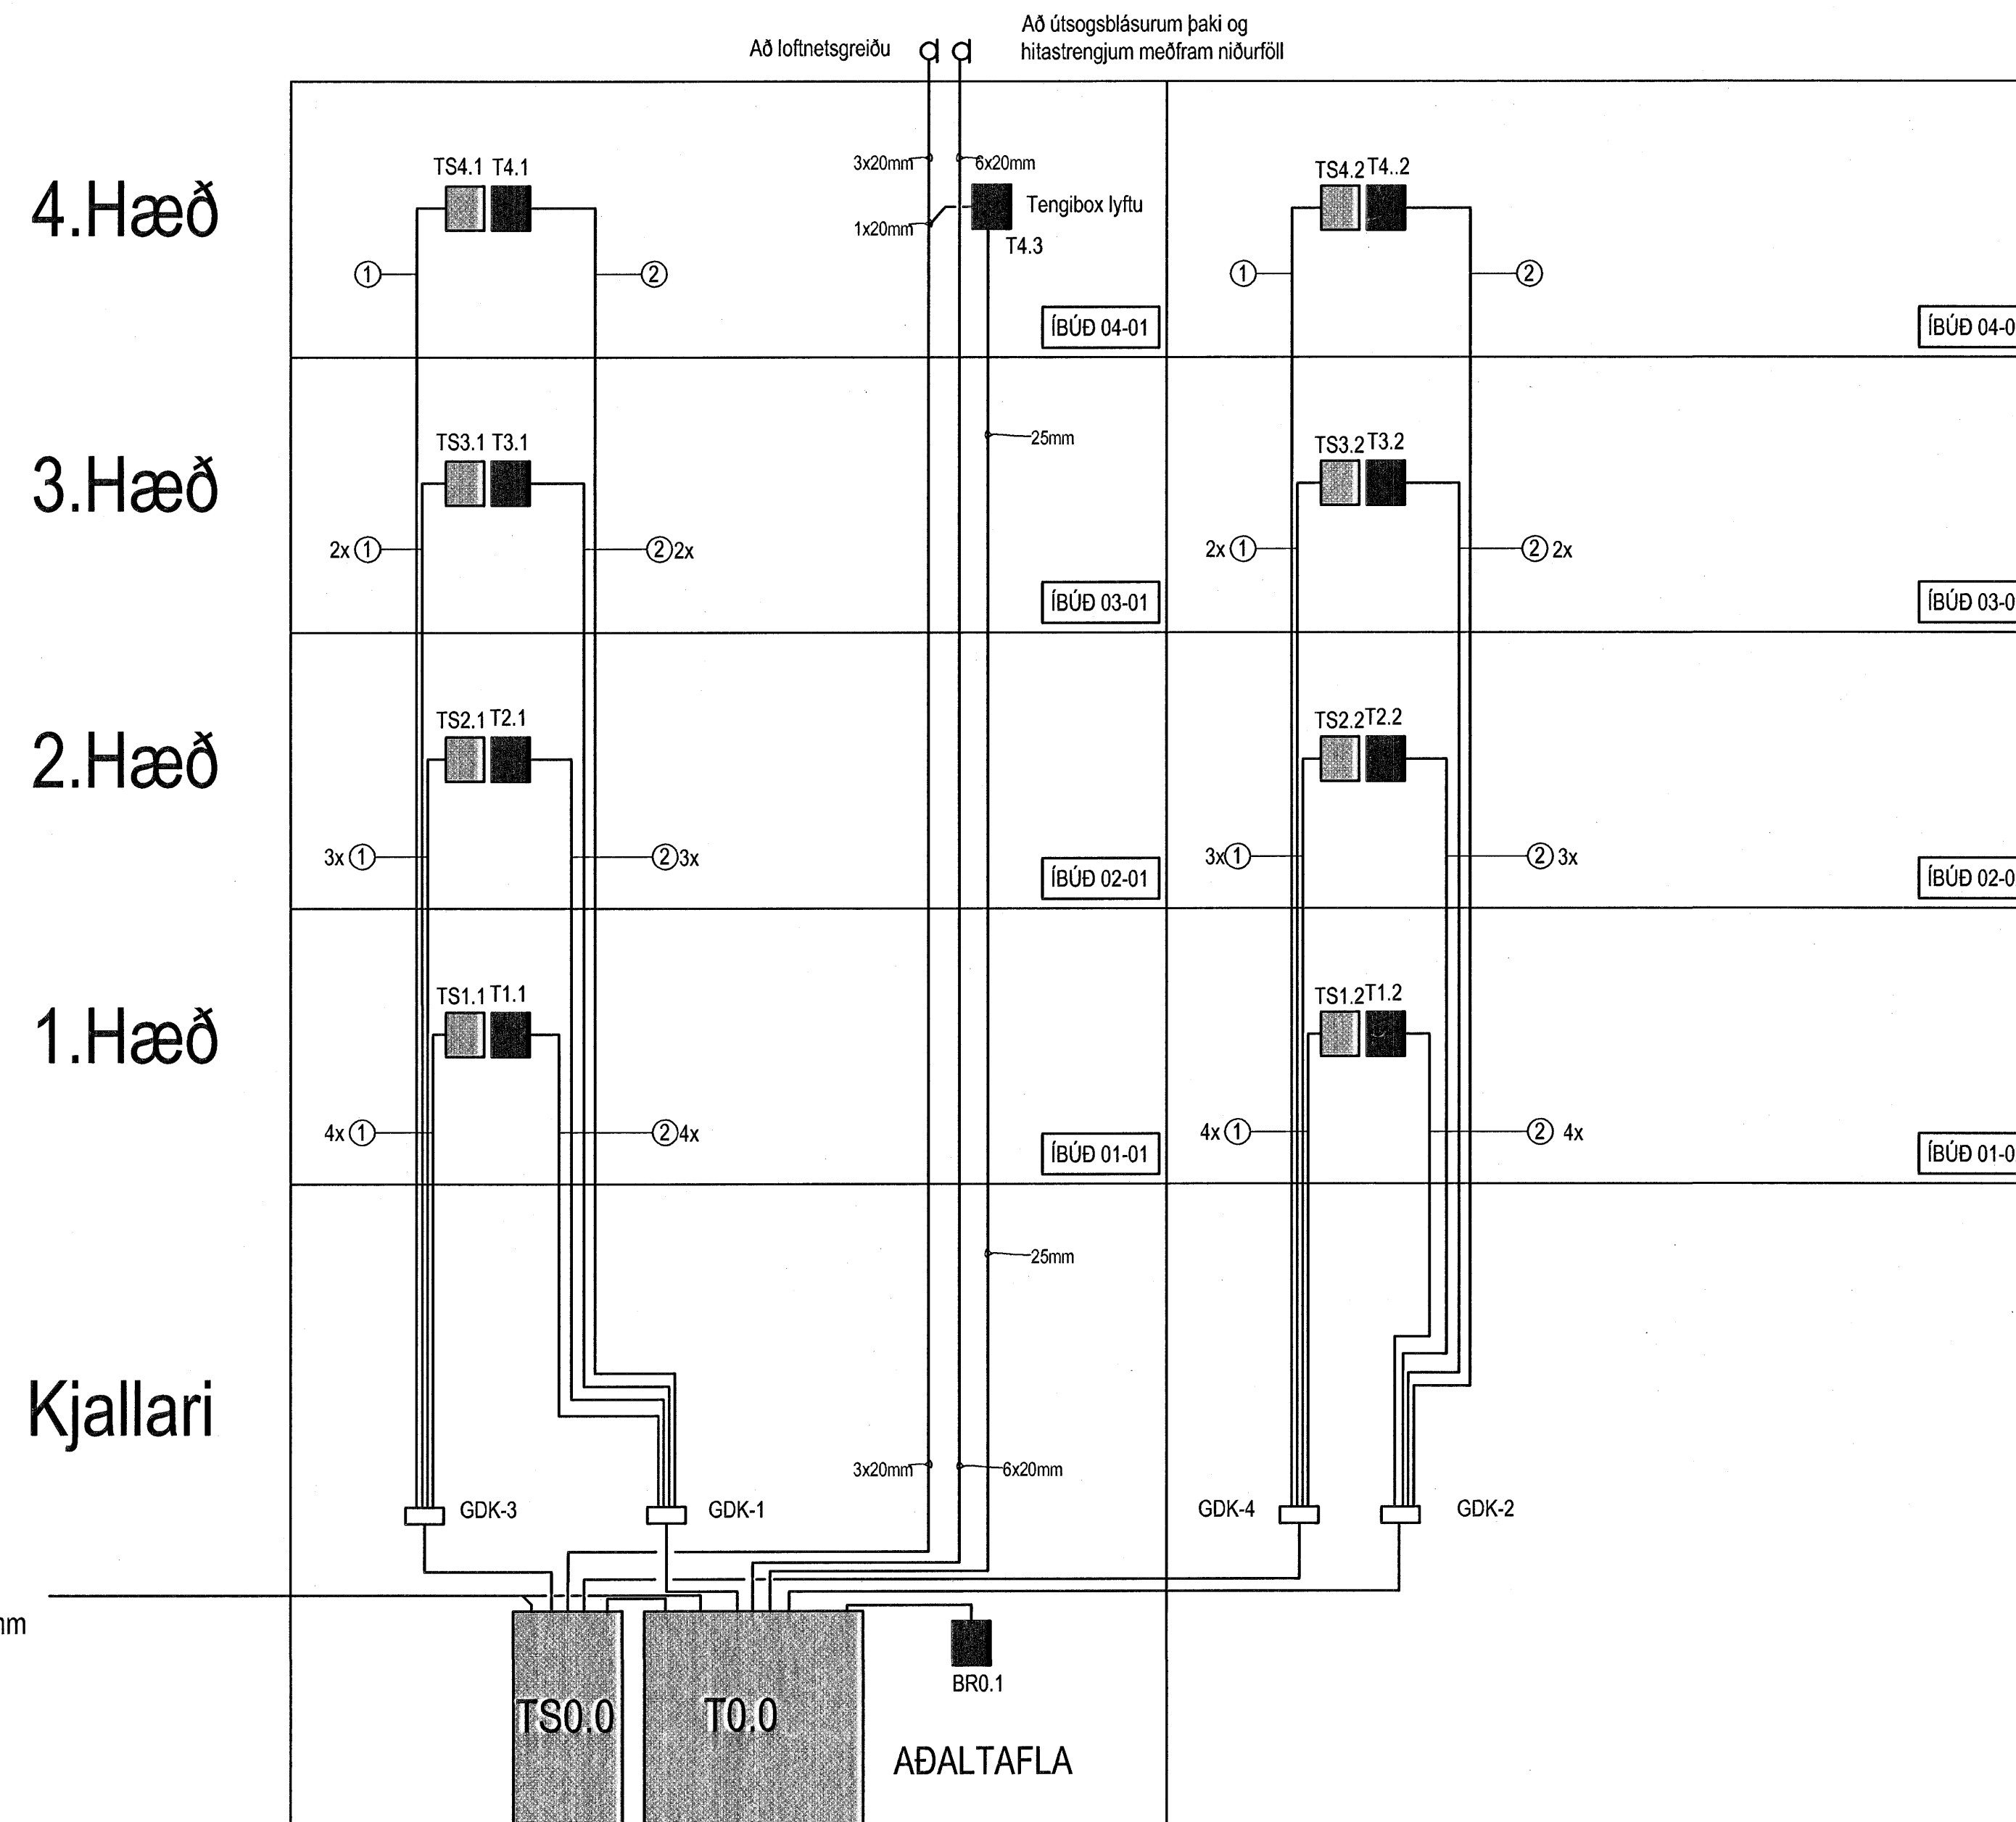

Inntakspípur:
Heimtaug Orkuveitu 50mm
Pípur fyrir lóðarlýsingu 2x32mm
Fjarskipti 2x50mm

Hönnuður:

PAPÍ/GES

Yfirfarð:

Samþykkt:
Páll Á. Pálsson Kt. 091255-2789
Kt. 091255-2789

Breytingar:

BATTERIÐ


Dr. Einar
Kt. 110457-2789

Fjölbýlishús

Norðurbakki 15
220 Hafnarfjörður

Dreyfikerfi smá- og lágspennu

Mkv:

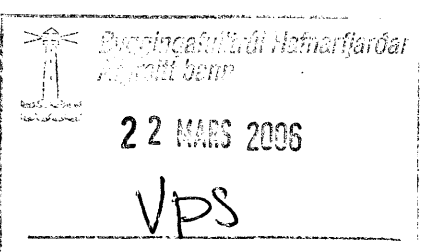

RTS

VERKFRÆÐISTOFA

Grensásvegur 3
108 Reykjavík
Sími 520 9900
Fax 520 9901
www.rts.is



83-1736-1-

xx0601

A

08.02.2006

