GRUNNMYND 1:50, gólfhital. bílg.

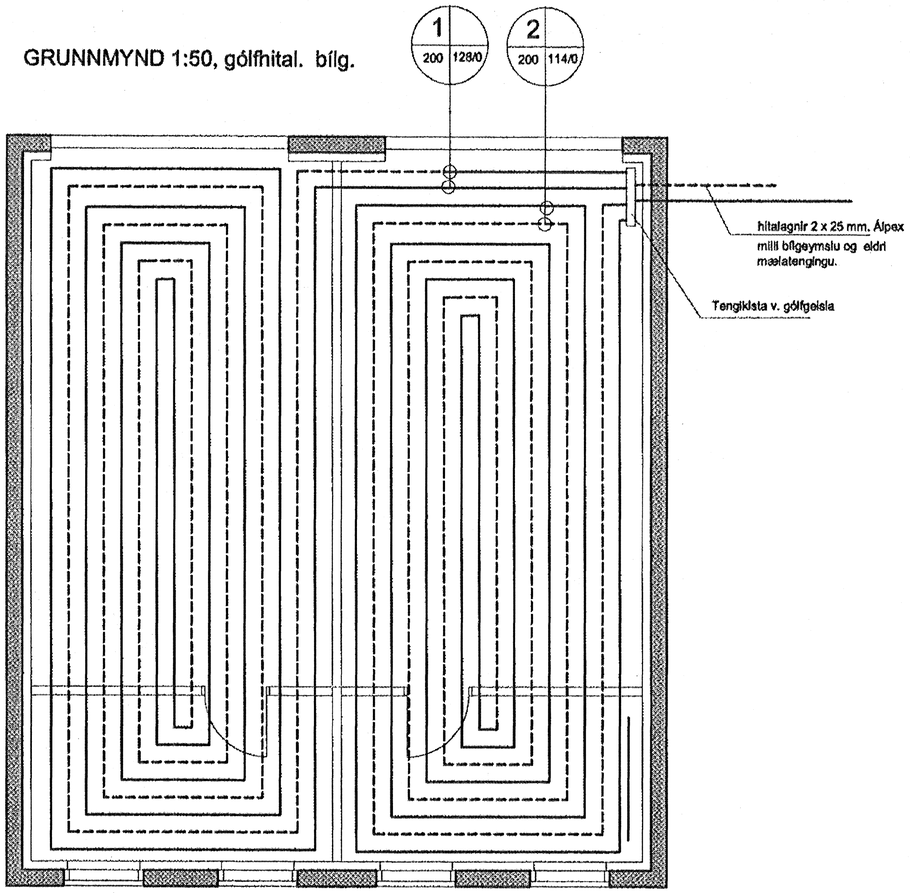

GRUNNMYND 1:50, vatnsl. bílgeymslu

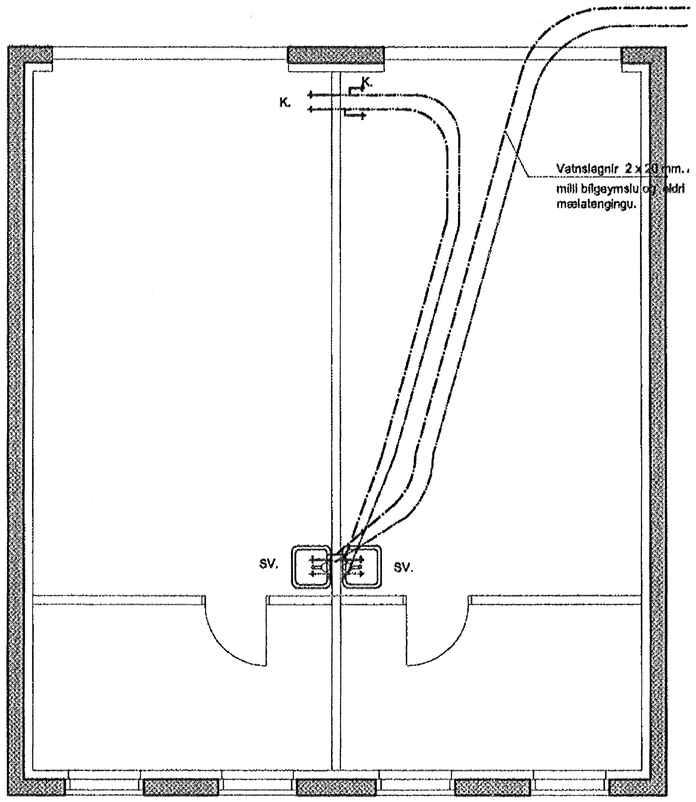

Skýringar

Hitalagnir

Gólfhitalagnaefni t. d. REHAU frá Fjöltækni.
allt efni skal vottað af Rb.
Gólfhitakerfi skal þrýstiprófa samkv. fyrirmælum framleiðanda
Öll vinna og efni skal vera í samræmi við gildandi reglugerðir og staðla

Ofnakerfi

Þvermál pípna er gefið upp í mm. á rúmmynd. Pípur eru
Ál-pex frá Húsasmiðjunni eða sambærilegt.
Ofnakerfi skal þrýstiprófa samkv. fyrirmælum framleiðanda
Öll vinna og efni skal vera í samræmi við gildandi reglugerðir og staðla
allt efni skal vottað af Rb.
Á alla ofna komi sjálfvirkir ofnlokar.

Framrennsli hitav.
Bakrennsli hitav.

Vatnslagir

Ál-pex frá Húsasmiðjunni eða sambærilegt.
Allt efni og vinna skal vera samkvæmt gildandi reglugerðum
og stöðlum og vottað af Rb.
Kerfi skal þrýstiprófa samkvæmt fyrirmælum framleiðanda

Kaldavatnslögn
Heitavatnslögn

Frárennslislagnir

Frárennslislagnir eru úr plasti, viðurkenndu
til notkunar innanhúss
Allt efni og vinna skal vera samkvæmt gildandi reglugerðum
og stöðlum og vottað af Rb.

Loftrásir

Allar loftrásir skulu vera úr bikki.

1. Þenslusuker 8L /0,5 bar
2 Stjórnloki t.d. Danfoss tilh. kerfi P30
3 Stopploki 20mm.
4 Dæla t.d. Grundfoss 25/60
5 Stopploki 20mm.
6 Hitanemi t.d. Danfoss tilh. kerfi P30
7 Öryggishitarofi tengist 1 stillist á 50 ° C
8 Gólfhitaklsta með stillilokú
9 Gólfhitaklsta með stjórnlokum sem tengjast hitanemum
10 Stopploki 20mm.
11 Stillilokl 15mm
12 Varmaskiptir Hitaveita 80/40 °C, gólfhiti 45/35° C.
13 Þrýstimælir
14 Öryggislokl 20mm 4 bar.

Pípur eru Pex- lagnir með súrefnisskápu 20 mm.
Lagnir eru þrýstiprófaðar skv. leiðbeiningum framleiðanda.
Aðrar lagnir eru Stállagnir samkv. DIN2440, þrýstiprófaðar með
6 bar þrýstingi, sem skal standa í 24 klst.

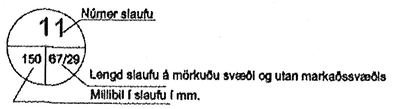

GÓLFHITAGRIND

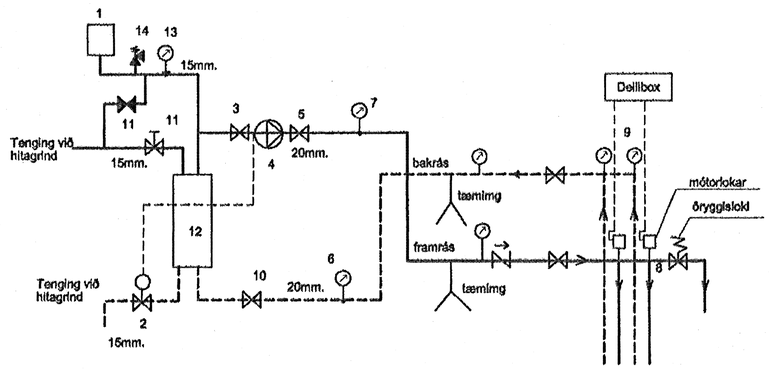

Yfirlit yfir gólfgeisla

nr.	hitaþörf w	afköst/utan markaðssvæðis	afköst/innan markaðssvæðis	heildar afköst slaufu,W
1	2700	345	2900	2900
2	2700	410	2800	2800

5400 5700

SNIÐ í gólfplötu 1:20

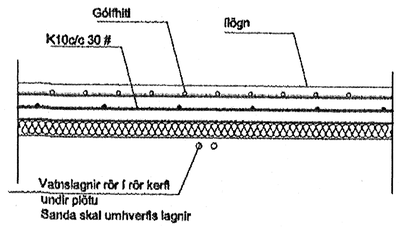

Byggingarfulltrúinn í Hafnarfirði
21 MARS 2006
VÞS

Teiknistofan Röðull	Knarrarvogi 4 Reykjavík S: 5683577 Fax 5683522	Mkv. 1:50	Hannað: hg
Verkheiti: Álfaskeið 19 Hafnarfirði		Dags: jan. 2006	Teiknað: hg
		Breytt: 16 mars 2006	Yfirfarið: hg
		Breytt:	Fjöldi blaða 8
Verkhluti: Vatns og hitalagnir í bílgeymslu		Breytt:	Blað nr. 4
		Breytt:	

Helgi Gunnarsson kt. 050350-4879 h.s. 5544708 gsm 6921020 nmt. 8533489
Jón Rafns Antonsson kt. 240347-2539 h.s. 5670775 gsm. 8928377 nmt. 8528377