


TILVÍSANIR:  
 SJÁ ALMENNAR SKÝRINGAR Á TEIKNINGU 700.  
 SJÁ RÚMMYND FRÁRENNISLAGNA Á TEIKNINGU 702.  
 SJÁ RÚMMYND NEYSLUVATNS- OG HITALAGNA Á TEIKNINGU 806.  
 SJÁ OFNATÖFLU Á TEIKNINGU 807.

ALLT LAGNAEFNI SKAL VERA VOTTAD AF Rb. TIL PEIRRA NOTA SEM HÉR UM RÆDIR. UM NOTKUN OG MEDFERÐ LEGNAEFNIS SKAL FARA EFTIR FYRIRMÆLUM FRAMLEIÐANDA EFNISINS OG Í SAMRÆMI VIÐ ÁKVÆÐI VOTTUNARINNAR.

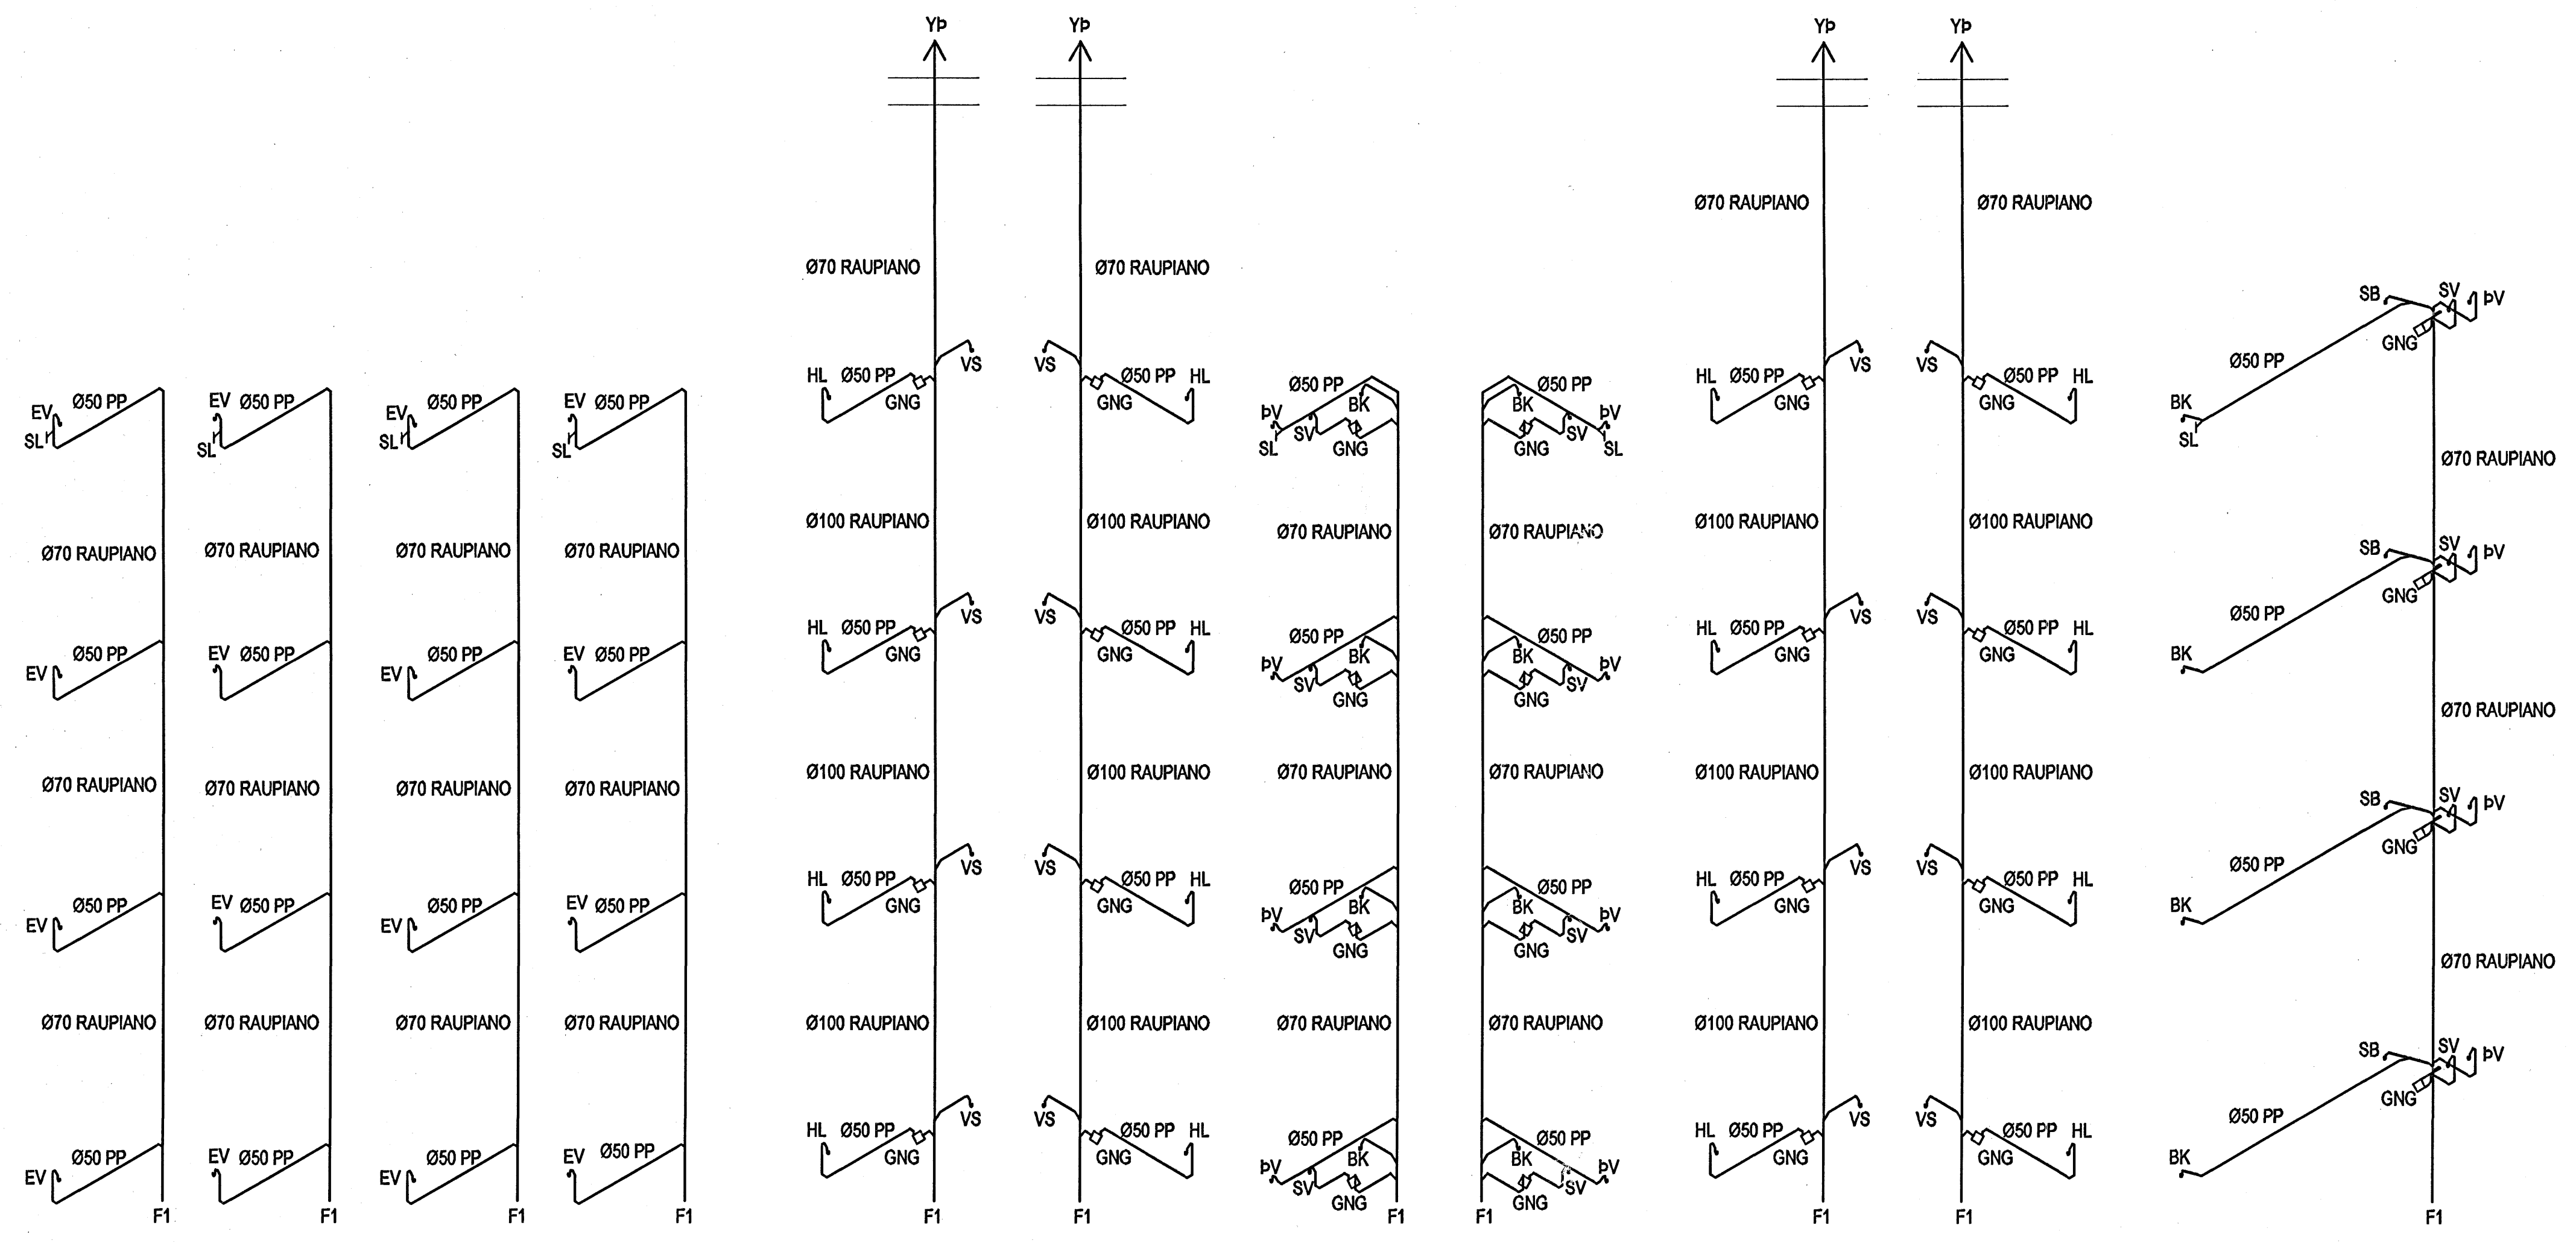

Byggingatútrúð Heitarfjarðar  
 Algjafið þenn  
 13 MARS 2006  
 VPS

Br. nr.	Dags.	Af.	Breyting
Ⓐ			
Ⓑ			
Ⓒ			
Ⓓ			

**TEIKNISTOFAN TORGIÐ**  
 RÁÐGJÖF - HÖNNUN - EFTIRLIT

ARMÓLI 38, 108 REYKJAVÍK, Sími 569-8868, FAX 569-8878  
 Þorsteinn Friðbjörnsson, Magnús Þ. Guðmundsson,  
 byggingateknifræðingur, Innviðhósa-kióli,  
 Kl. 211055-5299, Kl. 240654-5559  
 netfang: torgid@silmet.is, mgtorgid@silmet.is

**AKURVELLIR 1  
 HAFNARFJÖRÐUR**

Tekningarheiti: FALLSTAMMAR FRÁRENNISLAGNA

Dags. 19.09.2005.	Kvarði 1:50
Hanna ÞF	Teknað ÞF
Verkef. 05-805	Tekn.nr. 702