


**SKÝRINGAR**

MÁLSETNINGAR Á VEGGJUM OFAN BOTNPLÖTU ERU GRÓFLEGAR MÁLSETNINGAR VEGNA TENGIJÁRNA. NÁNARI MÁLSETNINGAR Á HURÐUM OG VEGGJUM SJÁ TEYKNINGAR ARKITEKTS.

**BENDING:**

TENGIJÁRN UPP Í KJALLARAVEGGI STANDA MINNST 700 mm UPP ÚR UNDIRSTÖÐUKLOSSA, SJÁ NÁNAR SÉRMYND 1, SM B2U2

Í ALLA 200mm VEGGI KOMI 2K16 BUNDINN Í LYKKJUR Í ALLA 150 mm VEGGI KOMI 2K12 BUNDINN Í LYKKJUR LYKKJUR K10 c/c 150

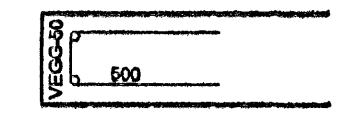

KÓTAR - SJÁ TEYKNINGU ARKITEKTS

**TILVÍSANIR:**


ALMENNAR SKÝRINGAR: SJÁ BL.NR.05857-B000

MÁLSETNINGAR Á VEGGJUM: TEYKNING ARKITEKTS


GÓT Í UNDIRSTÖÐU VEGGJUM: TEYKNING LAGNAHÖNNUDA

**BROTPOLSFLÖKKUR STEYPU C25**

**SKIPALÓN 22-26**

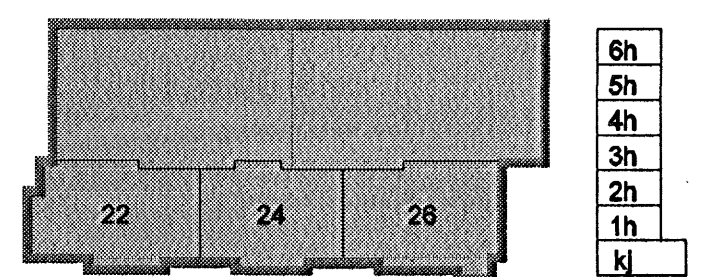

Útg. Dags. Skýring Hannað/Yfirfarð

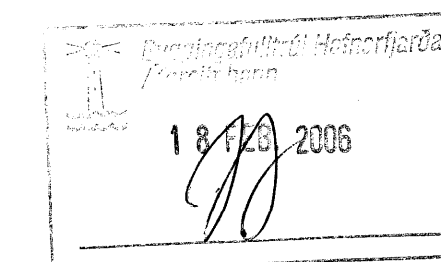

**VSB**

VERKFRÆDISTOFA

BÆJARHRAUN 20 · 220 HAFNARFJÖRÐUR · KENNIT. 710796-2899  
vsb@vsb.is · Sími 585 8600 · Fax 585 8610 · www.vsb.is

Arftun sérhönnuðar  
Björn Gústafsson Kt: 180550 4889

Verkefni:  
**SKIPALÓN 22-26**  
HAFNARFIRÐI

Verkið:  
BURÐARVIRKI  
UNDIRSTÖÐUR  
SNID OG SÉRMYNDIR

| Hannað     | Teiknað  | Yfirfarð | Kvarði | Síða |
|------------|----------|----------|--------|------|
| BG/HJ      | HJ/GD    | 1:20     | / A1   | -    |
| Dags:      | Verkefni | Teikning | Útgáfa | -    |
| 15.02.2006 | 05857    | SM B2U1  | -      | -    |

*Handwritten signature*

\\naserver\work\3005\05857\05857\_Skipalon\_22-26\SheetB2U1.dwg