

**SKÝRINGAR**

SKYGGÐ SVÆÐI TÁKNA VEGGI FYRIR OFAN BOTNPLÖTU.




MÁLSETNINGAR Á VEGGJUM OFAN BOTNPLÖTU ERU GRÖFLEGAR MÁLSETNINGAR VEGNA TENGIJÁRNA. NÁNARI MÁLSETNINGAR Á HURÐUM OG VEGGJUM SJÁ TEYKNINGAR ARKITEKTS.

**BENDING:**

TENGIJÁRN UPP Í KJALLARAVEGGI STANDA MINNST 700 mm UPP ÚR UNDIRSTÖÐUKLOSSA, SJÁ NÁNAR SÉRMYND 1, SM B2U2

Í ALLA 200mm VEGGI KOMI 2K18 BUNDINN Í LYKKJUR Í ALLA 150 mm VEGGI KOMI 2K12 BUNDINN Í LYKKJUR LYKKJUR K10 c/c 150

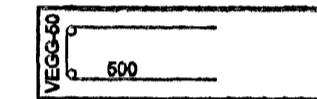

KÓTAR - SJÁ TEIKNINGU ARKITEKTS

**TILVÍSANIR:**


ALMENNAR SKÝRINGAR: SJÁ BL.NR.05857-B000

MÁLSETNINGAR Á VEGGJUM: TEIKNING ARKITEKTS

GÖT Í UNDIRSTÖÐU VEGGJUM: TEIKNING LAGNAHÖNNUÐA

**BRÖTPOLSFLOKKUR STEYPU C25**

**SKIPALÓN 22-26**

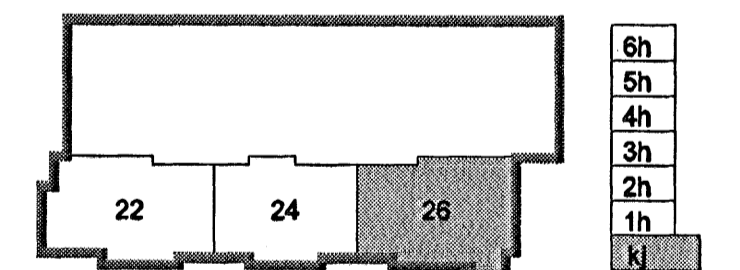

Útg. Daga: Skýring Hannað/Yfirfarið

2006 FEB. 2006

**VS**

VERKFRÆÐISTOFA

BAEJARHAUN 20 · 220 HAFNARFJÖRÐUR · KENNIT. 7107062889  
 vrb@vrb.is · Sími 585 8600 · Fax 585 8610 · www.vrb.is

Áritun sérhönnuðar  
 Björn Gústafsson Kt. 180550 4889

Varkönn  
**SKIPALÓN 22-26**  
**HAFNARFIRÐI**

Varkönn  
**BURÐARVIRKI**  
**UNDIRSTÖÐUR HÚSS NR. 26**  
**GRUNNMYND**

Hannað	Teiknað	Yfirfarið	Kvarði	Síða
BG/HJ	HJ/GD		1:50	/ A1
Daga	Verkefni	Teikning		Ógáfa
15.02.2006	05857	26 B2U1		

*Handwritten signature*