

SKÝRINGAR


SKYGGD SVÆDI TÁKNA VEGGI FYRIR OFAN BOTNPLÖTU.

MÁLSETNINGAR Á VEGGJUM OFAN BOTNPLÖTU ERU GRÓFLEGAR MÁLSETNINGAR VEGNA TENGIJÁRNA. NÁNARI MÁLSETNINGAR Á HURÐUM OG VEGGJUM SJÁ TEYKNINGAR ARKITEKTS.

BENDING:

TENGIJÁRN UPP Í KJALLARAVEGGI STANDA MINNST 700 mm UPP ÚR UNDIRSTÖÐUKLOSSA, SJÁ NÁNAR SÉRMYND 1, SM B2U2

Í ALLA 200mm VEGGI KOMI 2K18 BUNDINN Í LYKKJUR Í ALLA 150 mm VEGGI KOMI 2K12 BUNDINN Í LYKKJUR LYKKJUR K10 c/c 150

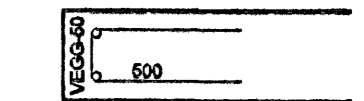


KÓTAR - SJÁ TEIKNINGU ARKITEKTS

TILVÍSANIR:

ALMENNAR SKÝRINGAR: SJÁ BL.NR.05857-B000
MÁLSETNINGAR Á VEGGJUM: TEIKNING ARKITEKTS
GÓT Í UNDIRSTÖÐU VEGGJUM: TEIKNING LAGNAHÖNNUDA

BROTPOLSFLOKKUR STEYPU C25

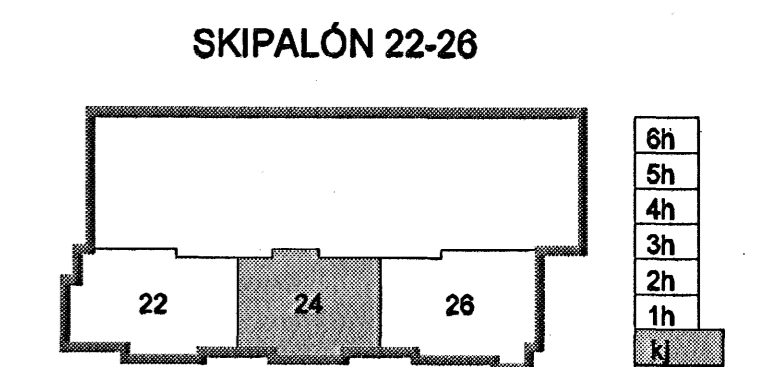

Útg. Daga. Skýring Hannadýrfríð

2006

VSB
VERKFRÆÐISTOFA
BÆJARHRAUN 20 · 220 HAFNARFJÖRDUR KENNIT. 710798-2899
vsb@vsb.is · Sími 585 8600 · Fax 585 8610 · www.vsb.is

Áritun sérhönnuðar	Sjóm. Gústafsson	Kt: 180550 4889
Verkefni	SKIPALÓN 22-26 HAFNARFIRÐI	
Verkefni	BURÐARVIRKI UNDIRSTÖÐUR HÚSS NR. 24 GRUNNMYND	
Hannað	Teiknað	Virðir
BG/HJ	HJ/GD	1:50
Daga:	Verkefni	Kvarði
15.02.2006	05857	24 B2U1
	Teikning	Síða
		-
		Utgáfa
		-

Handwritten signature