

SKÝRINGAR


SKYGGÐ SVÆÐI TÁKNA VEGGI FYRIR OFAN BOTNPLÖTU.

MÁLSETNINGAR Á VEGGJUM OFAN BOTNPLÖTU ERU GRÓFLEGAR MÁLSETNINGAR VEGNA TENGLJÁRNA. NÁNARI MÁLSETNINGAR Á HURÐUM OG VEGGJUM SJÁ TEYKNINGAR ARKITEKTS.

BENDING:

TENGLJÁRN UPP Í KJALLARAVEGGI STANDA MINNST 700 mm UPP ÚR UNDIRSTÖÐUKLOSSA, SJÁ NÁNAR SÉRMYND 1, SM B2U2

Í ALLA 200mm VEGGI KOMI 2K16 BUNDINN Í LYKKJUR Í ALLA 150 mm VEGGI KOMI 2K12 BUNDINN Í LYKKJUR LYKKJUR K10 c/e 150

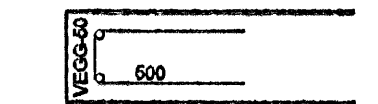


KÓTAR - SJÁ TEYKNINGU ARKITEKTS

TILVÍSANIR:

- ALMENNAR SKÝRINGAR: SJÁ BL.NR.05857-8000
- MÁLSETNINGAR Á VEGGJUM: TEYKNING ARKITEKTS
- GÓT Í UNDIRSTÖÐU VEGGJUM: TEYKNING LAGNAHÖNNUDA

BROTÞOLSFLOKKUR STEYPU C25

SKIPALÓN 22-26

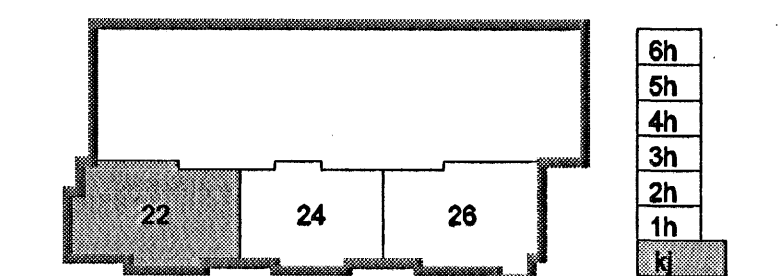

18. FEB. 2006

Útg. Daga: Skýring Hannad/Yfirfarid

VS

VERKFRÆDISTOFA

BEIARHRAUN 20 • 220 HAFNARFJÖRÐUR • KENNIT. 710706-2009
vab@vab.is Sími 595 8600 • Fax 595 8610 www.vab.is

Árnum séðhönnuðar
Björn Guðastafsson Kt: 180550 4889

Verkhid
SKIPALÓN 22-26
HAFNARFIRÐI

Verkhid
BURÐARVIRKI
UNDIRSTÖÐUR HÚSS NR. 22
GRUNNMYND

Hannad BG/HJ Teiknad HJ/GD Yfirfarid Kvarði 1:50 /A1 Síða -

Daga: 15.02.2006 Verkefni 05857 Teikning 22 B2U1 Útgáfa -

Handwritten signature