


GRUNNMYND 1:50

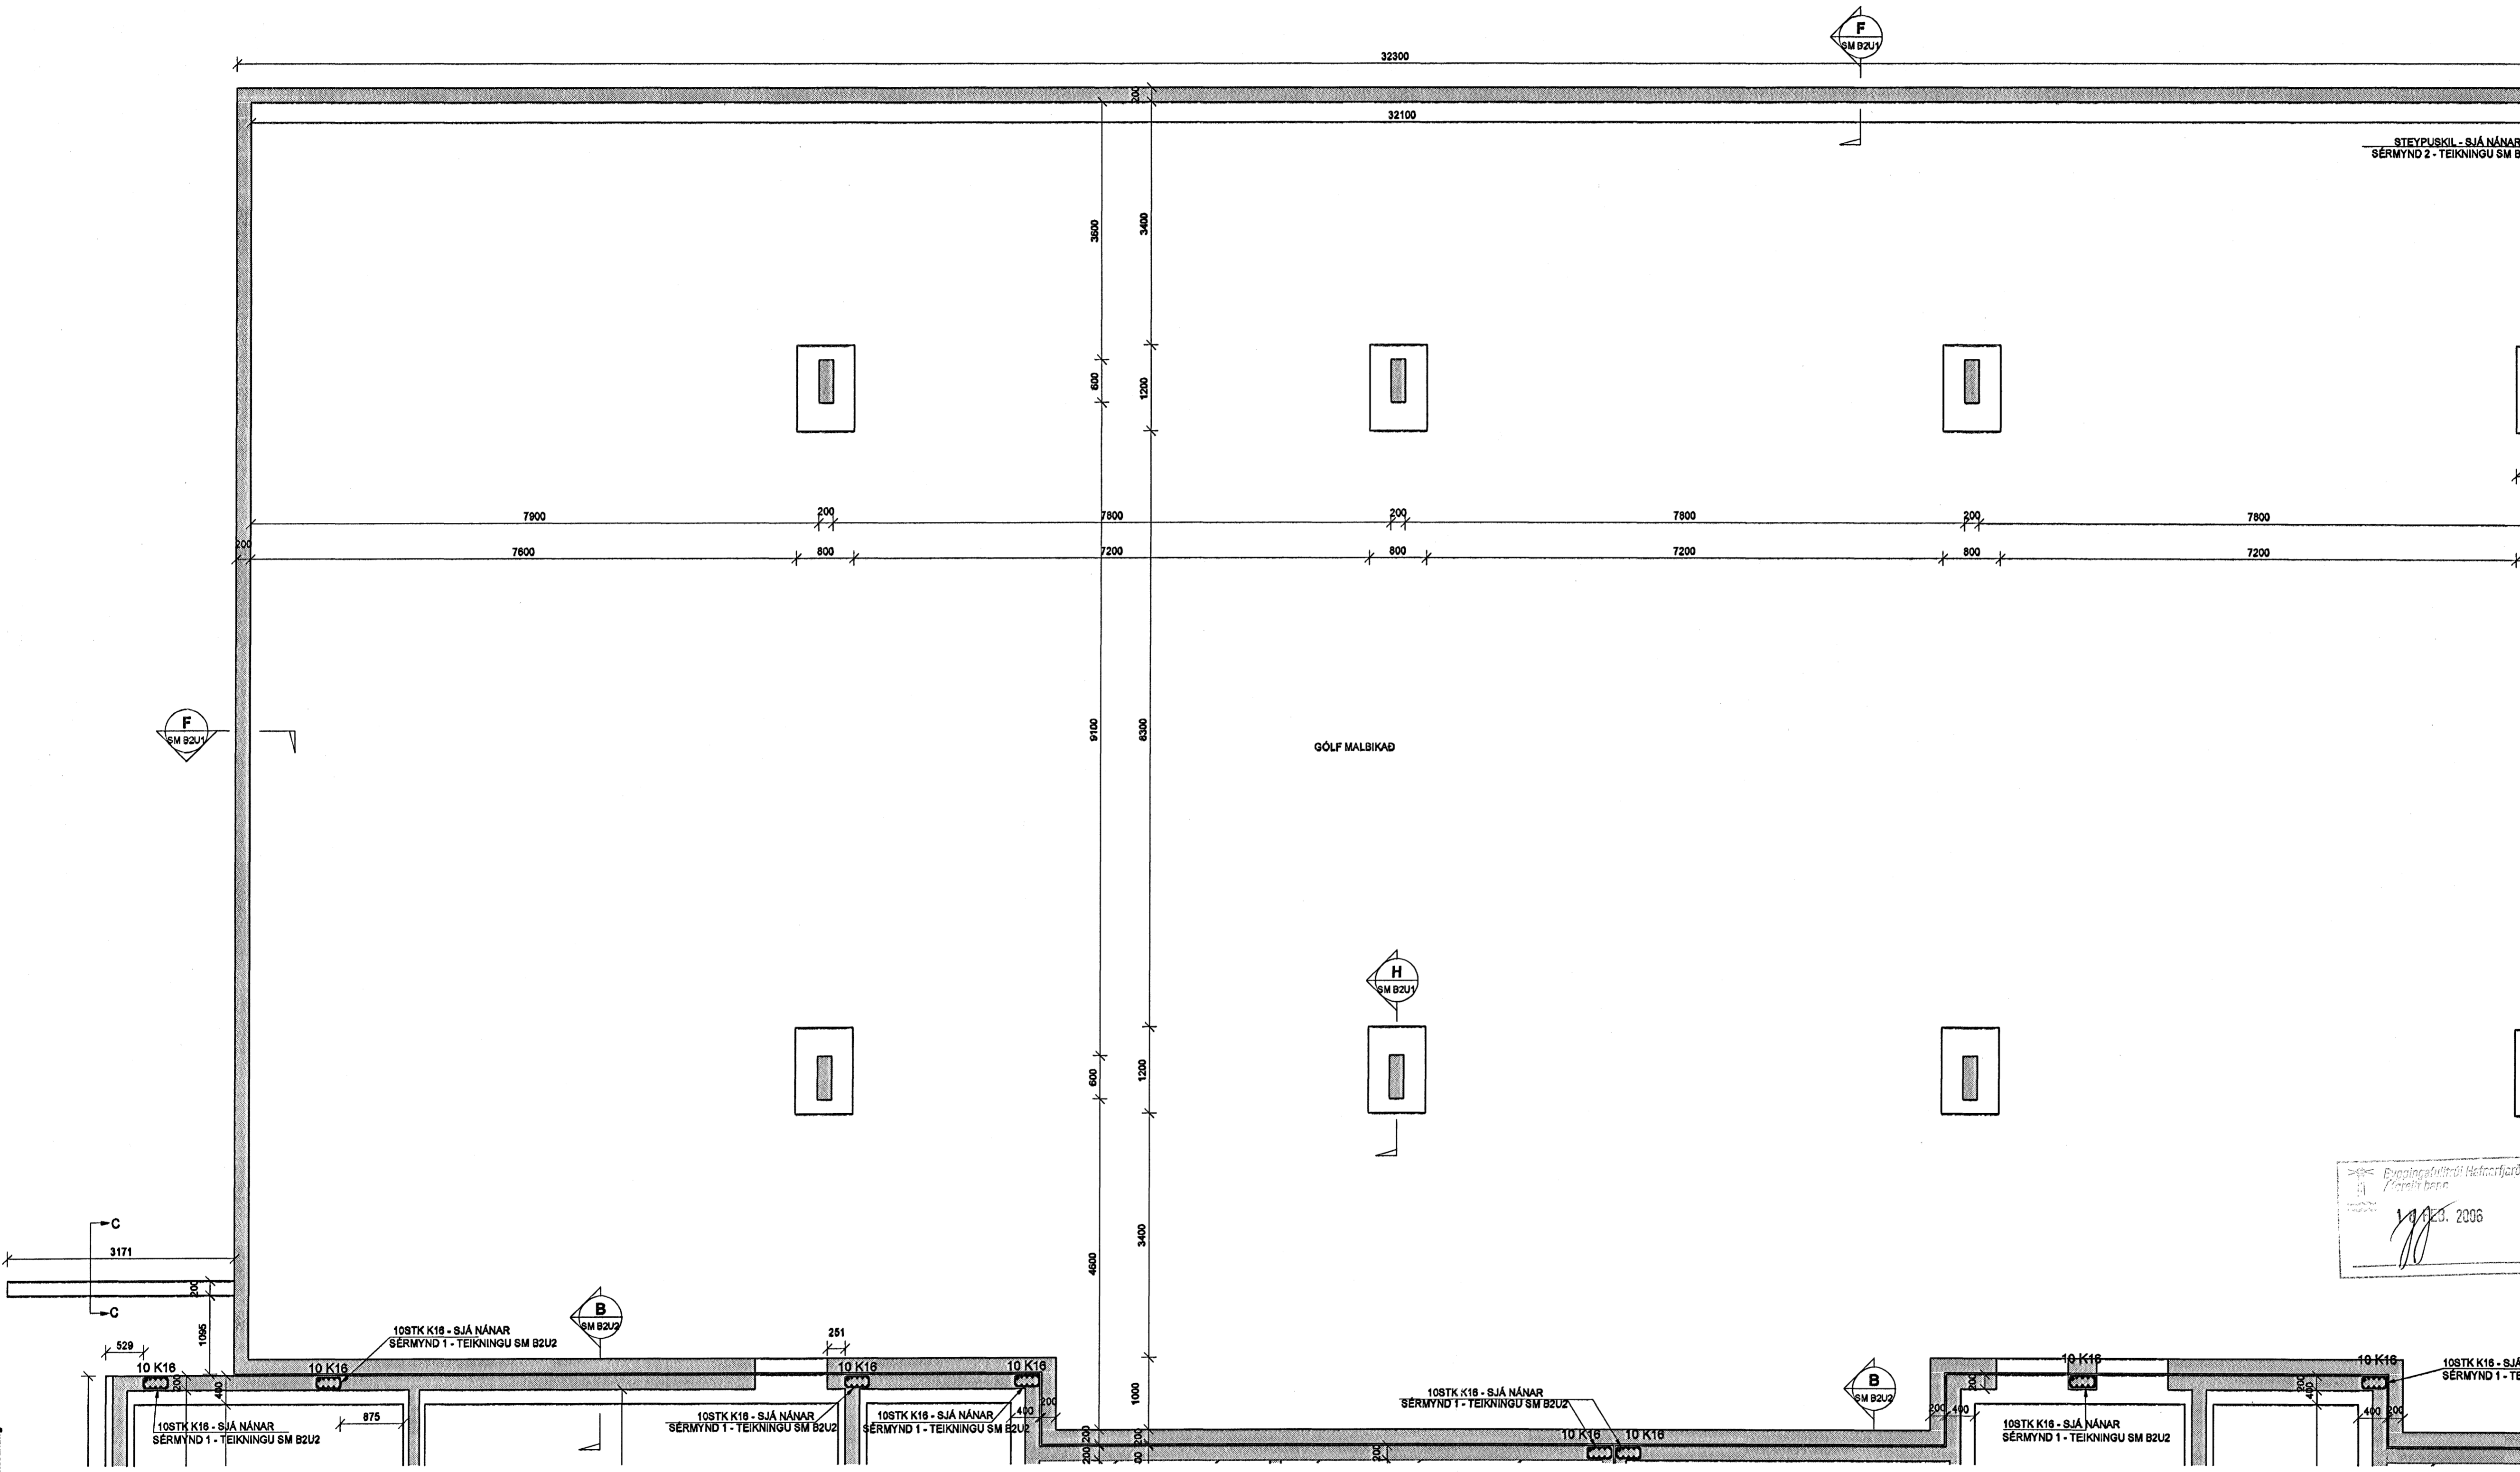

SKÝRINGAR


SKYGGÐ SVEDI TÁKNA VEGGI FYRIR OFAN BOTNPLÖTU.

MÁLSETNINGAR Á VEGGJUM OFAN BOTNPLÖTU ERU GRÓFLEGAR MÁLSETNINGAR VEGNA TENGIJÁRNA. NÁNARI MÁLSETNINGAR Á HURÐUM OG VEGGJUM SJÁ TEYKNINGAR ARKITEKTS.

BENDING:

TENGIJÁRN UPP Í KJALLARAVEGGI STANDA MINNST 700 mm UPP ÚR UNDIRSTÖÐUKLOSSA, SJÁ NÁNAR SÉRMYND 1, SM B2U2

Í ALLA 200mm VEGGI KOMI 2K16 BUNDINN Í LYKKJUR Í ALLA 150 mm VEGGI KOMI 2K12 BUNDINN Í LYKKJUR LYKKJUR K10 e/c 150

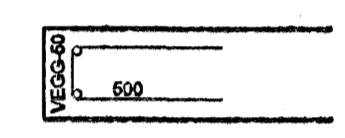


KÓTAR - SJÁ TEIKNINGU ARKITEKTS

TILVÍSANIR:

- ALMENNAR SKÝRINGAR: SJÁ BL.NR.05857-B000
- MÁLSETNINGAR Á VEGGJUM: TEIKNING ARKITEKTS
- GÓT Í UNDIRSTÖÐU VEGGJUM: TEIKNING LAGNAHÖNNUDA

BROTPOLSFLOKKUR STEYPU C25

SKIPALÓN 22-26

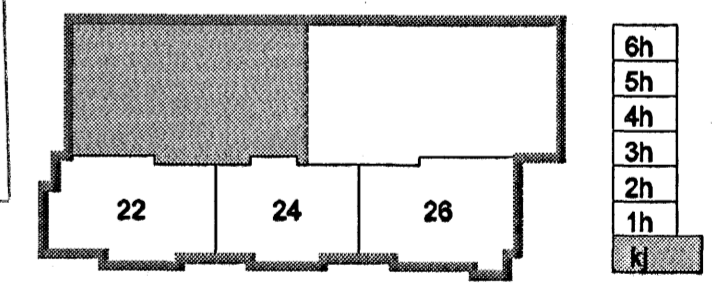

Handwritten signature and date: 2006

Útg. Daga. Síðing Hannad/Virtand



VERKFRÆÐISTOFA

BÆJARHRAUN 20 - 220 HAFNARFJÖRDUR KENNIT: 710798-2899
 vsb@vsb.is Sími 585 8600 Fax 585 8610 www.vsb.is

Alfurm sérhöfundur
 Björn Guðlafsson Kt: 180550 4889
 Verkefni: **SKIPALÓN 22-26 HAFNARFIRÐI**
 Verkið: **BURÐARVIRKI UNDIRSTÖÐUR BÍLAKJALLARA GRUNNMYND**

Hannad	Teiknað	Yfirfand	Kvaröl	Síða
BG/HJ	HJ/GD		1:50	/ A1
Daga	Verkefni	Teikning	Útgáfa	
15.02.2006	05857	BK B2U1		

Handwritten signature: Jón Guðmund

\\bbs\sv\verkfr\05857\05857-Skipalón_22-26\Skjalnám\05857-BK-B2U1.dwg