

SKYGGÐ SVÆÐI TÁKNA VEGGI FYRIR OFAN BOTNPLÖTU.

MÁLSETNINGAR Á VEGGJUM OFAN BOTNPLÖTU ERU GRÖFLEGAR MÁLSETNINGAR VEGNA TENGIJÁRNA. NÁNARI MÁLSETNINGAR Á HURÐUM OG VEGGJUM SJÁ TEIKNINGAR ARKITEKTS.

BENDING:

TENGIJÁRN UPP Í KJALLARAVEGGI STANDA MINNST 700 mm UPP ÚR UNDIRSTÖÐUKLOSSA, SJÁ NÁNAR SÉRMYND 1, SM B2U2

Í ALLA 200mm VEGGENDA OG KRINGUM ÖLL OP KOMI 2K18 BUNDINN Í LYKKJUR
 Í ALLA 150mm VEGGENDA OG KRINGUM ÖLL OP KOMI 2K12 BUNDINN Í LYKKJUR
 LYKKJUR K10 c/c 150

EINANGRUNN:

ALLT EINANGRUNARPLAST UNDIR ÍBÓÐUM OG SAL SKAL VERA 100MM.
 ALLT EINANGRUNARPLAST UNDIR GEYMSLURÝMI OG ÖÐRUM SVÆÐUM EN ÍBÓÐUM OG SAL SKAL VERA 75MM.

KÓTAR - SJÁ TEIKNINGU ARKITEKTS

TILVÍSANIR:


ALMENNAR SKÝRINGAR: SJÁ BL.NR.05857-B000

MÁLSETNINGAR Á VEGGJUM: TEIKNING ARKITEKTS

GÖT Í UNDIRSTÖÐU VEGGJUM: TEIKNING LAGNAHÖNNUÐA

BROTÞOLFLOKKUR STEYPU C25

SKIPALÓN 22-26

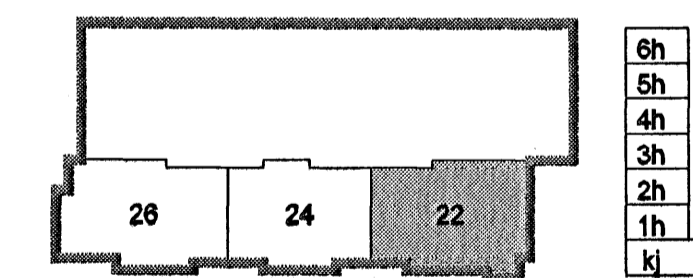

D	13.03.06	SKÝRING Á JÁRNBINDINGU	BG/GD
C	07.03.06	GRUNNMYND BREYTT OG SKÝRINGAR	BG/GD
B	23.02.06	FLEIRI SNIPÞILUR-BÚÐIÐ AD BETA VÍÐ SÖLU	BG/GD
A	21.02.06	BR. Á MÁLSETNINGU, SNIDMERKI, HURÐARG.	BG/GD
Úg.	Daga.	Skýring	Hannað/Yfirfarið

Byggingaútlit í Húsnáðuneytið
 14 MARS 2006
 VPS.



VERKFRÆÐISTOFA

BÚEJAFHÁLUN 20 - 220 HAFNARFJÖRÐUR - KENNITI. 710796-2899
 web@vsb.is - Sími 585 8600 - Fax 585 8610 - www.vsb.is

Áttun séðstjómur Björn Guðafsson Kf: 180550 4889 Verkefni: SKIPALÓN 22-26 HAFNARFIRÐI				
Verkefni: BURÐARVIRKI UNDIRSTÖÐUR HÚSS NR. 22 GRUNNMYND				
Hannað	Teiknað	Yfirfarið	Kvarði	Síða
BG/HJ	HJ/GD		1:50	/ A1
Daga.	Verkefni	Teikning	Útgáfa	
15.02.2006	05857	22 B2U1	D	