


SVANAHÁLS VÍÐ YFIRBORÐ JARÐVEGS

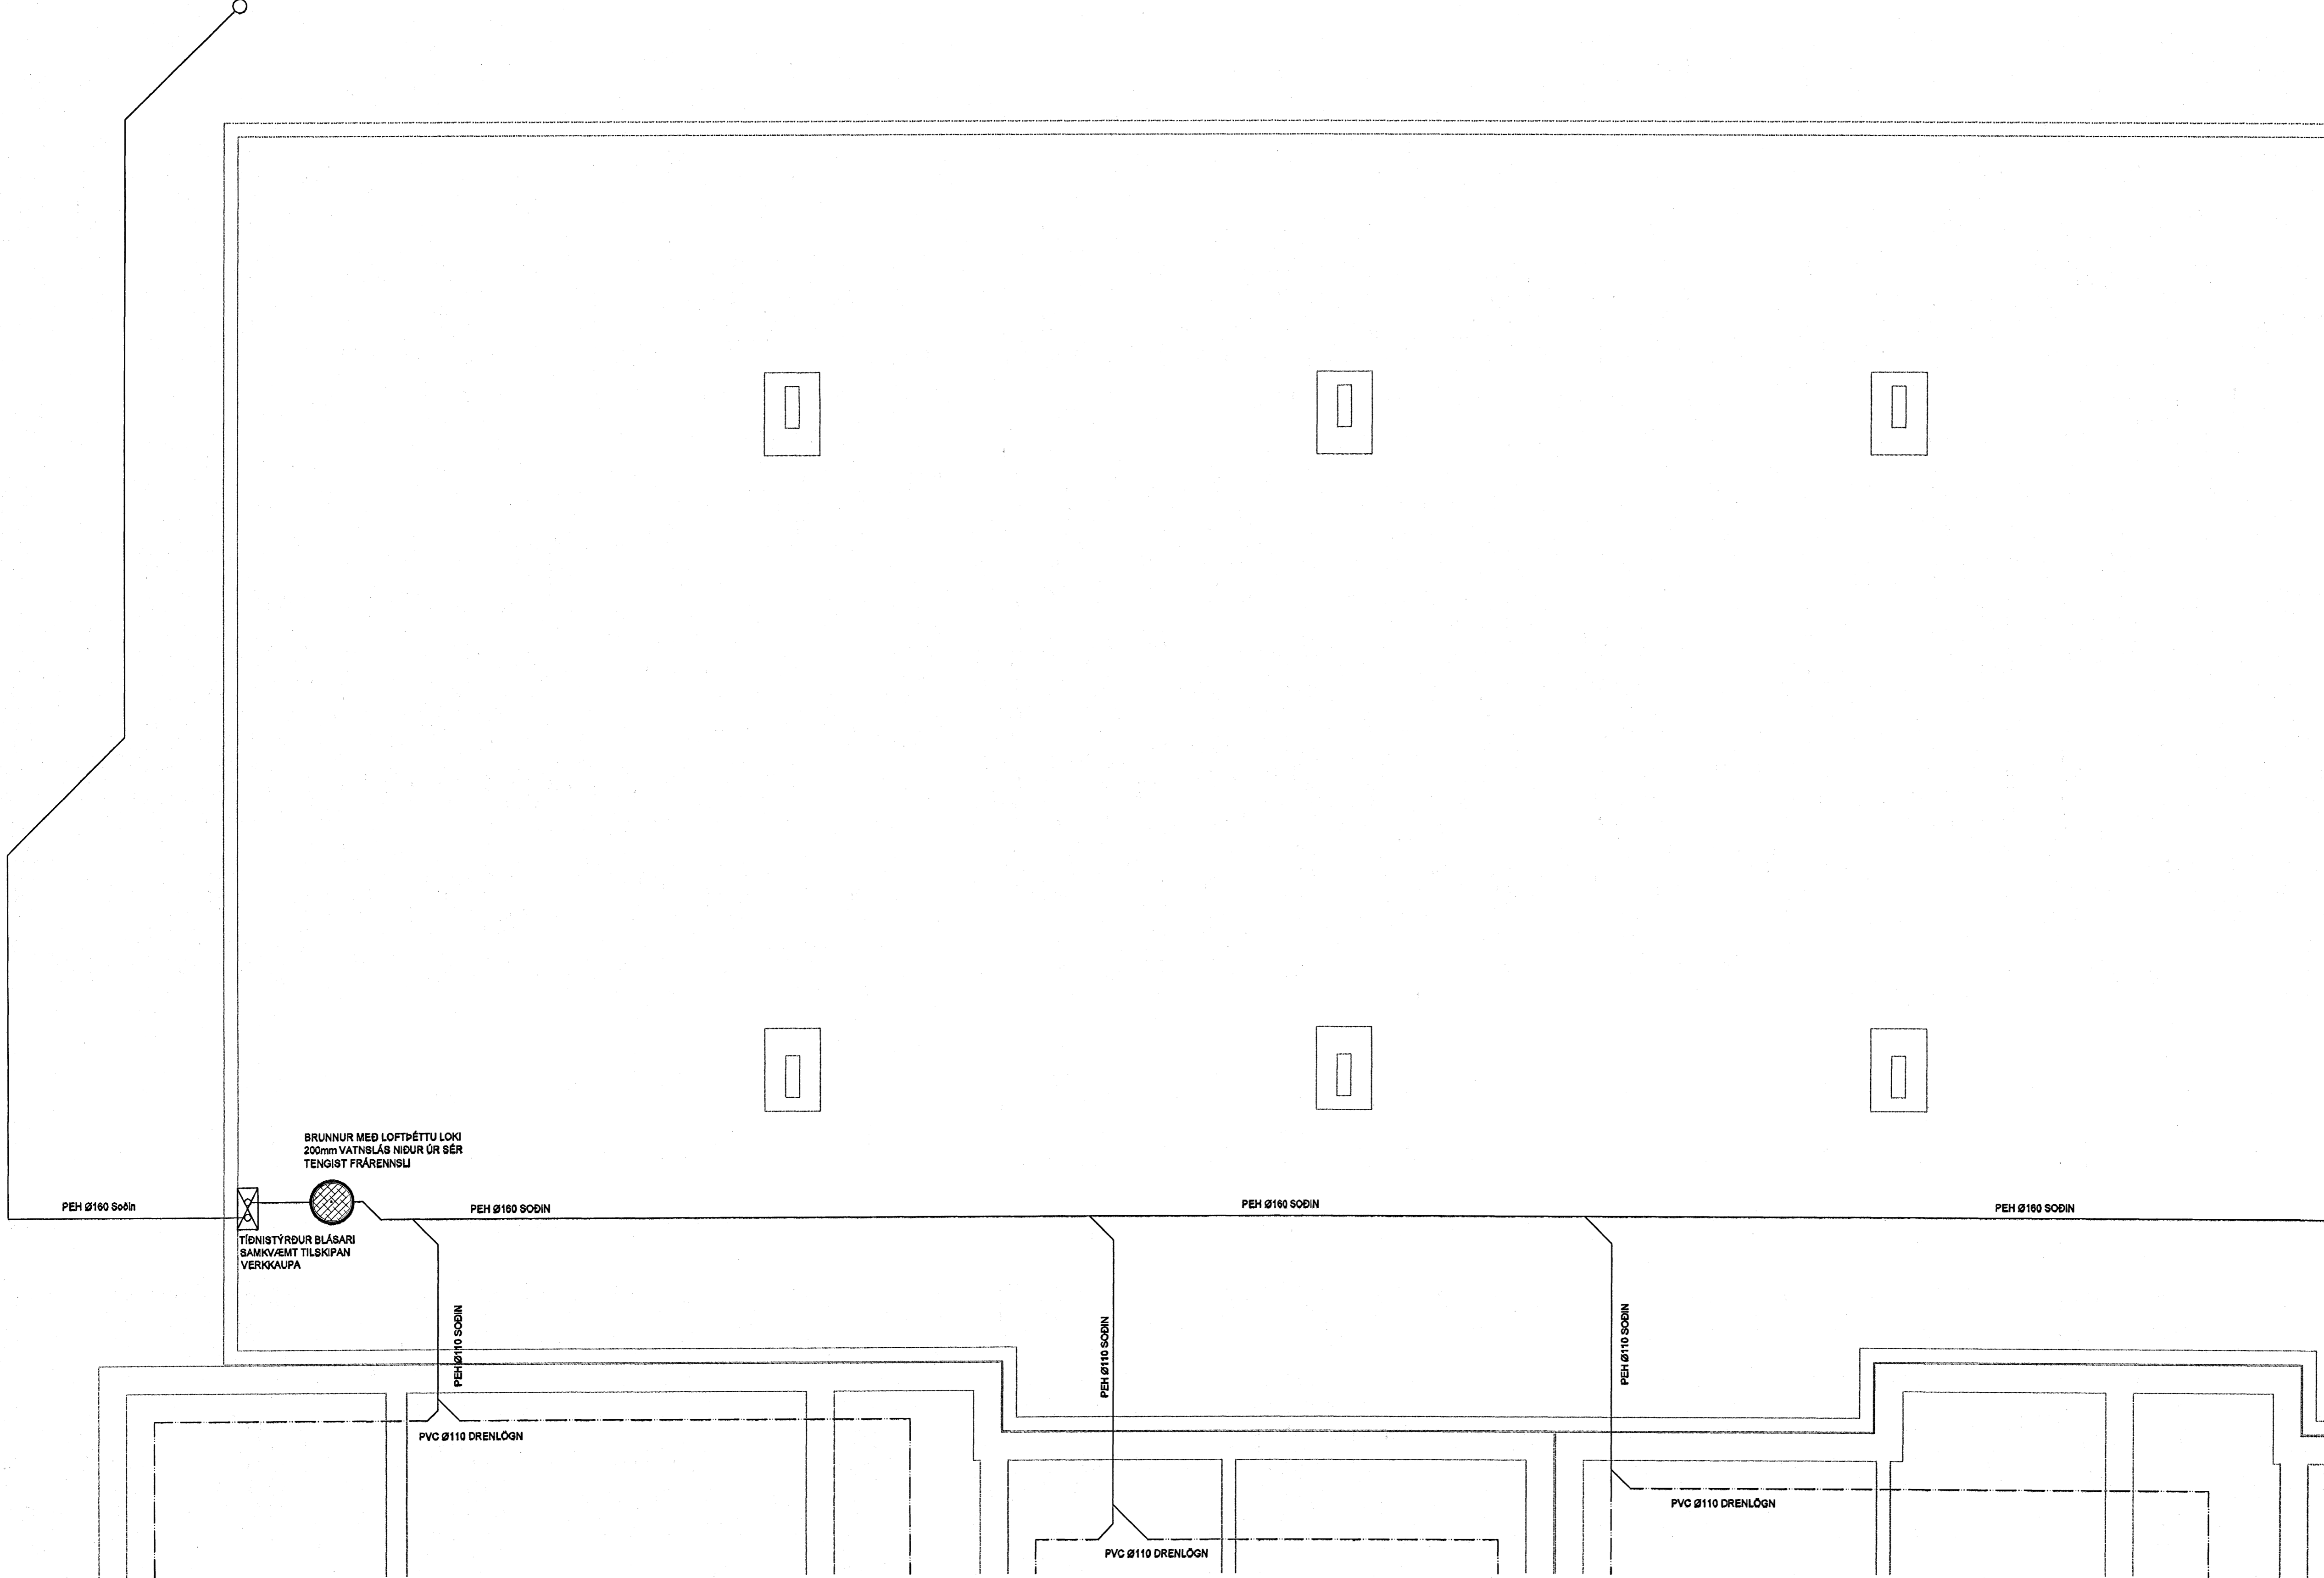

BRUNNUR MED LOFTÞÉTTU LOKI
200mm VATNSLÁS NIÐUR ÚR SÉR
TENGIÐT FRÆRENNSLI

TÍENISTYRÐUR BLÁSARI
SAMKVÆMT TILSKIPAN
VERKKAUÐA

Byggingarritun Vinnufélagið
Algrætt Deild
14 MARS 2006
VPS.

SKIPALÓN 22-26

26	24	22
6h		
5h		
4h		
3h		
2h		
1h		
KI		

Útg. Daga Skýring Hannad/Yfirfarð

VS

VERKFRÆÐISTOFA

BEIARHRAUN 20 • 220 HAFNARFJÖRÐUR • KENNIT. 710790-2090
vsb@vsb.is • Sími 565 9000 • Fax 565 9010 • www.vsb.is

Artun séhónduðar Sveinn Áki Sverrisson KI: 230855 5609

Verkefni
SKIPALÓN 22-26
HAFNARFIRÐI

Verkefni
LAGNIR
UNDIRBRÝTINGSLAGNIR
GRUNNMYND

Hannad	Talkeyð	Yfirfarð	Kvartí	Síða
JGR	JGR	SÁS	1:50	/ A1
Daga	Verkefni	Tekning	Útgáfa	
06.03.06	05857	BK P2U3	-	

Þráttur

www.vsb.is/CD/05857/05857_Skipalon_22-26_Sveinn_Aki_Sverrisson_KI_230855_5609