


Grunnlagnir, Grunnmynd, 1:50

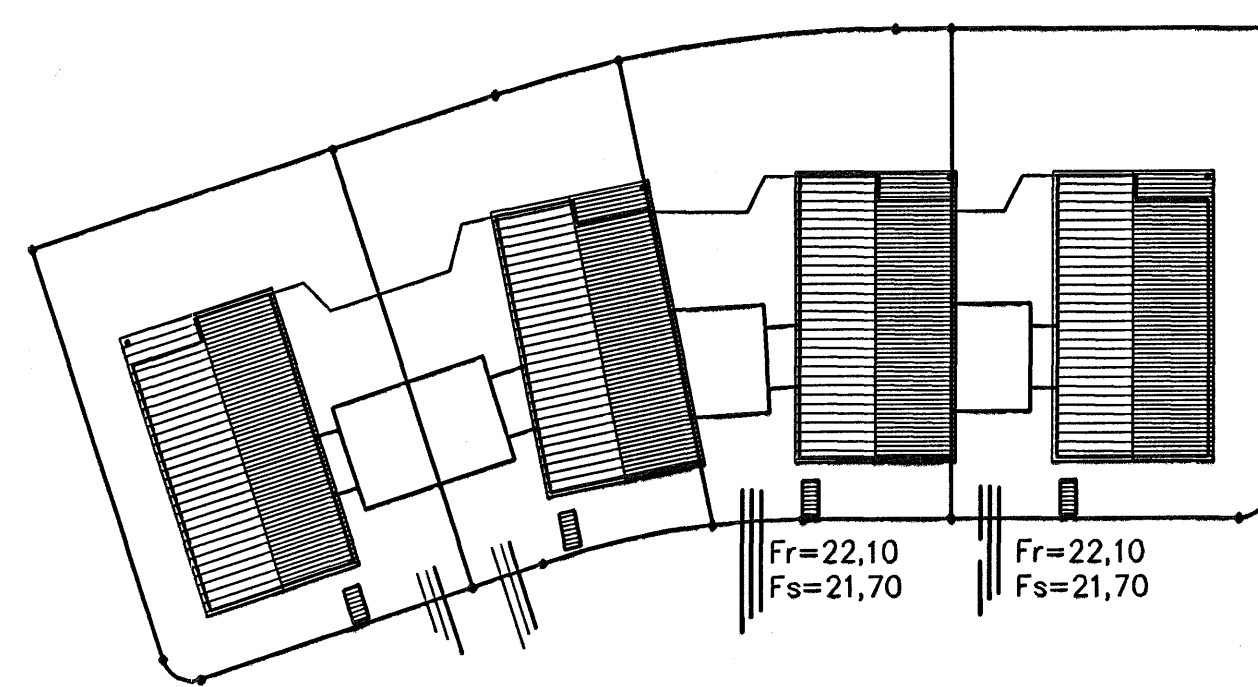

Afstöðumynd, 1:500

Tákn fyrir lagnir

- Skolplögn
- Regnvatnslögn
- Jarðvatnslögn
- Jarðvatns+Regnvatnslögn
- Neysluvata
- Bakrennslí Hitaveitu

- VS Vatnssalerni
- HL Handlaug
- BK Bæklar
- SB Steypibað
- EV Elduvaskur
- pV Þvottavél
- SV Skolvaskur
- GNF Gegnumstreymisniðurfall
- NF Niðurfall
- FP Fallþipa
- ÞN Þakniðurfall

Skýringar

Fráveitilagnir undir botnplötu og utan með húsi skulu vera úr PVC.
 Grafa skal fyrir lögnum í fullþjappað fyllingaepli.
 Undir og umhverfis rörin skal vera minnst 150 mm sandlag.
 Lagnir skulu liggja á beignum ekki á málum.
 Skeyta skal rör með þar til gerðum þéttþringjum.
 Þess skal gett að rör geti þanist eðlilega.

Byggingafrúðri Hafnarjarðar
 Atvænt barn
 29 MARS 2006
 VDS

Útgáfa	Breyting	Dagsetning	Hannað
B1	Þakniðurföllum breytt	20.3.2006	S.H.
Sveinbjörn Hinriksson Byggingatæknifræðingur <small>Kl. 100861-2020 Breiðkúlu 9 Hafnarfjörð Sími: 555-4008, 881-9951 Netfang: svannh@sil.is</small>		Stöður Fjólaveilir 2 og 4 Hafnarfjörð Skýring Grunnlagirnir	
Hannað / Teiknað	Kvartál	Dagsetning	Verkt.
<i>[Signature]</i>	1:50	20.3.06	28-05
			Teikn.nr. 2-01