SÉRMYND 1 (B2U1) 1:20

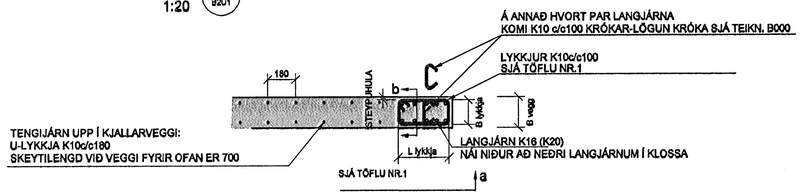

TAFLA NR.1

Langjárnapör	L - Lykkja	B - Lykkja	Klippilengd
2	250	140	880
3	325	140	1030
4	400	140	1180
5	475	140	1330
6	550	140	1480
7	625	140	1630
8	700	140	1780

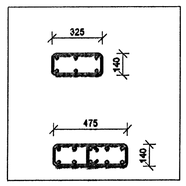

SNIÐ J (4 B2U1, 6 B2U1) 1:20

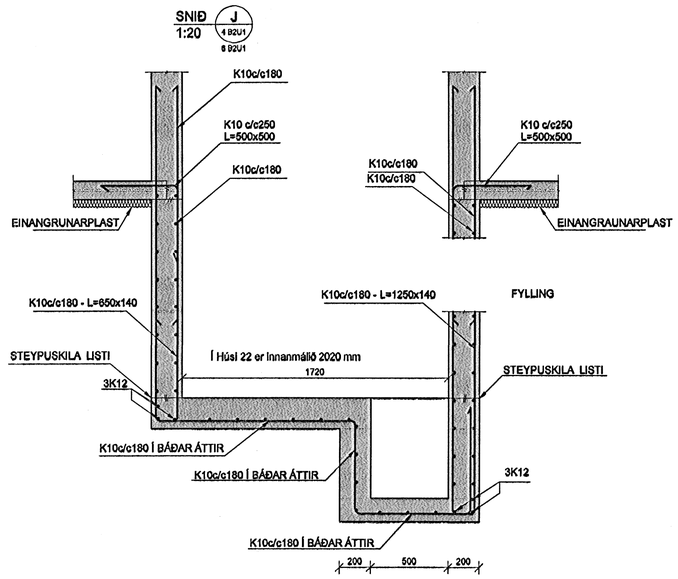

SNIÐ a 1:20

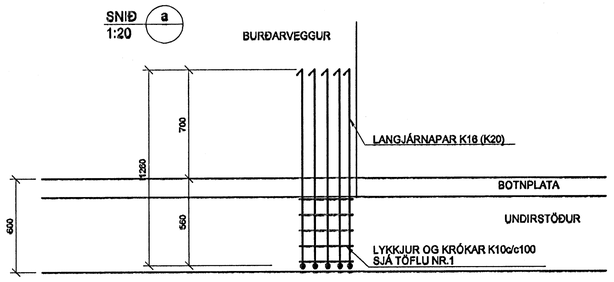

SNIÐ b 1:20

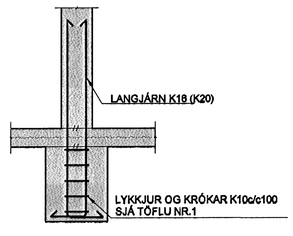

SÉRMYND 2 (8K B2U1, 8K B2U2) 1:20

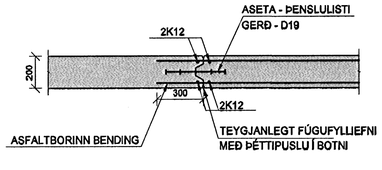

SNIÐ K (B2U1) 1:20

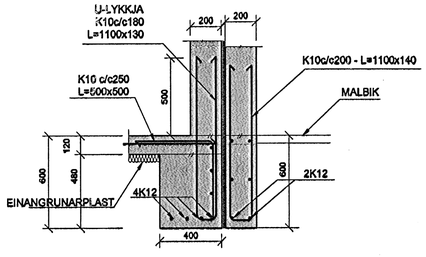

SNIÐ L (4 B2U1, 4 B2U1) 1:20

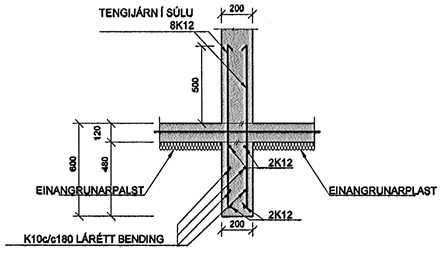

SNIÐ M (8 B2U1) 1:20

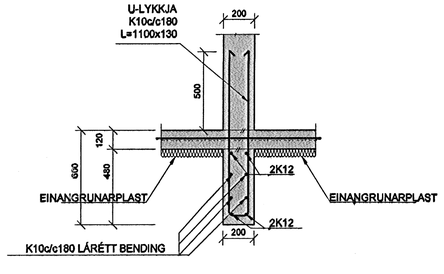

SNIÐ N (4 B2U1) 1:20

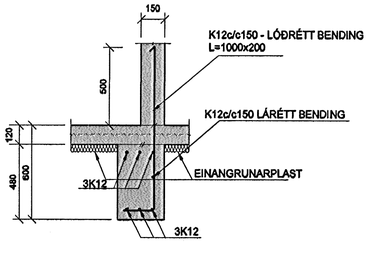

SKÝRINGAR

SKYGGÐ SVÆÐI TÁKNA VEGGI FYRIR OFAN BOTNPLÖTU.

MÁLSETNINGAR Á VEGGJUM OFAN BOTNPLÖTU ERU GRÓFLEGAR MÁLSETNINGAR VEGNA TENGIJÁRNA. NÁNARI MÁLSETNINGAR Á HURÐUM OG VEGGJUM SJÁ TEIKNINGAR ARKITEKTS.

BENDING:

TENGIJÁRN UPP Í KJALLARAVEGGI STANDA MINNST 700 mm UPP ÚR UNDIRSTÖÐUKLOSSA, SJÁ NÁNAR SÉRMYND 1, SM B2U2

Í ALLA 200mm VEGGENDA OG KRINGUM ÖLL OP KOMI 2K18 BUNDINN Í LYKKJUR
Í ALLA 150 mm VEGGENDA OG KRINGUM ÖLL OP KOMI 2K12 BUNDINN Í LYKKJUR
LYKKJUR K10 c/c 500

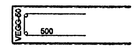

EINANGRUNN:

ALLT EINANGRUNARPLAST UNDIR ÍBÚÐUM OG SAL SKAL VERA 100mm.
ALLT EINANGRUNARPLAST UNDIR GEYMSLURÝMI OG ÖÐRUM SVÆÐUM EN ÍBÚÐUM OG SAL SKAL VERA 75mm.

KÓTAR - SJÁ TEIKNINGU ARKITEKTS

TILVÍSANIR:

ALMENNAR SKÝRINGAR:
SJÁ BL.NR.08731-B000

MÁLSETNINGAR Á VEGGJUM:
TEIKNING ARKITEKTS

GÓT Í UNDIRSTÖÐU VEGGJUM:
TEIKNING LAGNAHÖNNUÐA

BROTÞOLSFLOKKUR STEYPU C25

SKIPALÓN 4-8

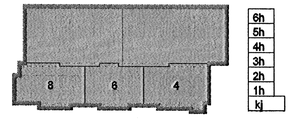

Útg.	Dags.	Skýring	Hannað/Yfirfarið

VSB
VERKFRÆÐISTOFA

BÆJARHRAUN 20 · 220 HAFNARFJÖRÐUR · KENNIT. 710796-2899
vsb@vsb.is · Sími 585 8600 · Fax 585 8610 · www.vsb.is

Áritun séhönnuðar: Björn Gústafsson Kt: 180550 4689

Verkheiti: SKIPALÓN 4-8 HAFNARFIRÐI

Verkhluti: BURÐARVIRKI UNDIRSTÖÐUR SNIÐ OG SÉRMYNDIR

Hannað	Teiknað	Yfirfarið	Kvarði		Síða
BG/HJ	HJ/GD		1:20	/ A1	-
Dags.		Verkefni	Teikning		Útgáfa
24.03.2006		06731	SM B2U2		-

Byggingafulltrúi Hafnarfjarðar
Afgreitt þann
29 MARS 2006

\\vsbserver\verkvok\2006\06857\06731-Skipalón 4-8\Sheets\Bu\06857 B2-Undirstöður.dwg