SNIÐ A 1:20 B2U1

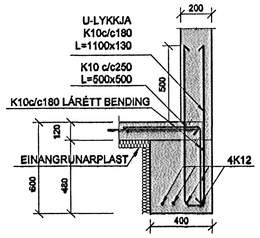

SNIÐ A 1:20 B2U1

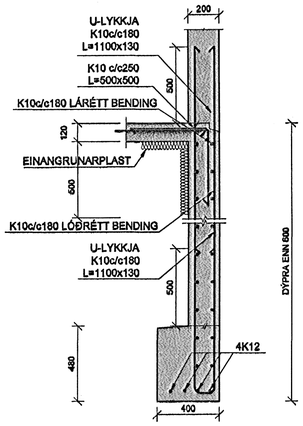

SNIÐ F 1:20 BK B2U1 BK B2U2

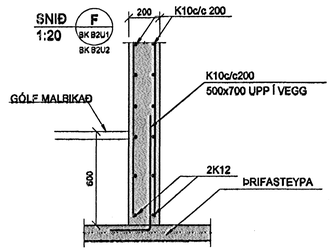

SNIÐ H 1:20 B2U1

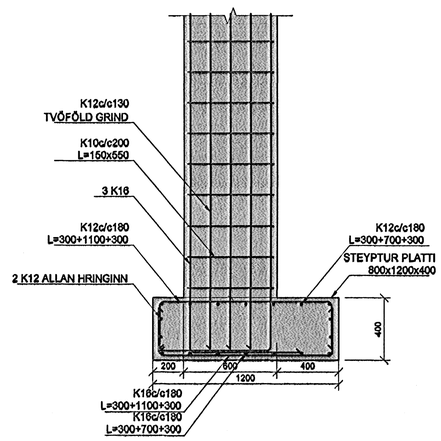

SNIÐ B 1:20 B2U1

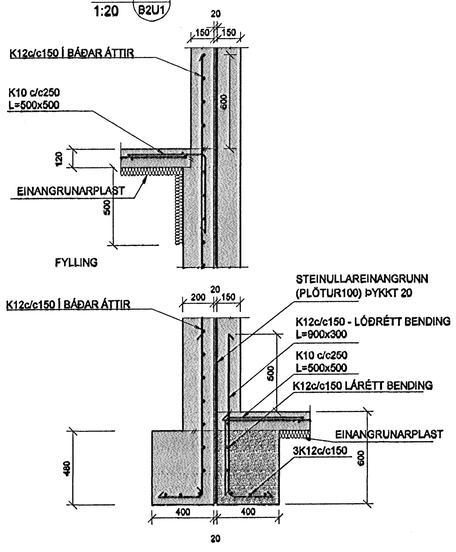

SNIÐ G 1:20 B2U1

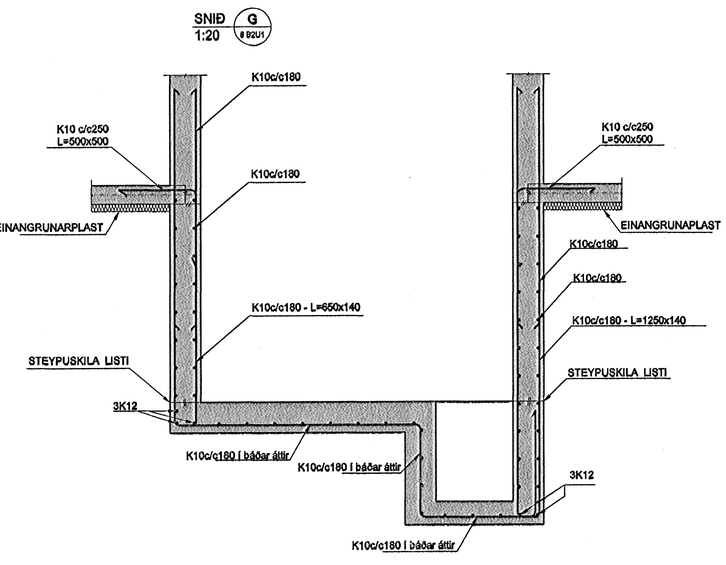

SNIÐ I 1:20 B2U1

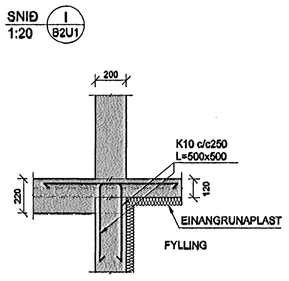

SNIÐ C 1:20 B2U1

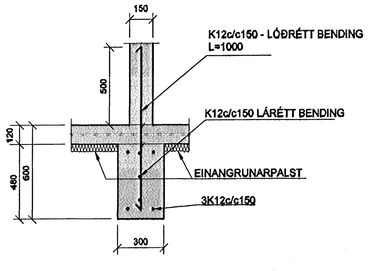

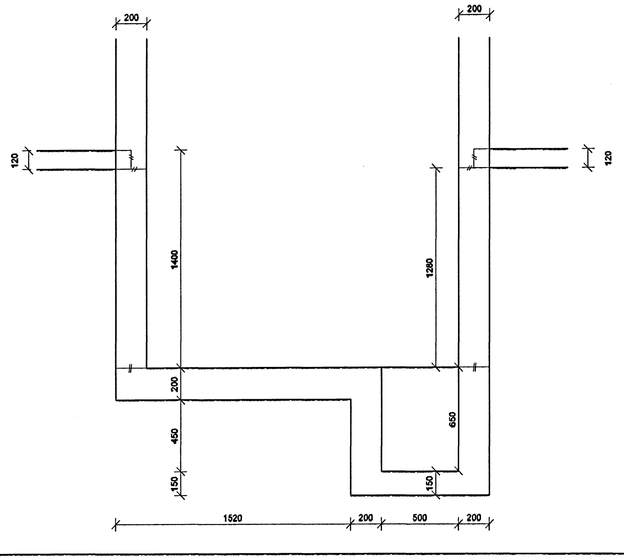

SNIÐ D 1:20 B2U1

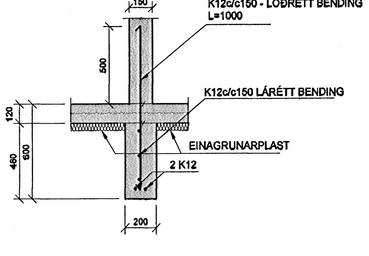

SNIÐ E 1:20 B2U1

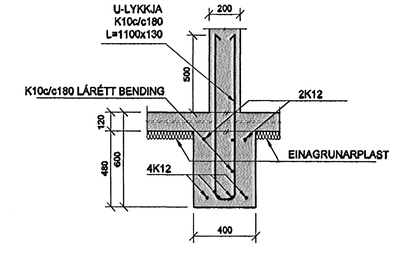

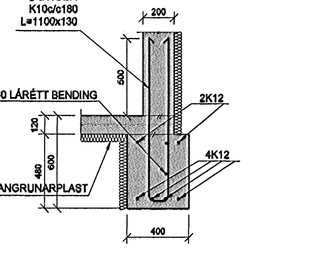

SKÝRINGAR

SKYGGÐ SVÆÐI TÁKNA VEGGI FYRIR OFAN BOTNPLÖTU.

MÁLSETNINGAR Á VEGGJUM OFAN BOTNPLÖTU ERU GRÓFLEGAR MÁLSETNINGAR VEGNA TENGIJÁRNA. NÁNARI MÁLSETNINGAR Á HURÐUM OG VEGGJUM SJÁ TEIKNINGAR ARKITEKTS.

BENDING:

TENGIJÁRN UPP Í KJALLARAVEGGI STANDA MINNST 700 mm UPP ÚR UNDIRSTÖÐUKLOSSA, SJÁ NÁNAR SÉRMYND 1, SM B2U2

Í ALLA 200mm VEGGENDA OG KRINGUM ÖLL OP KOMI 2K16 BUNDINN Í LYKKJUR
Í ALLA 150 mm VEGGENDA OG KRINGUM ÖLL OP KOMI 2K12 BUNDINN Í LYKKJUR
LYKKJUR K10 c/c 500

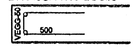

EINANGRUNN:

ALLT EINANGRUNARPLAST UNDIR ÍBÚÐUM OG SAL SKAL VERA 100mm.
ALLT EINANGRUNARPLAST UNDIR GEYMSLURÝMI OG ÖÐRUM SVÆÐUM EN ÍBÚÐUM OG SAL SKAL VERA 75mm.

KÓTAR - SJÁ TEIKNINGU ARKITEKTS

TILVÍSANIR:

ALMENNAR SKÝRINGAR:
SJÁ BL.NR.06731-B000

MÁLSETNINGAR Á VEGGJUM:
TEIKNING ARKITEKTS

GÖT Í UNDIRSTÖÐU VEGGJUM:
TEIKNING LAGNAHÖNNUÐA

BROTÞOLSFLOKKUR STEYPU C25

SKIPALÓN 4-8

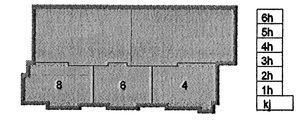

Útg.	Dags.	Skýring	Hannað/Yfirfarið

VSB
VERKFRÆÐISTOFA

BÆJARHRAUN 20 · 220 HAFNARFJÖRÐUR · KENNIT. 710796-2899
vsb@vsb.is · Sími 585 8600 · Fax 585 8610 · www.vsb.is

Áritun sérhönnuðar
Björn Gústafsson Kt: 180550 4889

Verkheiti
SKIPALÓN 4-8
HAFNARFIRÐI

Verkhluti
BURÐARVIRKI
UNDIRSTÖÐUR
SNIÐ OG SÉRMYNDIR

Hannað	Teiknað	Yfirfarið	Kvarði		Síða
BG/HJ	HJ/GD		1:20	/ A1	-
Dags.	Verknr.	Teikning			Útgáfa
24.03.2006	06731	SM B2U1			-

Byggingafulltrúi Hafnarfjarðar
Afgreitt þann
29 MARS 2006
VBS

\\vsbserver\verk\2005\05857\06731-Skipalón 4-8\Sheets\Bu\05857 B2-Undirstöður.dwg