

SKÝRINGAR

SKYGGÐ SVÆÐI TÁKNA VEGGI FYRIR OFAN BOTNPLÖTU.

MÁLSETNINGAR Á VEGGJUM OFAN BOTNPLÖTU ERU GRÓFLEGAR MÁLSETNINGAR VEGNA TENGIJÁRNA. NÁNARI MÁLSETNINGAR Á HURÐUM OG VEGGJUM SJÁ TEIKNINGAR ARKITEKTS.

BENDING:

TENGIJÁRN UPP Í KJALLARAVEGGI STANDA MINNST 700 mm UPP ÚR UNDIRSTÖÐUKLOSSA, SJÁ NÁNAR SÉRMYND 1, SM B2U2

Í ALLA 200mm VEGGENDA OG KRINGUM ÖLL OP KOMI 2K16 BUNDINN Í LYKKJUR.
Í ALLA 150 mm VEGGENDA OG KRINGUM ÖLL OP KOMI 2K12 BUNDINN Í LYKKJUR.
LYKKJUR K10 c/c 500

EINANGRUNN:

ALLT EINANGRUNNARPLAST UNDIR ÍBÜÐUM OG SAL SKAL VERA 100mm.
ALLT EINANGRUNNARPLAST UNDIR GEYMSLURYMI OG ÖÐRUM SVÆÐUM EN ÍBÜÐUM OG SAL SKAL VERA 75mm.

KÓTAR - SJÁ TEIKNINGU ARKITEKTS

TILVÍSANIR:


ALMENNAR SKÝRINGAR:
SJÁ BL.NR.06731-B000

MÁLSETNINGAR Á VEGGJUM:
TEIKNING ARKITEKTS

GÓT Í UNDIRSTÖÐU VEGGJUM:
TEIKNING LAGNAHÖNNUDA

BROTÞOLSFLÖKKUR STEYPU C25

SKIPALÓN 4-8

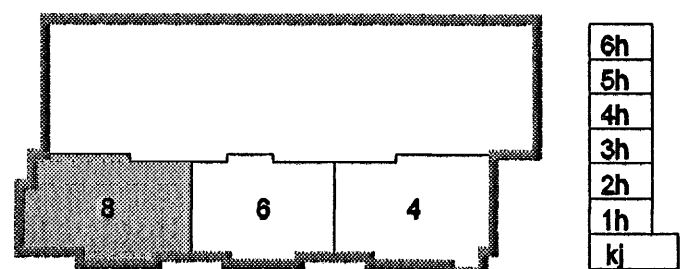

Útg. Daga. Skýring. Hannsó/Þrjáró

VS

VERKFRÆÐISTOFA

BÆJARHRAUN 20 · 220 HAFNARFJÖRDUR · KENNIT. 710706-2099
vab@vab.is · Sími 565 8600 · Fax 565 8610 · www.vab.is

Verkefni	Björn Guðafsson Kt: 180650 4889				
Verkefni	SKIPALÓN 4-8 HAFNARFIRDI				
Verkefni	BURÐARVIRKI UNDIRSTÖÐUR HÚSS NR. 8 GRUNNMYND				
Hannað	Talvísun	Yfirferð	Kvarði	Síða	
BG/HJ	HJ/GD		1:50	1/A1	
Daga.	Verkefni	Teikning	Útgáfa		
24.03.2006	06731	8 B2U1			

Byggingatulltrúi Hafnarfjarða
Aligreitt þann
29 MARS 2006
VPS