


GRUNNMYND 1:50

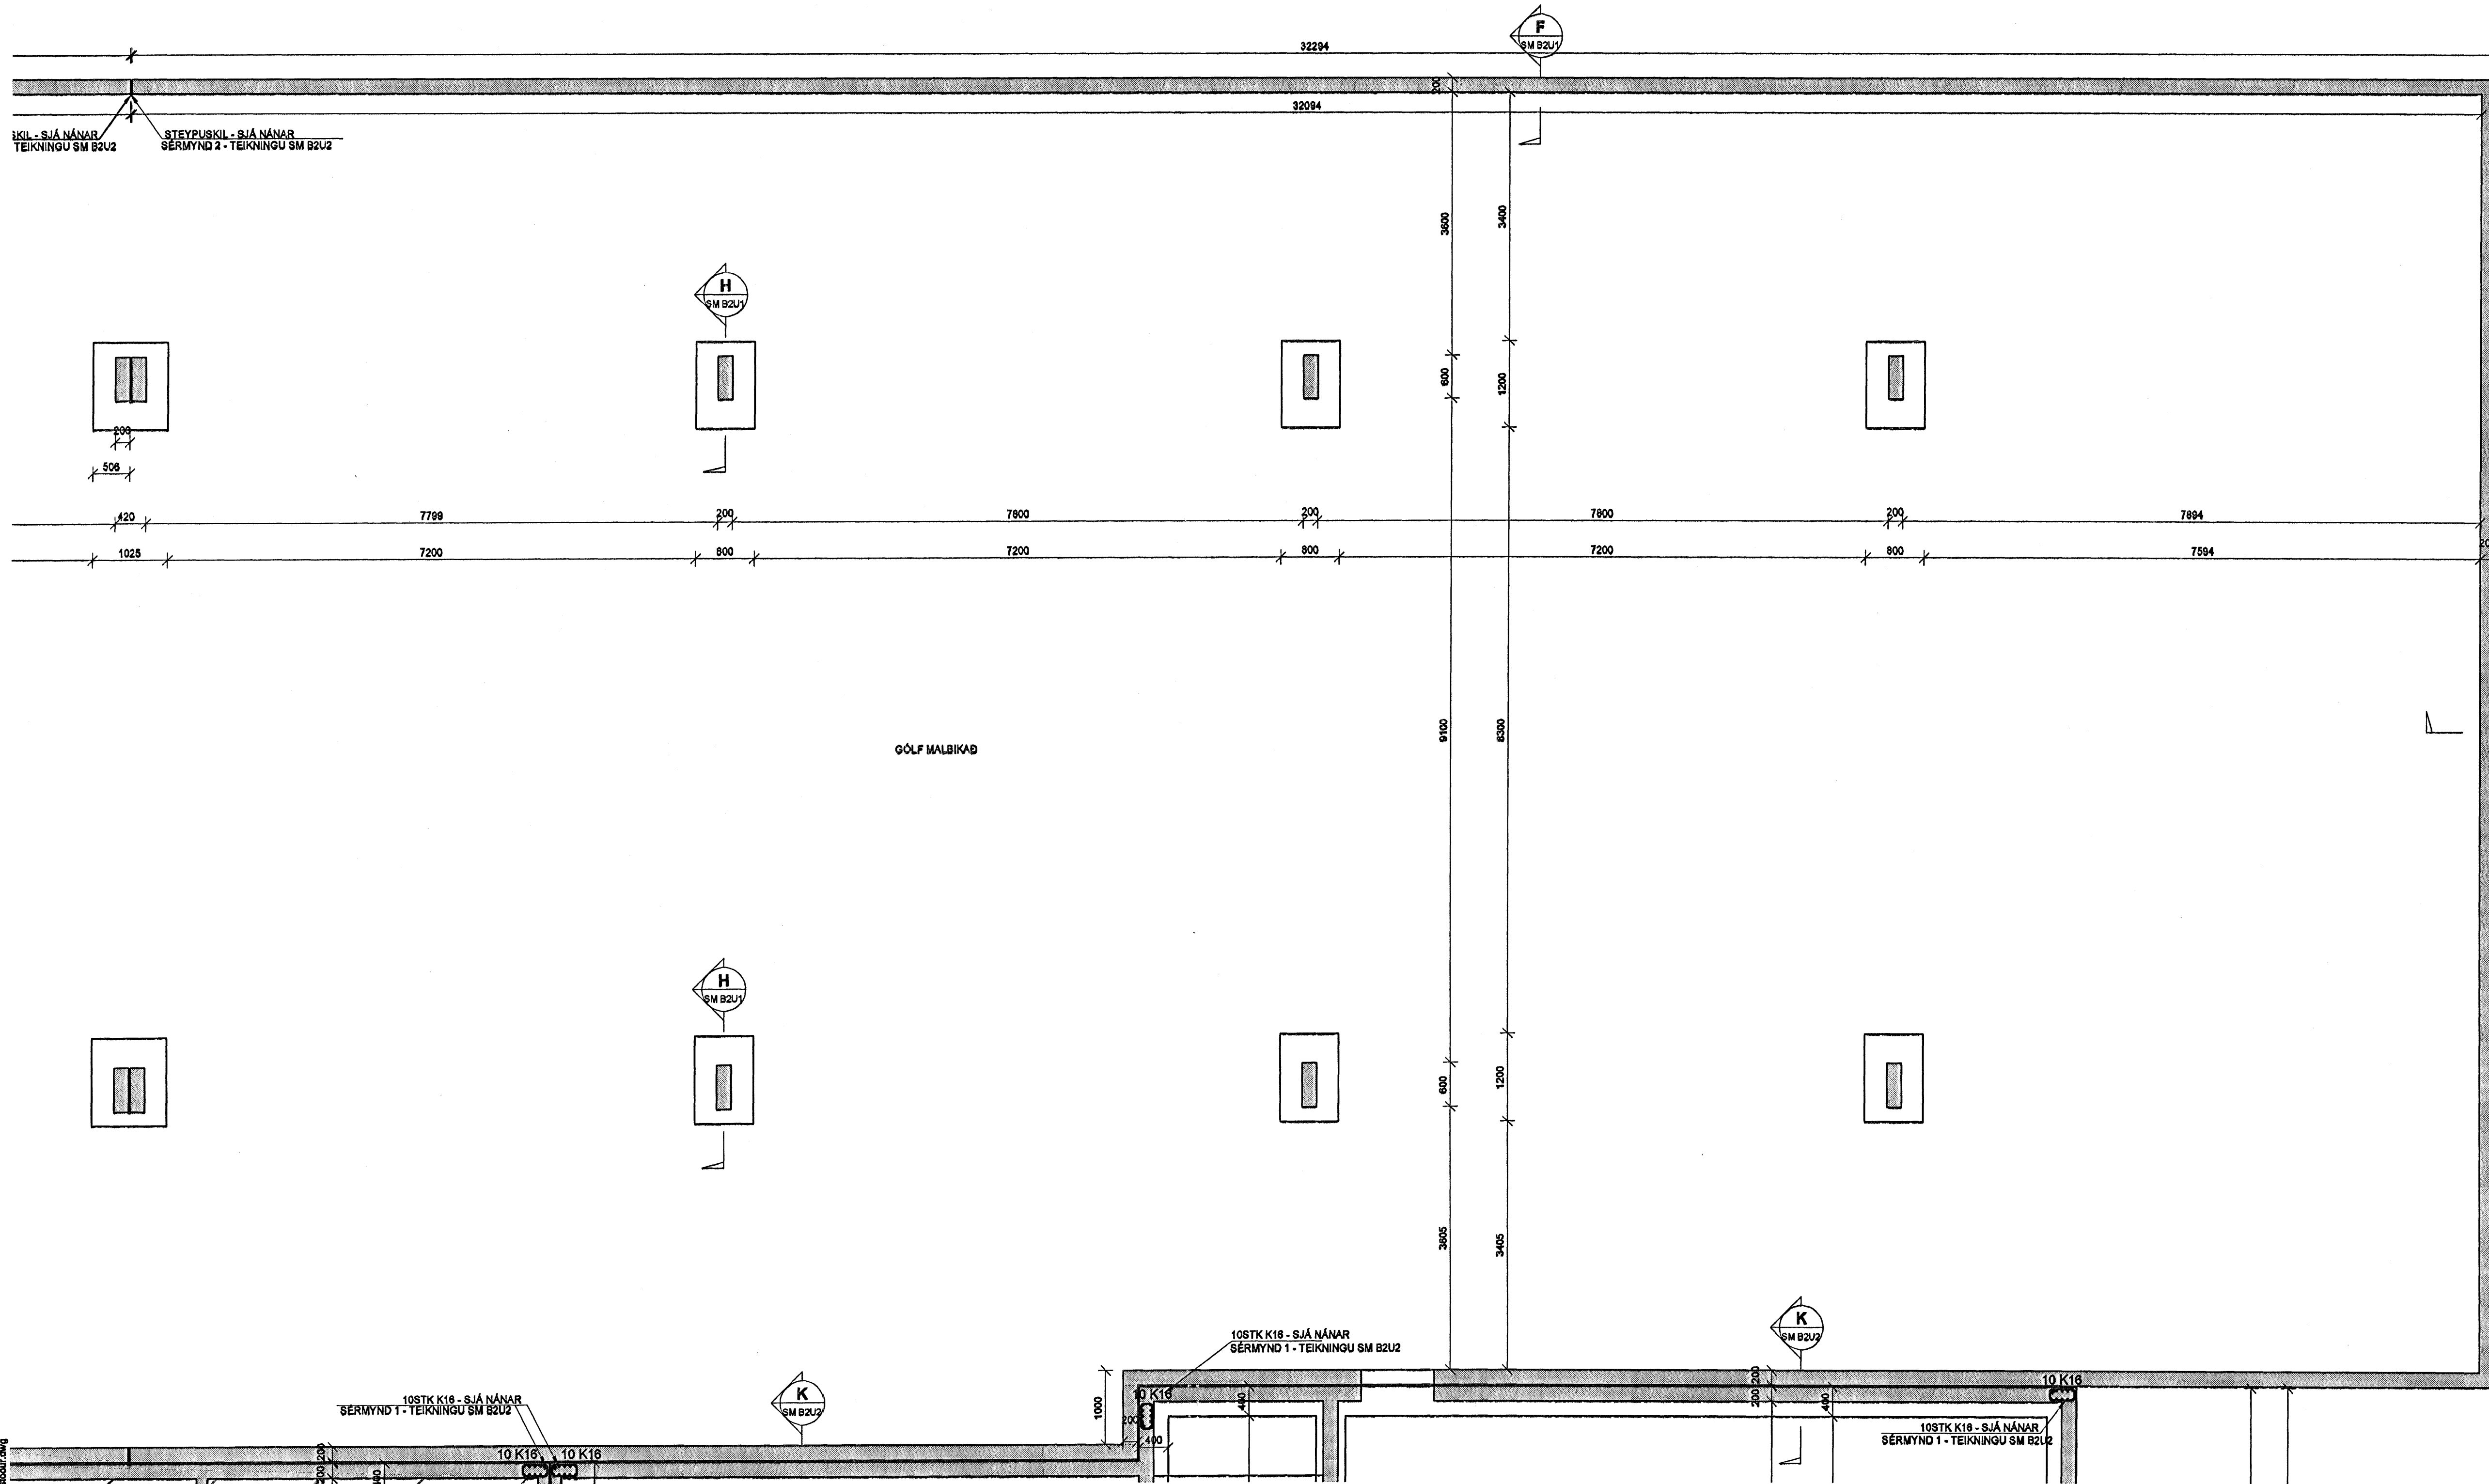

**SKÝRINGAR**

SKYGGÐ SVÆÐI TÁKNA VEGGI FYRIR OFAN BOTNPLÖTU.




MÁLSETNINGAR Á VEGGJUM OFAN BOTNPLÖTU ERU GRÖFLEGAR MÁLSETNINGAR VEGNA TENGIJÁRNA. NÁNARI MÁLSETNINGAR Á HURÐUM OG VEGGJUM SJÁ TEIKNINGAR ARKITEKTS.

**BENDING:**

TENGIJÁRN UPP Í KJALLARAVEGGI STANDA MINNST 700 mm UPP ÚR UNDIRSTÖÐUKLOSSA, SJÁ NÁNAR SÉRMYND 1, SM B2U2

Í ALLA 200mm VEGGENDA OG KRINGUM ÖLL OP KOMI 2K18 BUNDINN Í LYKKJUR  
 Í ALLA 150 mm VEGGENDA OG KRINGUM ÖLL OP KOMI 2K12 BUNDINN Í LYKKJUR  
 LYKKJUR K10 c/c 500

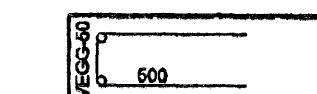

**EINANGRUNN:**

ALLT EINANGRUNARPLAST UNDIR ÍBÚÐUM OG SAL SKAL VERA 100mm.  
 ALLT EINANGRUNARPLAST UNDIR GEYMSLURÝMI OG ÖÐRUM SVÆÐUM EN ÍBÚÐUM OG SAL SKAL VERA 75mm.

KÓTAR - SJÁ TEIKNINGU ARKITEKTS

**TILVÍSANIR:**


ALMENNAR SKÝRINGAR:  
 SJÁ BL.NR.06731-B000

MÁLSETNINGAR Á VEGGJUM:  
 TEIKNING ARKITEKTS

GÓT Í UNDIRSTÖÐU VEGGJUM:  
 TEIKNING LAGNAHÖNNUBA

**BROTÞOLSFLOKKUR STEYPU C25**

**SKIPALÓN 4-8**

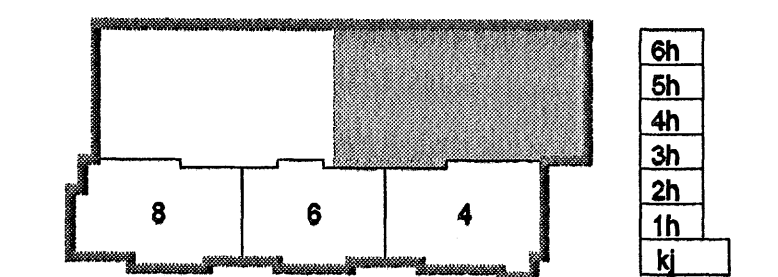

Útg. Daga. Skýring

Hannað/Yfirfarið



**VERKFRÆÐISTOFA**

BLÁHAFNARVEIÐ 20 · 220 HAFNARFJÖRÐUR · KENNIT. 710706-2899  
 vsb@vrb.is · Sími 585 8600 · Fax 585 8610 · www.vsb.is

Áritun sérhönnuðar  
 Björn Guðafsson Kl: 180550 4889

Verkefni  
**SKIPALÓN 4-8**  
**HAFNARFIRÐI**

Verkefni  
**BURÐARVIRKI**  
**UNDIRSTÖÐUR BLÁKJALLARA**  
**GRUNNMYND**

Hannað BG/HJ	Teiknað HJ/GD	Yfirfarið	Kvarði 1:50	/ A1	Síða -
Daga 24.03.2006	Verkefni 06731	Teikning BK B2U2	Utgáfa -		

Byggingafræðistofa  
 Afreitt barn  
 29 MARS 2006  
 VPS