


5  
-  
DEILI 1:5  
Efri brún gluggaband-báruð álklaðning (líórétt deili)

6  
-  
DEILI 1:5  
Neðri brún gluggaband-slétt álklaðning (líórétt deili)

7  
-  
DEILI 1:5  
Efri brún gluggaband-slétt álklaðning (líórétt deili)

8  
-  
DEILI 1:5  
Neðri brún gluggaband-báruð álklaðning (líórétt deili)

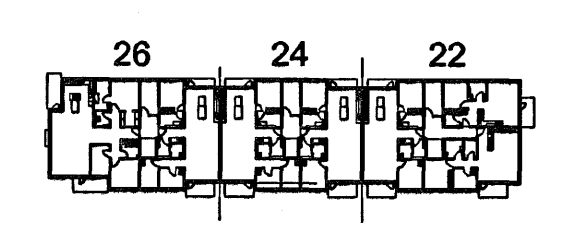

A	110	1 PG	12.03.2008
ÓTGÁFA	1 TEIÐINGAR	1 SAMBYRKT	1 DAGS

ASK Arkitektar  
Göngustíga 9  
101 Reykjavík  
Sími 515 0300  
Fax 515 0319  
www.ask.is



Áritun séðhönnuðar: *Judith Gunnard*  
Páll Gunnlaugsson arkitekt FAI N. 210552-2199

SKIPALÖN 22-26 VERKTEIKNINGAR		
HEITI TEIÐINGAR	MYKT A1	1:5
Deili (lárétt og líórétt), gluggaband	TEIÐINGAR	1 PG
	DAÐAR	16.03.2008
VERK NR.	NÖMUR TEIÐINGAR	ÓTGÁFA
0457	41-03	A

Byggingaútlitir Hafnarjarðar  
Afgreitt þann  
29 MARS 2006  
VPS.