




AFSTÖÐUMYND 1:500

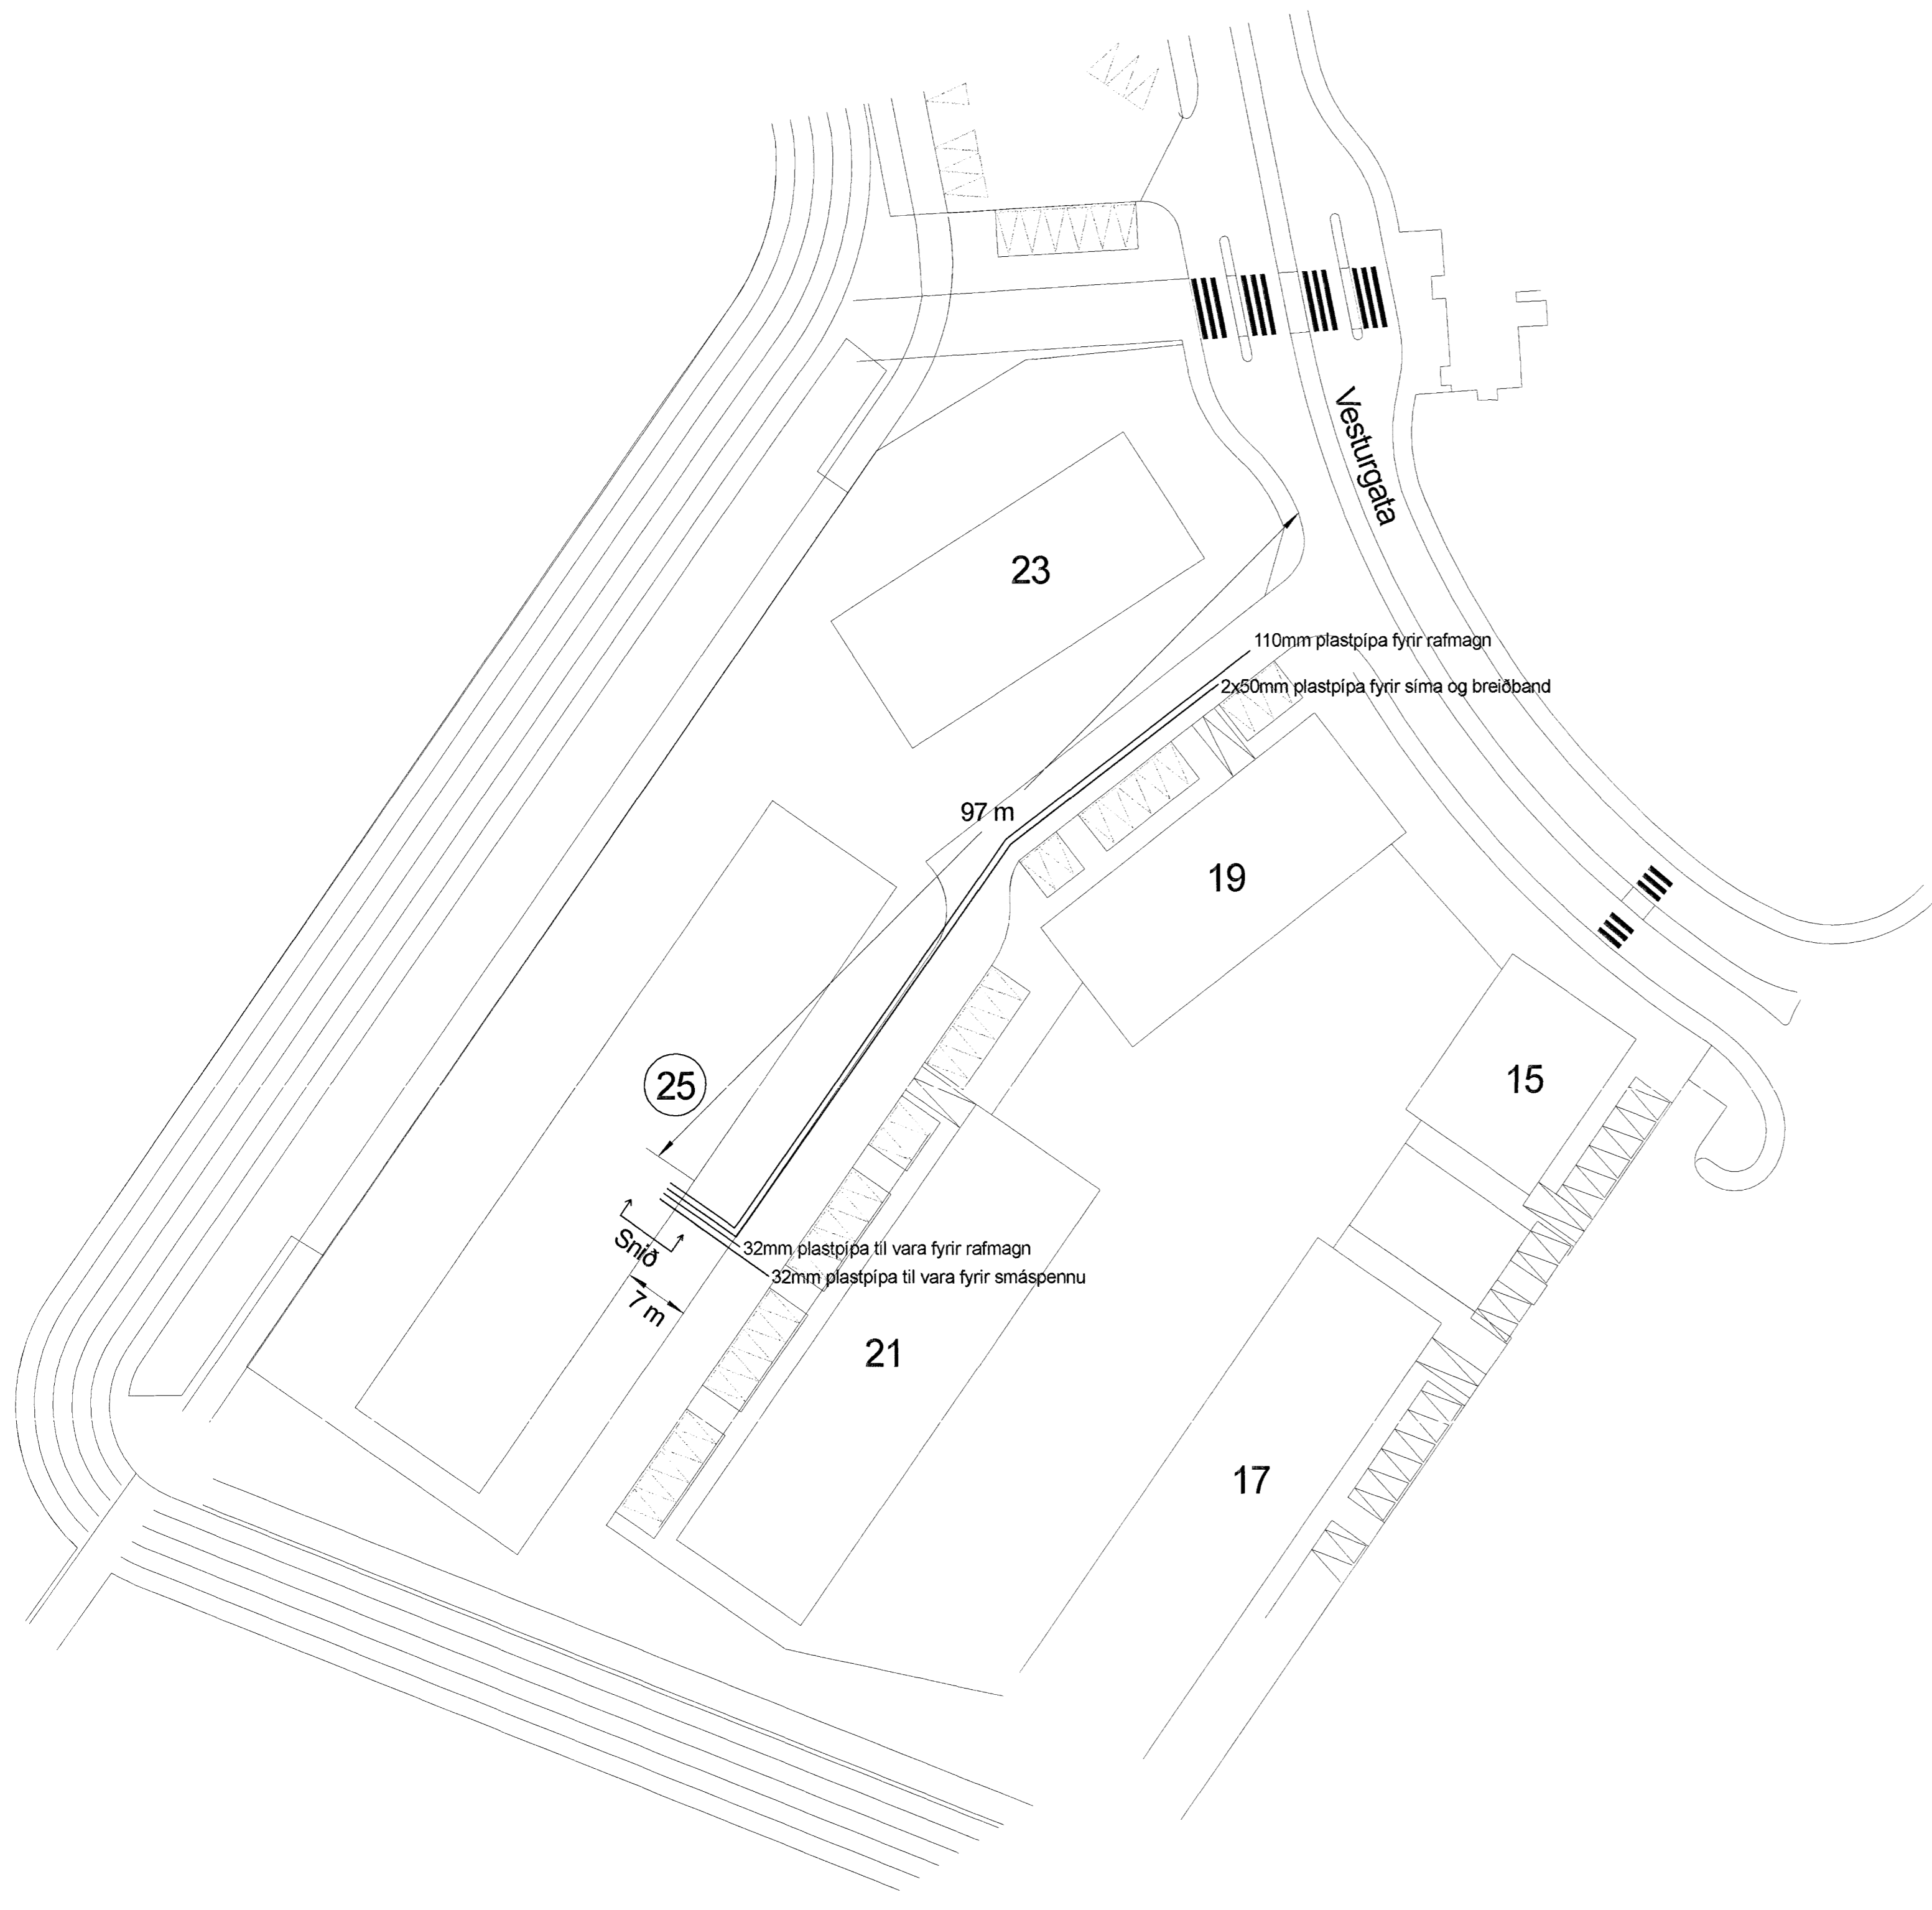


SNIDMYND 1:50

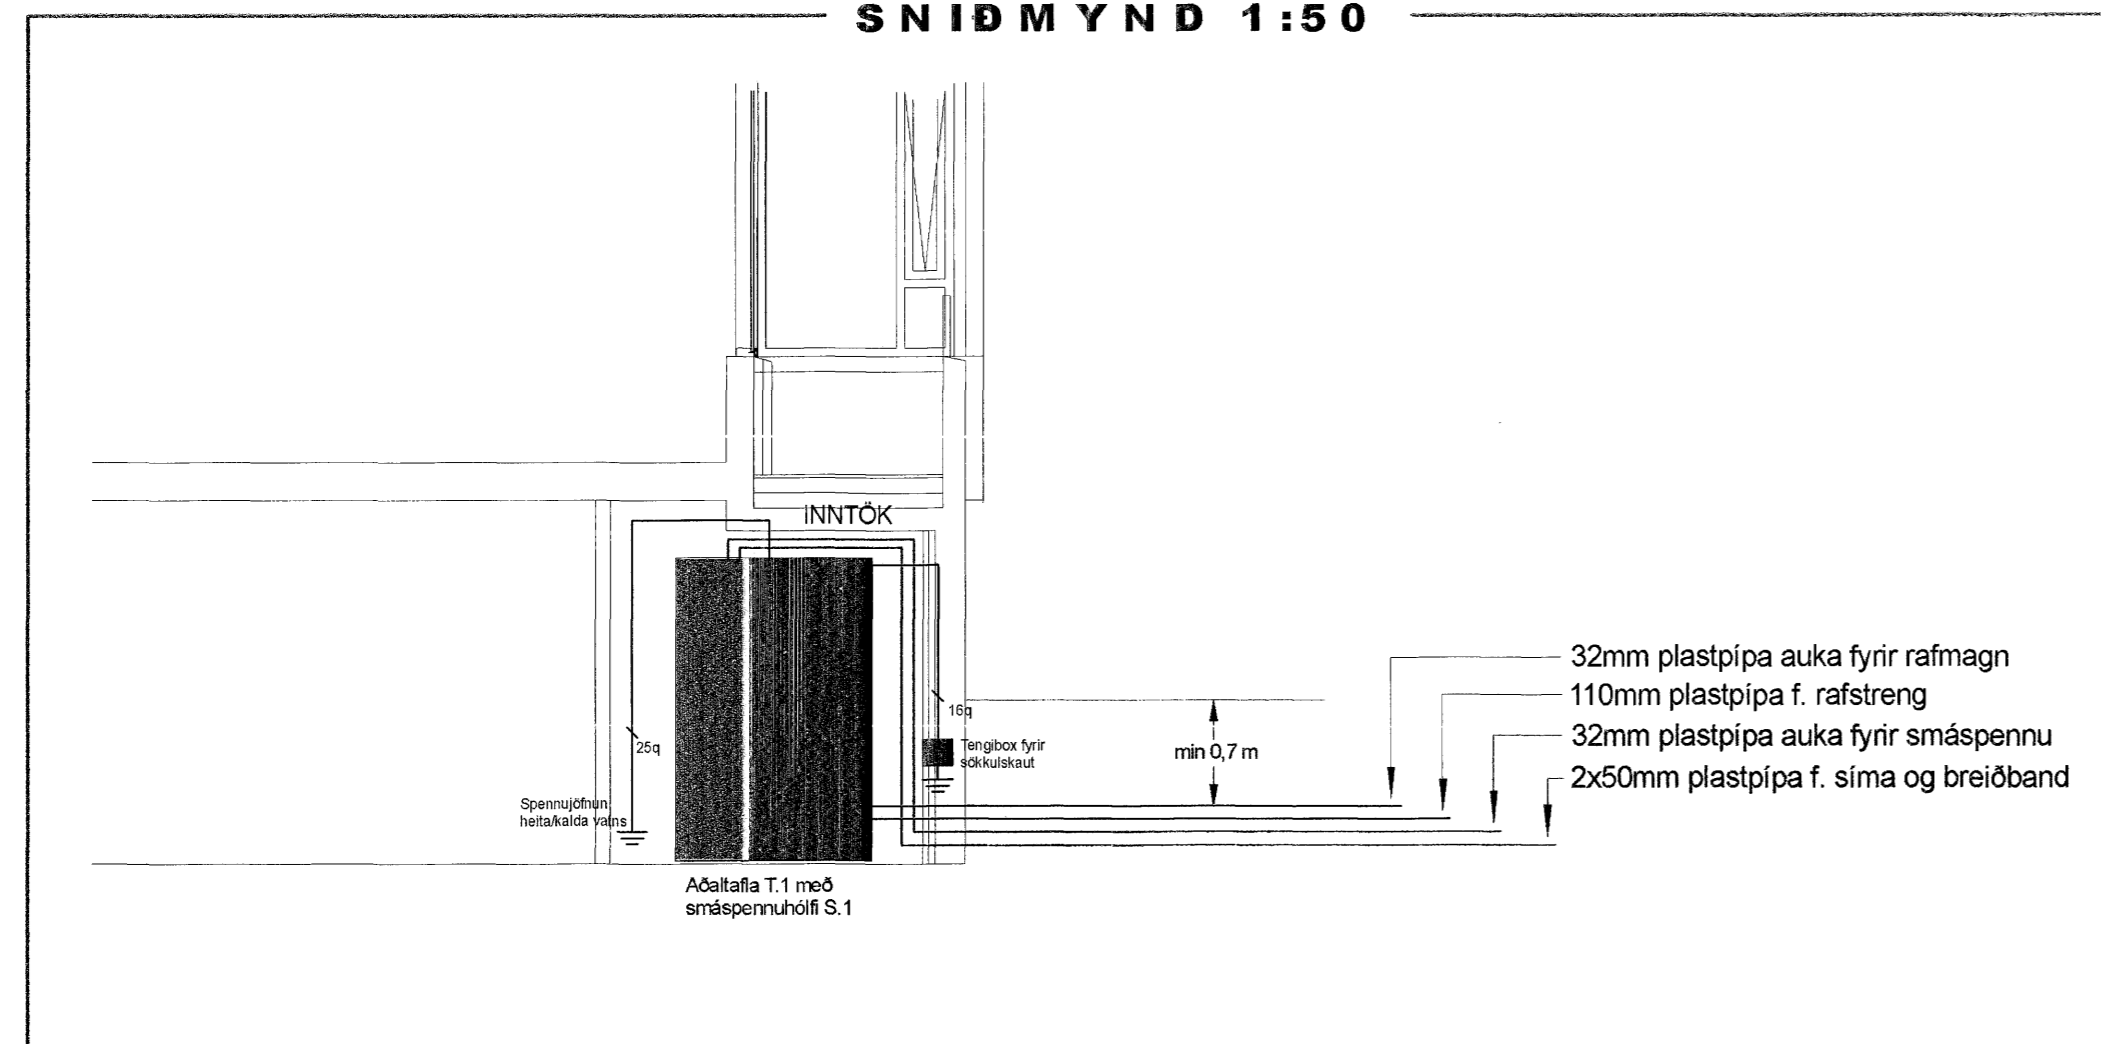

FRÁGANGUR SÖKKULJARÐSKAUTS

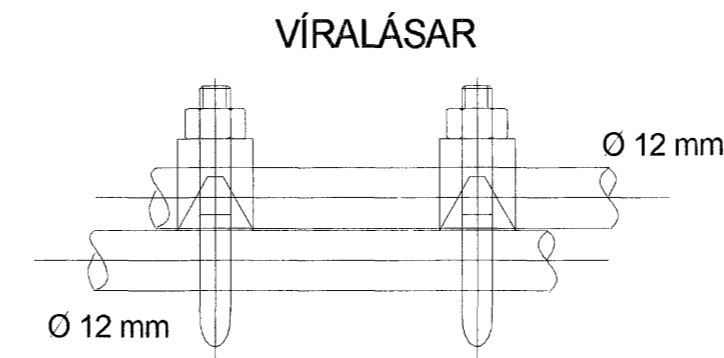

Samtenging steyputeina.  
Setja skal tvo víralása  
á hver samskeyti

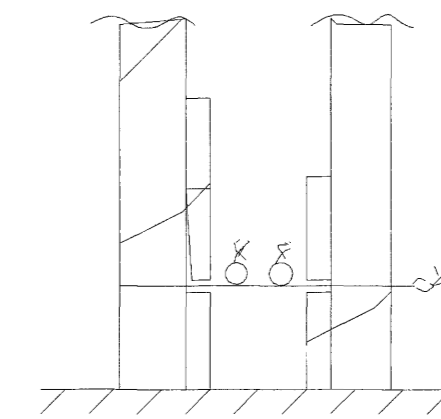


SNID Í SÖKKULVEGG

Sýnd eru 2 neðstu steypu-  
styrktarjárn í steypmót  
ofan á neðstu mólavirum.

Tengja skal saman tvö neðstu járnin í sökkulveggjum  
allan úthringinn og að upptaki í tengibox.  
Í raðhúsi, parhúsi og hlíðstæð húsi er leyfilegt að tengja  
sameiginlegan úthring en tengibox og tenging verði  
við hverja heimaug.

TEIKNING ER EKKI  
MÆLIKVARÐA

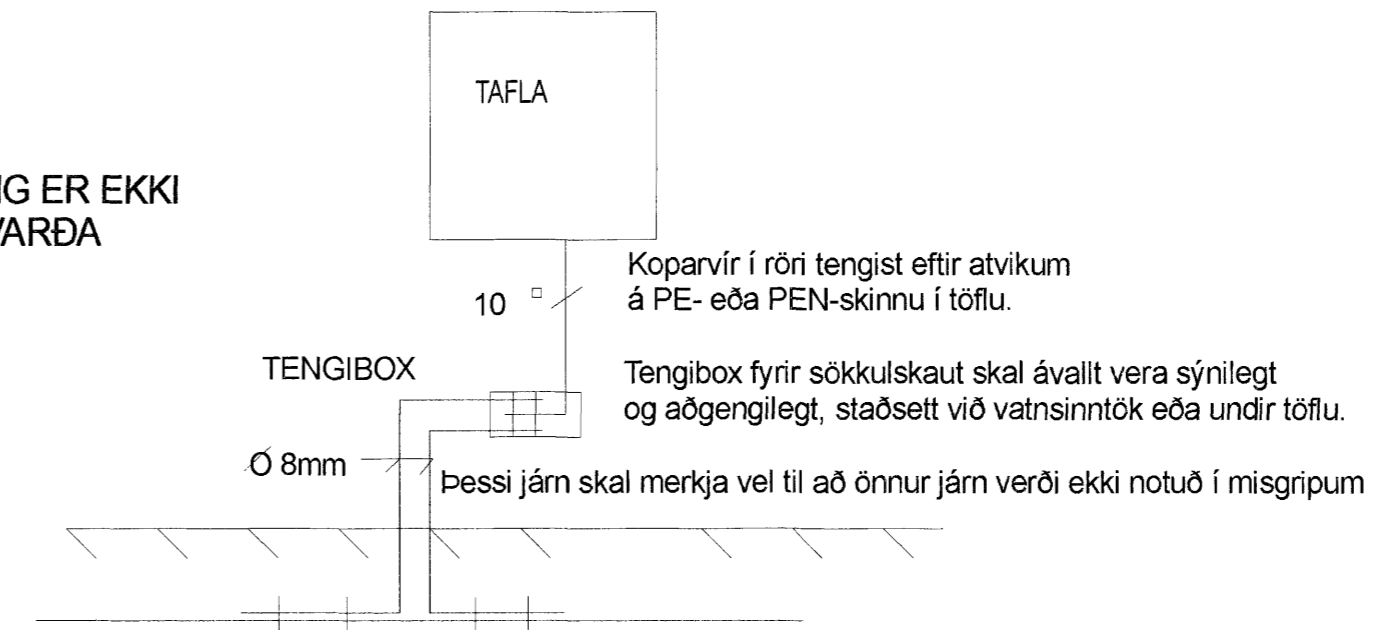

SNID AF TÖFLUVEGG

SKÝRINGAR VEGNA ORKUNOTKUNAR

- » Íbúðirnar í húsinu við Norðurbakka 25 eru 50 talsins
- » Í húsinu fjórar lyftur til fólksflutninga
- » Mjög stór bílageymsla tilheyrir húsinu

SKÝRINGAR - ALMENNT

- » Lagnir skulu huldar í 16mm plastpípum og ídreginn 3x1,5q vír
- » Gefinn hæðarmál eru í mm frá fullfrágengnu gólf í miðja dós
- » Hæð rofa sé 1100mm, tenglar við rofa séu í sömu hæð og rofinn
- » Hæð tengla sé 200mm, nema í eldhúsi, baði, þvottahúsi, bílageymslu og geymslu skal hún vera 1100mm
- » Sjálfvör skulu hafa minnst 10 KA rofgetu og hafa útleysikennilinu B
- » Varrofar fyrir framan mæla skulu hafa minnst 10 KA rofgetu og hafa útleysikennilinu C
- » Vírarnir innan töflu skulu gerðar með fínþættum vír og nota skal vírendahólka þar sem við á
- » S = smáspennutengill
- » L = sjónvarps- og útvarpstengill.

VIÐ STAÐSETTINGU DÓSA Í ELDHÚSI SKAL TAKA MIÐ AF  
INNRETTINGATEIKNINGUM. ALLAR ÚTMÆLINGAR AF  
MILLIVEGGJUM SKAL TAKA AF SAMÞYKKTUM BYGGINGATEIKNINGUM.

NEMA ANNAÐ SÉ TEKID FRAM

Norðurbakki 25		Dags. 23-03-06
Hafnaríri		Mkv. 1:50, 1:500
SNIDMYND, AFSTÖÐUMYND, SKÝRINGAR OG FRÁGANGUR SÖKKULSKAUTS	DREIFIVEITA Hítaveita Suðurnesja	Prentað 24-03-06
<b>MAGNÚS J. MAGNÚSSON</b>		Útgáfa: A
LOGGILTUR RAFLAGNAHÖNNUNÐUR RAFVIRKNI	RAFVEIÐINGUR KL. 210469-5089	Teiknir. 06-246b
Samþykkt:	Tekniáhrifað: G.Ö.J.M.J.M. G.Ö.J.	Blað 1 af 2