


110mm plastpípa f. rafströng
 32 plastpípa auka fyrir rafmagn
 50mm plastpípa f. síma og breiðband
 32mm plastpípa auka fyrir smáspennu

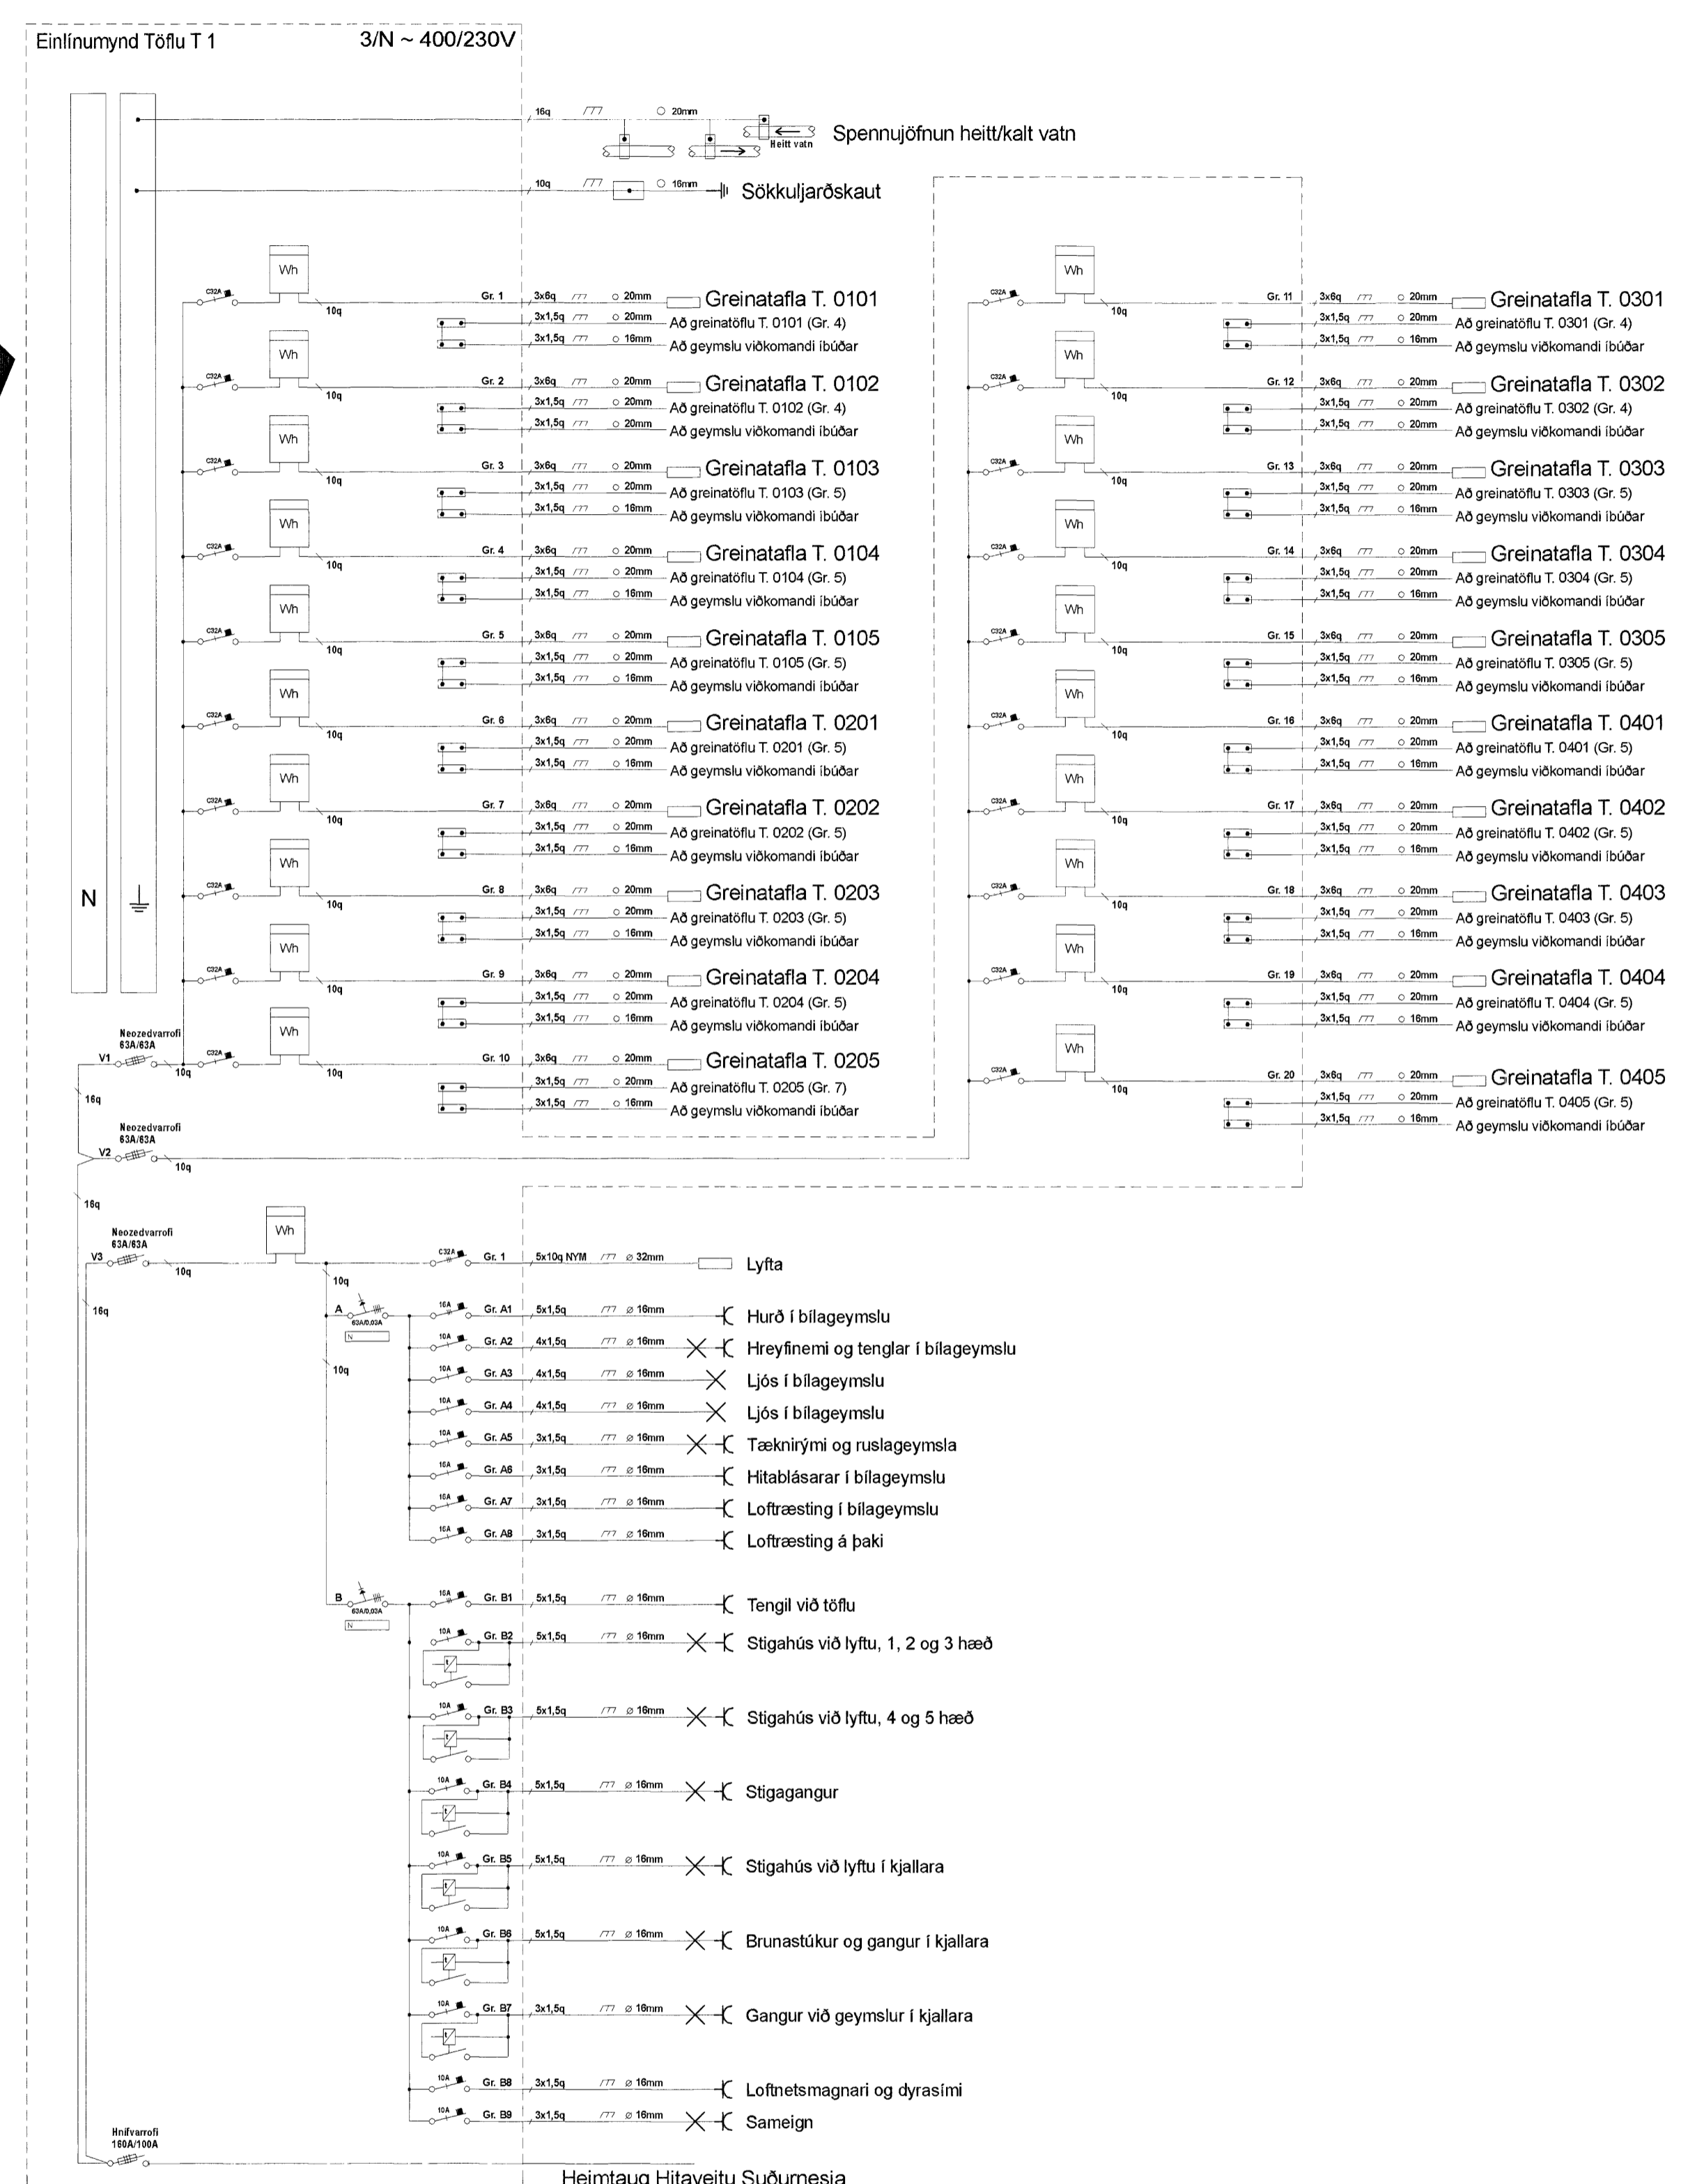

Heimtaug Hitaveitu Suðurnesja

| | | |
|---|--------------------------------------|--------------------------------|
| Norðurbakki 23 | | Dags. 23-03-06 |
| Hafnarfjörð | | Mkv. 1:50 |
| RAFLAGNIR OG SMÁSPENNAÍ INNTAKS- RÝMI OG EINLINUNYND ADALTOFLU | DREIFIVEITA: Hitaveita Suðurnesja | Prentað 24-03-06 |
| MAGNÚS J. MAGNÚSSON | | Útgáfa: A |
| LOGGILTUR RAFLAGNAHÖNNUNÐUR RAFFRÆÐINGUR Kl. 210469-5089 | | Teiknir. 06-246a |
| Samþykkt: | <i>[Signature]</i> | Tekinsáhræð G.O.M.J.M.G.O.J |
| | | Blað 2 af 2 |