
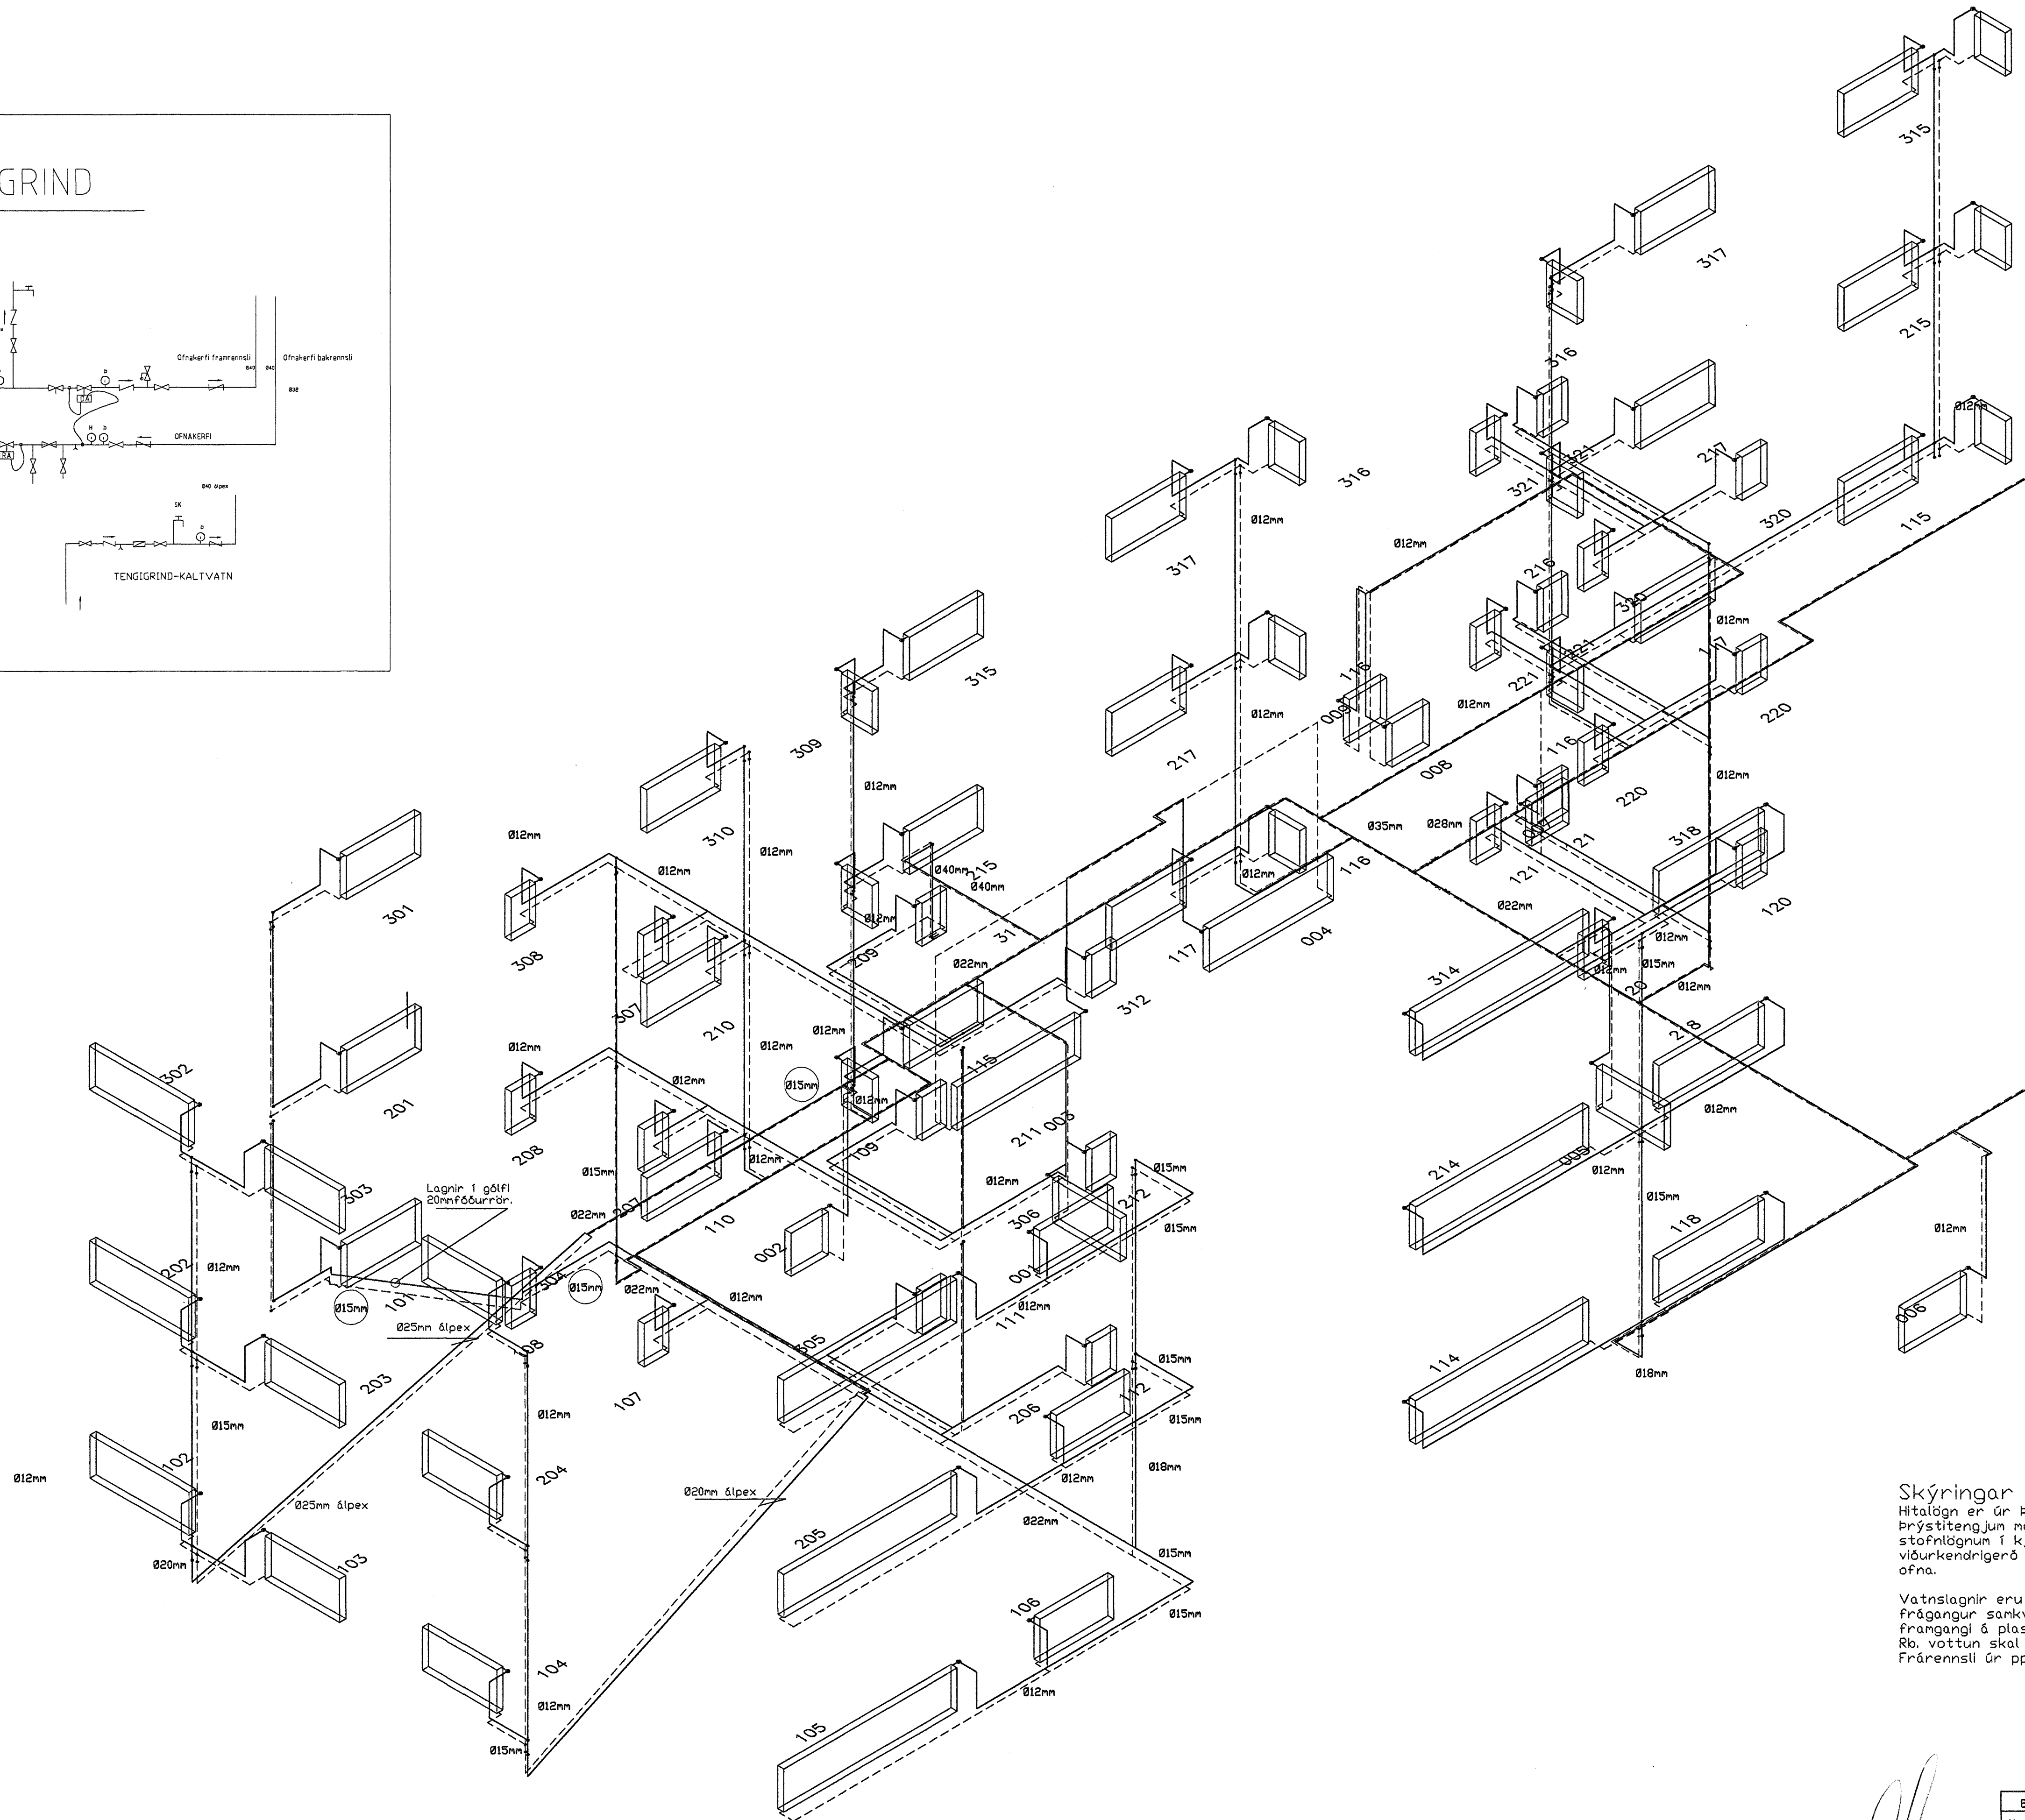


# MÆLAGRIND

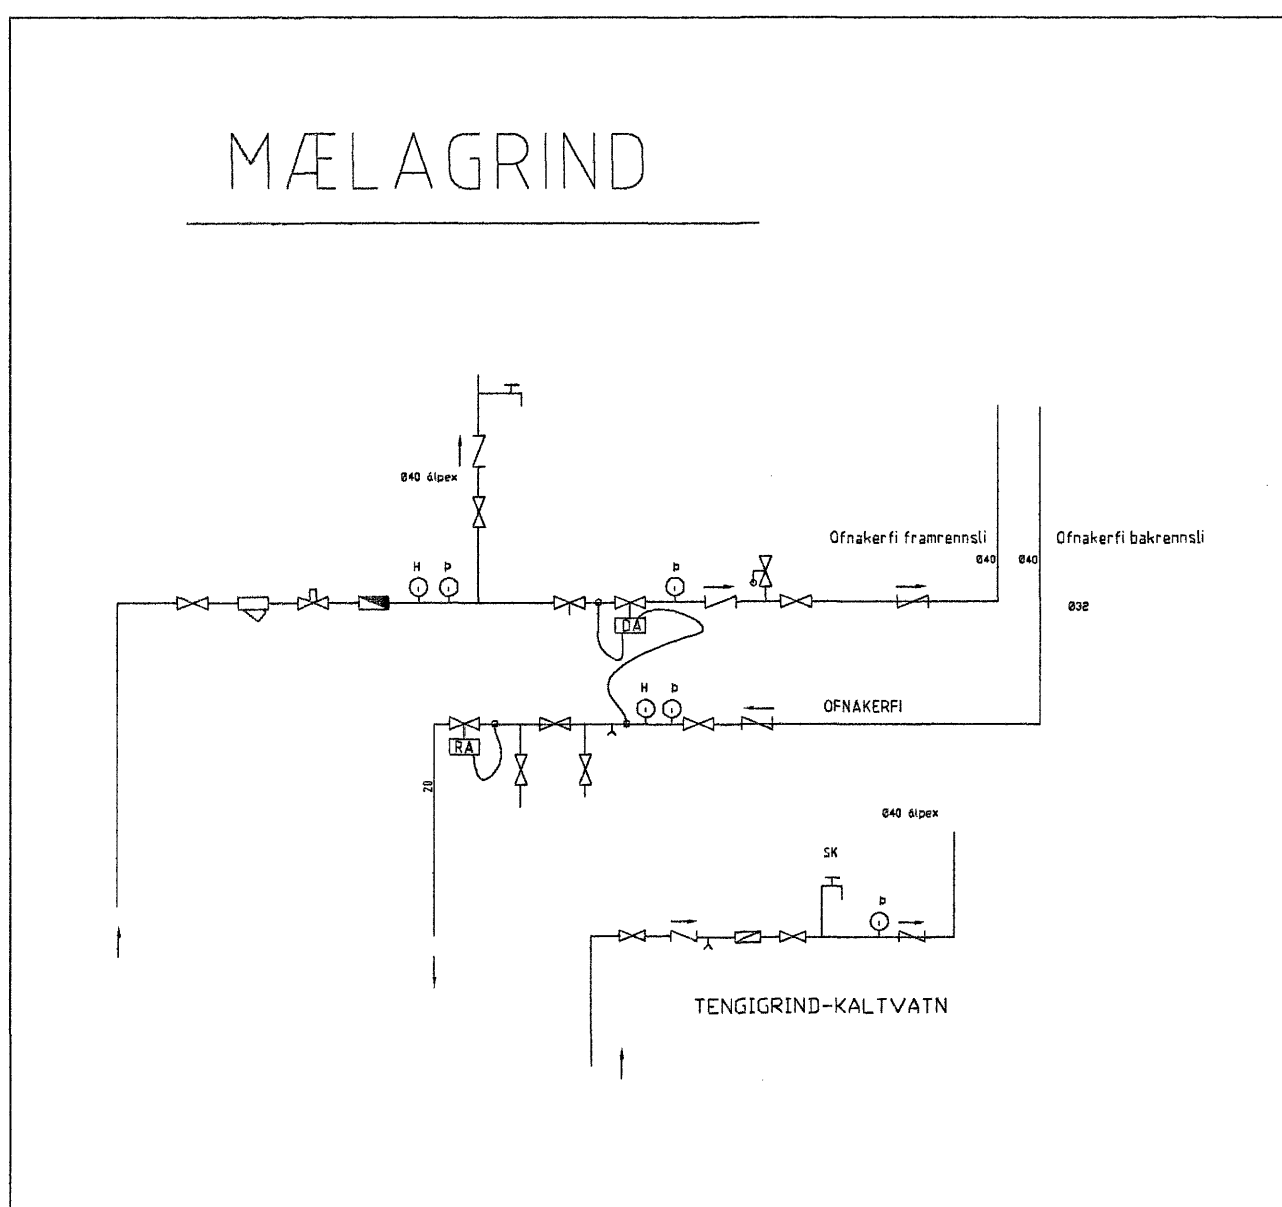

Byggingufulltrúi Halnarfjarðar  
Akureiri bær  
28 MARS 2006  
VPS

**Skýringar:**  
Hitalagn er úr bunnveggja stálbrúum DIN-2394 (2440) með þrýstítengjum með víðurkendum gámfhringjum. Einangrun á stofnlögnum í kjallara, þrýstiprófun 8 börn í 24 klst. Ofnar að víðurkendirgerð dt=40 hitafall. Ofnlokar hitastýrðir & frannás ofna.  
Vatnslagnir eru úr álpeXlögnum frágangur og festur annar frágangur samkv. leiðbeiningum framleiðanda, þrýstiprófun samkvæmt frangangi á plastbrúum. Einangrun á stofnlögnum í kjallara. Rb. vottun skal vera á efninu eða samberileg vottun. Fránennslí úr pp-plasti og einangrað með 50mm steinull í veggjum.

*Handwritten signature*

Breytingar		Drekavellir 20	
Nr.	Dags.	Nafn	
1.	21.1.06	rgg	Tekniþjónusta Ragnars G Gunnarssonar ehf.
2.	23.3.06	rgg	Smiðjuveg 11 s/ fax: 544 5350.
			Rúmmynd hitalagnar og skýringar.

Mkv. 1:50  
Nr. 5-12  
Dags. 15.10. 2005  
kt.: 110947-2839