
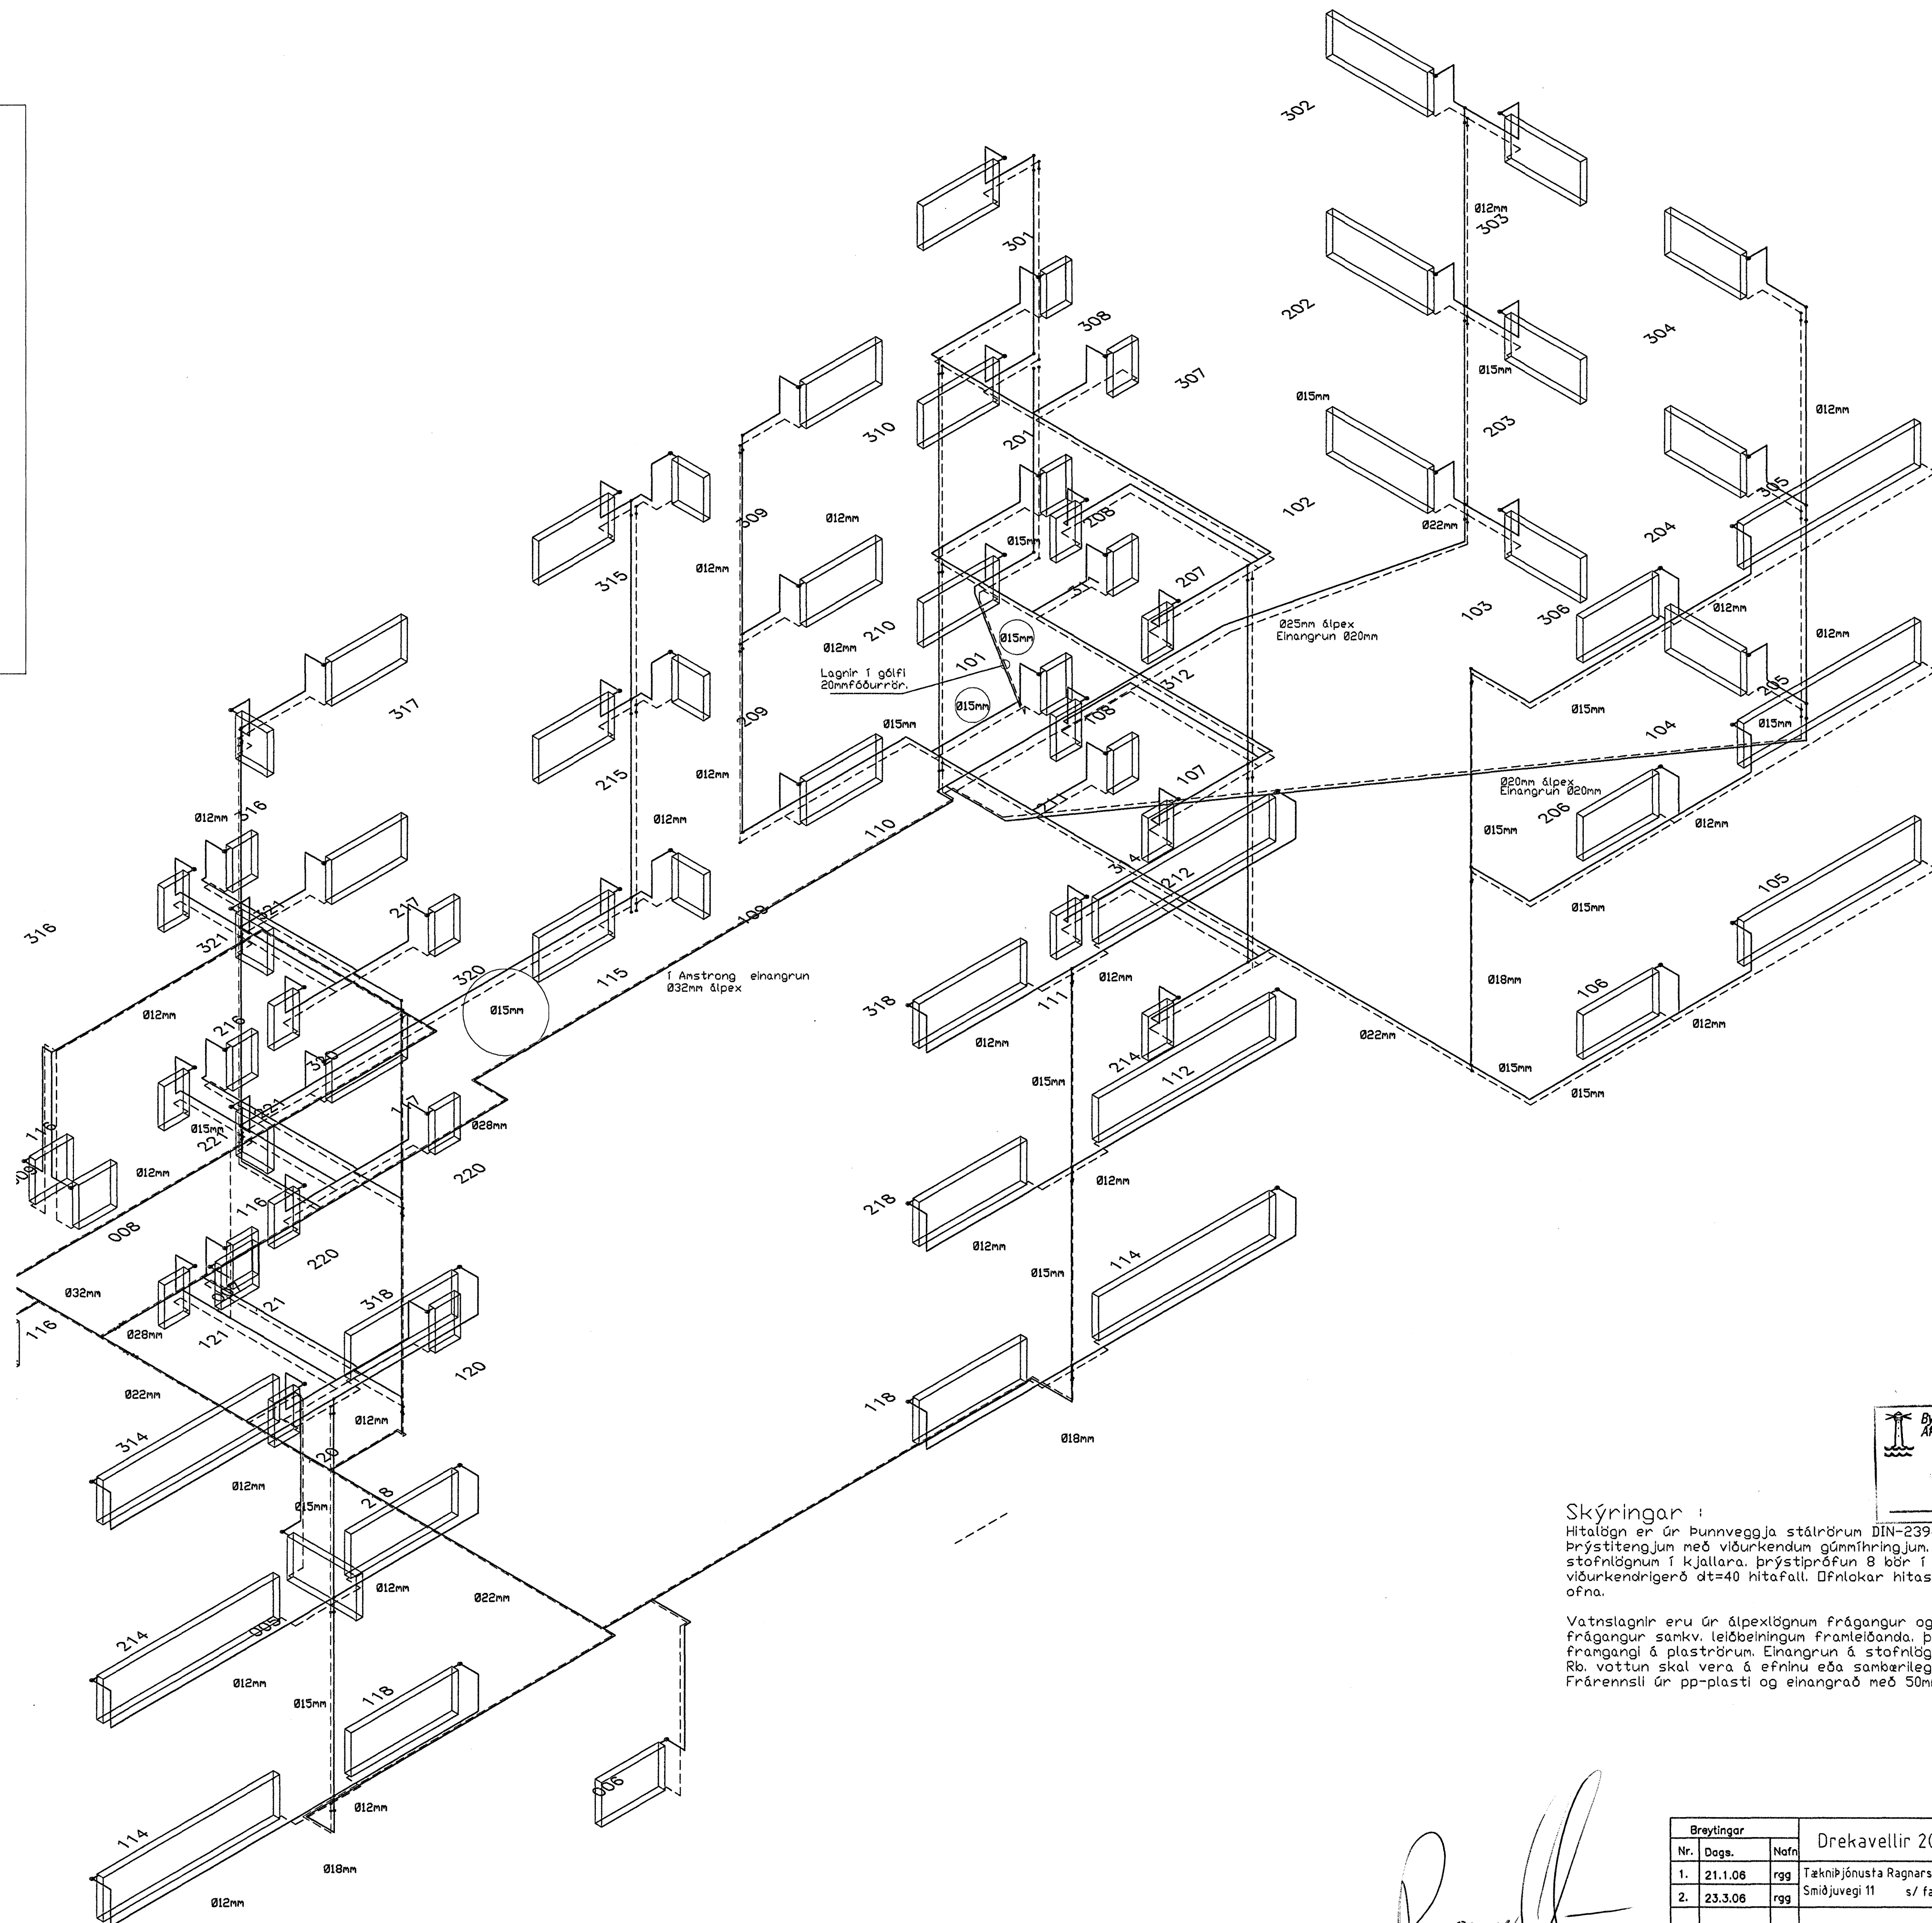


MÆLAGRIND

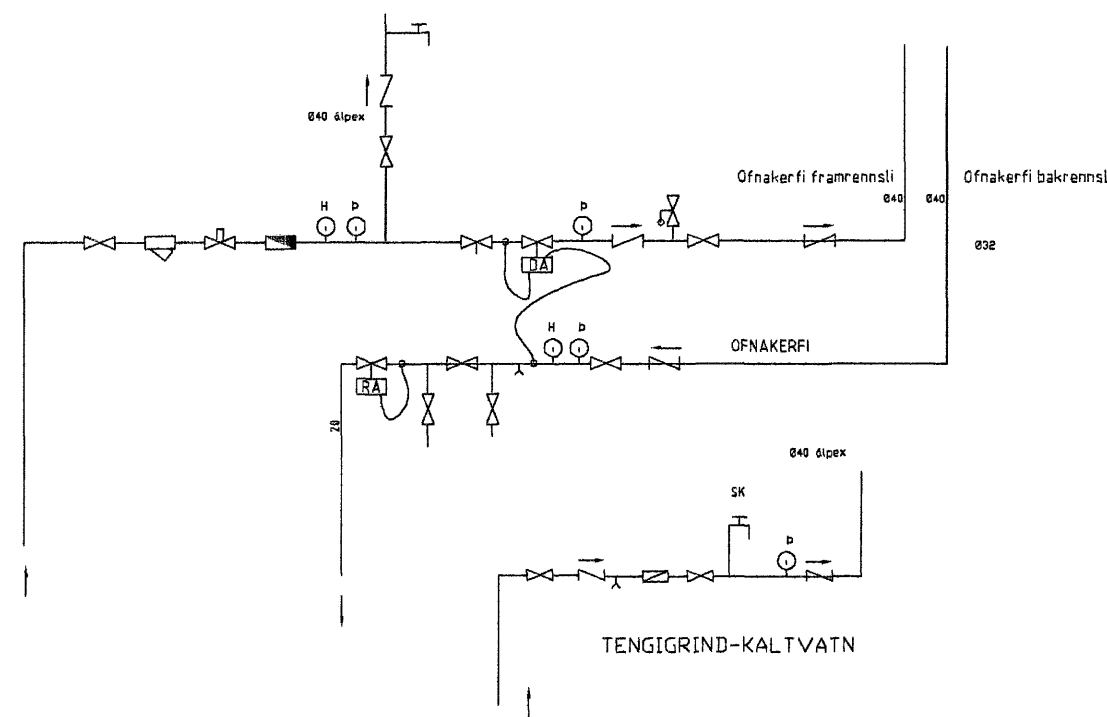

Byggingaúttrúi Hafnarfjarðar
Afgreitt þann
28 MARS 2006
VFS

Skýringar :
Hitalögn er úr þunnveggja stálörum DIN-2394 (2440) með þrýstingjum með víðurkendum gúmmíhringjum. Einangrun á stofnlögnum í kjallara. Þrýstiprófun B bór í 24 kist. Öfnar að víðurkendrigerð dt=40 hitafall. Öfnokar hitastýrir á framrás ofna.

Vatnslagnir eru úr alpexlögnum frágangur og festur annar frágangur samkv. leiðbeiningum framleiðanda. Þrýstiprófun samkvæmt framgangi á plaströrum. Einangrun á stofnlögnum í kjallara. Rb vottun skal vera á efninu eða sambærileg vottun. Frárennsli úr pp-plasti og einangrað með 50mm steinull í veggjum.

R. Powell

Andri Þ. Þorsteinsson

Breytingar			Drekavellir 20
Nr.	Daga.	Nafn	
1.	21.1.06	rgg	Tæknipjónusta Ragnars G Gunnarssonar ehf.
2.	23.3.06	rgg	Smiðjuvegi 11 s/ fax: 544 5350
			Rúmmynd hitalagnar og skýringar.

Mkv. 1:50
Nr. 5-11
Daga. 15.10. 2005
kt.: 110947-2839