


**Skýringar :**

Hitalögn er úr þunnveggja stálrörum DIN-2394 (2440) með þrýstingjum með viðurkendum gúmmíhringjum. Einangrun á stofnlögnum í kjallara. Þrýstiprófun 8 bær í 24 klst. Öfnar að viðurkendirgerð dt=40 hitafall. Öfnokar hitastýrðir á framrás ofna.

Vatnslagnir eru úr álþexlögnum frágangur og festur annar frágangur samkv. leiðbeiningum framleiðanda. Þrýstiprófun samkvant framgangi á plastörum. Einangrun á stofnlögnum í kjallara. Rb. vottun skal vera á efninu eða sambærileg vottun. Frárennslí úr pp-plasti og einangrað með 50mm steinull í veggjum.

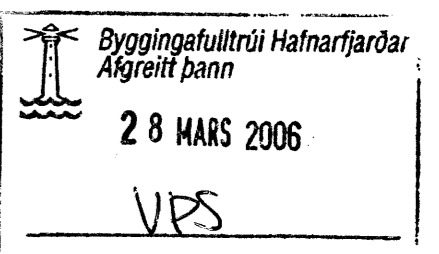

*Ragnald*

Breytingar		Drekavellir 20	
Nr.	Dags.	Nafn	
1.	21.1.06	rgg	Tæknipjónusta Ragnars G Gunnarssonar ehf.
2.	23.3.06	rgg	Smíðjuvegi 11 s/ fax: 544 5350 .
			Rúmmynd frárennslis fyrir 1.-,2.-,3 hæðir og í þaki og skýringar.

Mkv. 1:50  
Nr. 5-10  
Dags.15.10. 2005  
kt.:110947-2839