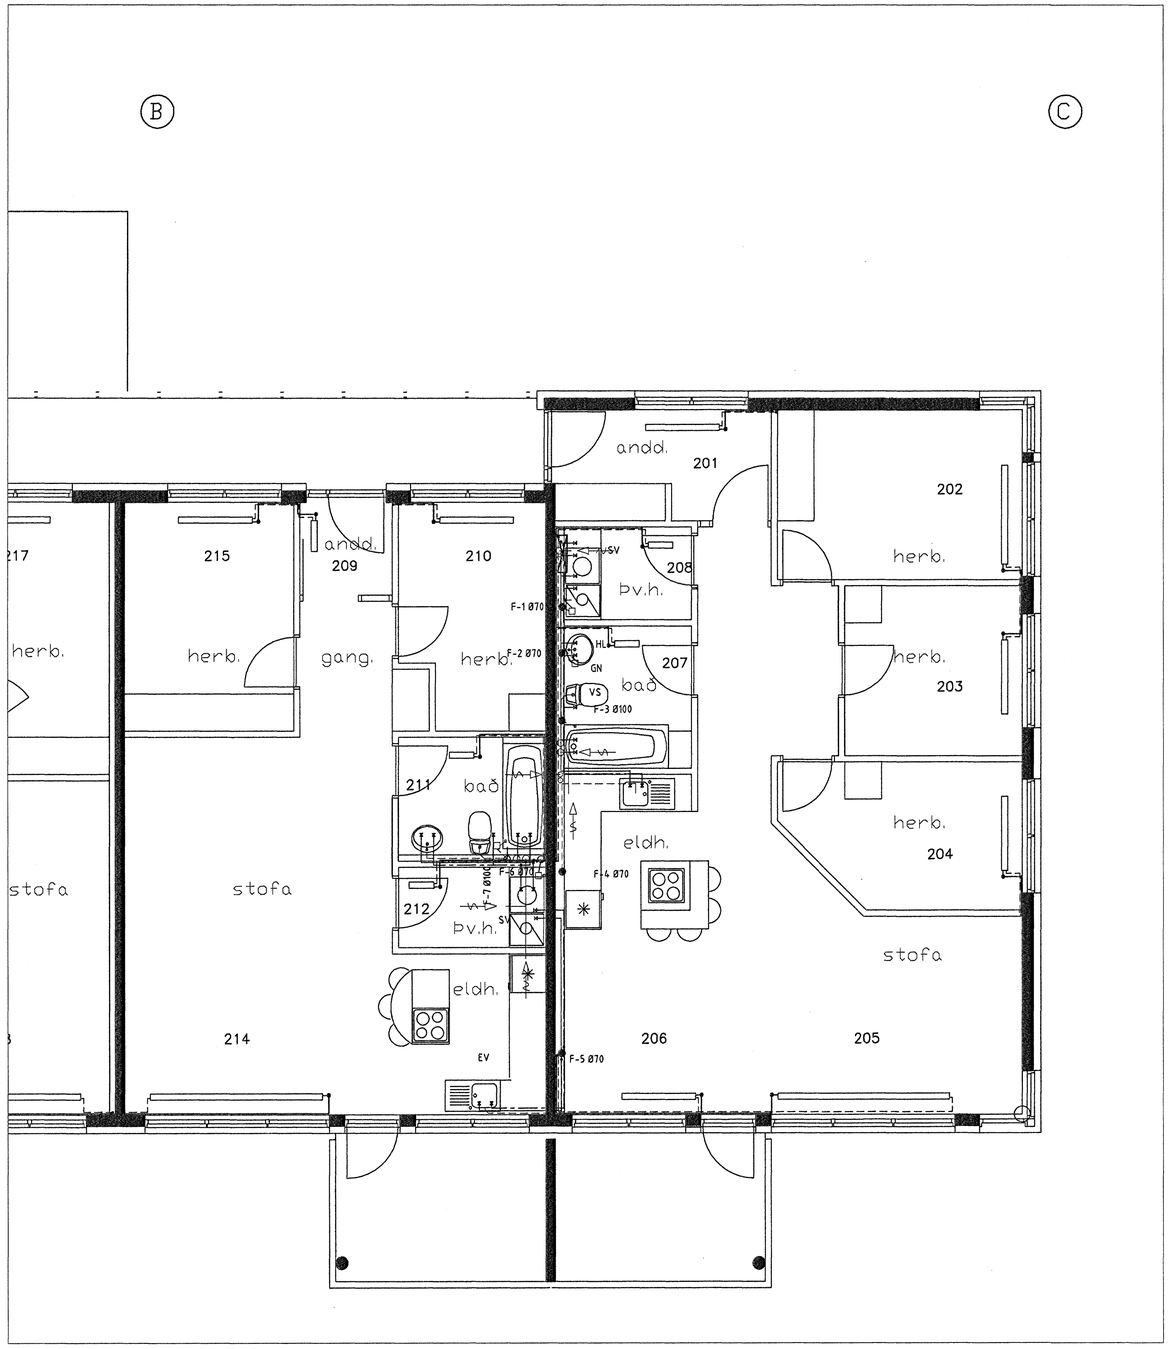

Drekavellir 20 — **2. hæð** — **Ofnaskrá**

NÚMER	STAÐUR	AFKÖST (W)	Mesta HÆÐ (mm)	Mesta LENGD (mm)	OFNGERÐ
201	Anddyri	1130	600	1200	PANEL
202	Herbergi	1510	600	1600	PANEL
203	Herbergi	820	600	1200	PANEL
204	Herbergi	860	600	1200	PANEL
205	Stofa	3900	600	2800	PANEL
206	Eldhús	700	600	1200	PANEL
207	Bað	400	1200	600	HANDKL.
208	Þvottur	150	400	400	PANEL
209	Andyri	435	600	400	PANEL
210	Herbergi	780	600	800	PANEL
211	Bað	400	1200	600	HANDKL.
212	Þvottur	150	400	400	PANEL
213	-	-	-	-	-
214	Stofa	3300	600	2400	PANEL
215	Herbergi	920	600	1200	PANEL
216	Andyri	560	600	400	PANEL
217	Herbergi	900	600	1000	PANEL
218	Stofa	3100	600	1800	PANEL
-	-	-	-	-	-
220	Bað	400	1200	600	HANDKL.
221	Þvottur	150	600	400	PANEL
201	Anddyri	1130	600	1200	PANEL
202	Herbergi	1510	600	1600	PANEL
203	Herbergi	820	600	1200	PANEL
204	Herbergi	860	600	1200	PANEL
205	Stofa	3900	600	2800	PANEL
206	Eldhús	700	600	1200	PANEL
207	Bað	400	1200	600	HANDKL.
208	Þvottur	150	400	400	PANEL
209	Andyri	435	600	400	PANEL
210	Herbergi	780	600	800	PANEL
211	Bað	400	1200	600	HANDKL.
212	Þvottur	150	400	400	PANEL
-	-	-	-	-	-
214	Stofa	3300	600	2600	PANEL
215	Herbergi	920	600	1200	PANEL
216	Andyri	560	600	400	PANEL
217	Herbergi	900	600	1000	PANEL
218	Stofa	3100	600	1800	PANEL
-	-	-	-	-	-
220	Bað	400	1200	600	HANDKL.
221	Þvottur	150	600	400	PANEL

SAMTALS: -

Áður en ofnapöntun er staðfest skal yfirfara ofnastærðir á byggingastað.

Byggingafulltrúi Hafnarfjarðar
Afgreitt þann
28 MARS 2006
VBS

Breytingar			
Nr.	Dags.	Nafn	
1.	21.1.06	rgg	
2.	23.3.06	rgg	

Drekavellir 20

Tæknibjónusta Ragnars G Gunnarssonar ehf.
Smiðjuvegi 11 s/ fax: 544 5350 .

Mkv. 1:50

Nr. 5-4

2. HÆÐ B-C

Dags.15.10. 2005

Grunnmynd hita, vatns, frárennslis og loftræsingu.

kt.:110947-2839