

SKÝRINGAR - LÁGSPENNA:

- ① VIÐVERUSKYNJARI Á LOFT, 360° SKYNJUN, STILLANLEGUM TÍMA OG A.M.K. 8 METRA LANGDRÆGNI MIÐAD VIÐ GÓLF.
- ② HITAPRÁÐUR/ELEMENT Í BRUNASLÖNGUKASSA.
- ③ INNSTEYPT LOFTLJÓSDÓS Í STEYPTRI PLÖTU.
- ④ INNFELLD PLASTPÍPULÖGN Í STEYPTRI PLÖTU ENÐAR Í PLÖTUSTÚT ÚT VIÐ VEGG ÞANNIG AD HÆGT SÉ AD LEGGJA UTANÁLIGGJANDI ÁLPÍPU LÓDRÉTT NIÐUR VEGG OG AD HITAPRÁÐUR/ELEMENTI Í BRUNASLÖNGUKASSA.
- ⑤ HITANEMI FYRIR HITAPRÁÐUR/ELEMENT Í BRUNASLÖNGUKASSA.
- ⑥ INNFELLD PLASTPÍPULÖGN Í STEYPTRI PLÖTU FRÁ LOFTLJÓSDÓS, ENÐAR Í PLÖTUSTÚT ÚT VIÐ VEGG ÞANNIG AD HÆGT SÉ AD LEGGJA UTANÁLIGGJANDI ÁLPÍPU LÓDRÉTT NIÐUR VEGG OG AD HITANEMA FYRIR HITAPRÁÐUR/ELEMENTI Í BRUNASLÖNGUKASSA.
- ⑦ INNSTEYPT DÓS Í STEYPTRI PLÖTU FYRIR LOFTRÆSIBLÁSARA.
- ⑧ INNSTEYPT DÓS Í STEYPTRI PLÖTU FYRIR CO/CO2 NEMA.
- ⑨ INNSTEYPT PLASTPÍPULÖGN FYRIR BLÁSARA OG CO/CO2 NEMA ENÐAR Í PLÖTUHÖLK FYRIR OFAN LÓDRÉTTAN STRENGSTIGA FYRIR NEDAN LOFT.
- ⑩ ADALTAFLA T.O.A.1 FYRIR DALSHRAUN 1.
- ⑪ DREYFITAFLA T.O.G.1.
- ⑫ DREYFITAFLA T.O.G.2.
- ⑬ STJÓRNATAFLA FYRIR LOFTRÆSIKERFI T.O.G.4.
- ⑭ STJÓRNATAFLA FYRIR SPRINKLER T.O.G.5.
- ⑮ LÁRÉTTUR STRENGSTIGI 600mm FYRIR NEDAN LOFT, MED SKILRÚMI TIL AD ADSKILJA LAGNIR SMÁSPENNU OG LÁGSPENNU.
- ⑯ LÁRÉTTUR STRENGSTIGI 200mm FYRIR NEDAN LOFT.
- ⑰ LÓDRÉTTUR STRENGSTIGI 600mm NIÐUR VEGG.
- ⑱ LÓDRÉTTUR STRENGSTIGI 200mm NIÐUR VEGG.
- ⑲ ROFADÓS MED SKRÚFUÐU LOKI OG TOGFESTUNIPPLI, Á STEYPTA PLÖTU FYRIR OFAN NIÐURTEKID LOFT.
- ⑳ TENGIDÓS MED TOGFESTUNIPPLUM, FEST Á TÆKJAPLÖTU Á STRENGSTIGA.
- ㉑ INNFELLD VEGGLJÓÐ, H:400mm FYRIR OFAN FULLFRÁGENDIG ÞREP Í STIGA.
- ㉒ LAMPAR Í STIGAHÚSI, HÆÐ MIDAST VIÐ FULLFRÁGENDIG GÓLF Á VIÐKOMANDI HÆÐ.
- ㉓ INNFELLD VEGGLJÓÐ, H:500mm MIÐAD VIÐ FULLFRÁGENDIG GÓLF (STÉTT) Á VIÐKOMANDI HÆÐ.
- ㉔ TENGIKASSAR MED RADKLEMMUM FYRIR STOFNA FRÁ ADALTÖFLU/DREIFITÖFLU FYRIR VIÐKOMANDI HÆÐ. TENGIKASSI KOMI Á VEGG, H:1500mm UNDIR KASSA.
- ㉕ TENGIDÓS FYRIR RAFDRIFNA HURÐ.
- ㉖ ÞRÝSTROFI (MERKTUR FYRIR FATLAÐA) FYRIR OPNUN Á RAFDRIFINNI HURÐ, H:1100mm.
- ㉗ DÓS Í LOFT FYRIR SJÁLFRIRKA HURÐAROPNUN.
- ㉘ INNFELLDUR LAMPI Í VEGG, HÆÐ MIDAST VIÐ FULLFRÁGENDIG GÓLF.
- ㉙ VEGGLJÓSDÓS FYRIR VEGGLAMPA, HÆÐ 1100mm MIDAST VIÐ FULLFRÁGENDIG GÓLF Á VIÐKOMANDI HÆÐ.
- ㉚ NIÐURFALL Á SVÖLUM MED HITAPRÁÐ. TENGIDÓS IP67 VIÐ HVERT NIÐURFALL FYRIR SAMTENGINGU Á HITAPRÁÐ.
- ㉛ BÚNAÐUR STAÐSETTUR Í INNRETTINGU.
- ㉜ NETSTIGI/BAKKI LEGGIST OFAN VIÐ LOFTRÆSTI LAGNIR OG BÚNAÐ, SJÁ LAGNATEIKNINGU.
- ㉝ NETSTIGI/BAKKI LEGGIST ÞANNIG AD LAMPI KOMIST UNDIR NETSTIGA/BAKKA.
- ㉞ PÍPA TEKIN ÚT ÚR VEGG H:1800
- ㉟ VEGGDÓS FYRIR HITANEMA H:1400, 16mm PÍPA AD NETSTIGA.
- ㊱ TENGLARENNA 110/70
- ㊲ TENGLARENNA 130/70
- ㊳ TENGLARENNA 160/70
- ㊴ TENGLARENNA 160/90
- ㊵ TENGLARENNA 110/70 (LÓDRÉTT)
- ㊶ TENGLARENNA 160/90 (LÓDRÉTT HÖLFUÐ)
- ㊷ ÁLPÍPUR 2X40mm (LÓDRÉTT)
- ㊸ KAPALBAKKI LOKAÐUR 100mm
- ㊹ KAPALBAKKI LOKAÐUR 200mm
- ㊺ KAPALBAKKI LOKAÐUR 300mm
- ㊻ KAPALBAKKI LOKAÐUR 400mm
- ㊼ NETBAKKI 100mm
- ㊽ NETBAKKI 200mm
- ㊾ NETBAKKI 300mm
- ㊿ NETBAKKI 400mm
- 1 KRESTON LÍTILL SKJÁR H:1400mm
- 2 KRESTON STÓR SKJÁR
- 3 PÍPA FRÁ NIÐURTEKNU LOFTI TEKINN ÚT ÚR MILLIVEGG VIÐ ÚTVEGG Í 100mm HÆÐ FRÁ GÓLF. UTANÁLIGGJANDI ÁLPÍPA AD OFNLOKUM
- 4 RAFBÚNAÐUR STAÐSETTUR FYRIR OFAN NIÐURTEKID LOFT
- 5 TENGIDÓS FYRIR MÓTORLOKA FEST Á LOFT, PÍPA AD NETBAKKA
- 6 TENGIBOX 150x200x300(DxHxB) FYRIR OFAN KERFISLOFT
- 7 16mm PÍPA AD NETBAKKA/KAPALBAKKA
- 8 DÓS FYRIR GAUMLJÓÐ Á NIÐURTEKID LOFT FYRIR ADGANGSKORTAKERFI
- 9 1x40mm PÍPA MILLI TENGISKÁPS OG SNJALLBORÐS
- 10 PÍPUR AD NETBAKKA/KAPALBAKKA
- 11 TENGLARENNA LÓDRÉTT, INNFELLD

SKÝRINGAR - LAMPAPLAN:

- ① FLÚRLAMPI 2x49W T5 IP44
- ② FLÚRLAMPI 2x14W T5 IP44
- ③ FLÚRLAMPI 2x49W T5 IP54
- ④ FLÚRLAMPI 1x49W T5 IP65
- ⑤ FLÚRLAMPI 1x28W T5 IP65
- ⑥ NEYÐARLÝSINGARLAMPI 1x9W PL IP65 FESTUR Á LOFT
- ⑦ NEYÐARLÝSINGARLAMPI 1x9W PL IP65 MED VIÐEIGANDI MERKINGUM FESTUR Á VEGG
- ⑧ NEYÐARLÝSINGARLAMPI 1x8W PL IP65 FESTUR Á LOFT
- ⑨ FLÚRLAMPI 2x49W T5 IP44 MED NEYÐARLÝSINGARBÚNAÐI
- ⑩ HALOGENLAMPI 12V, INNFELLDUR
- ⑪ SPARPERULAMPI 1x7W INNFELLDUR 105mm Í PVERMÁL IP44 ÁLÁFERÐ
- ⑫ VEGGLAMPI 1x18W
- ⑬ ÚT-EXIT LED LAMPI FESTUR Á LOFT
- ⑭ INNFELLDUR VEGGLAMPI Á SVALIR, 1x11W IP65
- ⑮ FLÚRLAMPI 1x35W T5
- ⑯ FLÚRLAMPI 1x35W T5 MED NEYÐARLÝSINGARBÚNAÐI
- ⑰ FLÚRLAMPI 1x54W T5 MED UPPLÝSINGU
- ⑱ INNFELLDUR SPARPERULAMPI VIÐ TRÖPPUR 1x10W
- ⑲ VEGGLAMP Á V.S, 2x36W TC-L
- ㉑ STROKKALAMPI 2x26 TC-D INNFELLDUR
- ㉒ STROKKALAMPI 2x26 TC-D INNFELLDUR MED NEYÐARLÝSINGARBÚNAÐI
- ㉓ STROKKALAMPI 1x35W INNFELLDUR

BRUNAVIÐVÖRUNARKERFI:

- REYKSKYNJARI JÓNISKUR
- REYKSKYNJARI OPTÍSKUR
- REYKSKYNJARI NÆMUR
- BRUNAHANDBODI, H:1400mm
- BRUNABJALLA
- SKAMMHLAUPSEINANGRARI
- NEYÐARHNAÐUR H:1400

LOFTNETSKERFI:

- LOFTNETSTENGILL


FJARSKIPTALAGNAKERFI:

- EINFALDUR FJARSKIPTALAGNATENGILL, CAT5e, RJ-45
- TVÓFALDUR FJARSKIPTALAGNATENGILL, CAT5e, RJ-45

ADGANGSKORTAKERFI:

- KORTALESARI, H:1400
- SEGULJÁRN Í HURÐ
- HURÐASKYNJARI

STAÐSETNING BÚNAÐAR FYRIR ADGANGSKORTAKERFI:

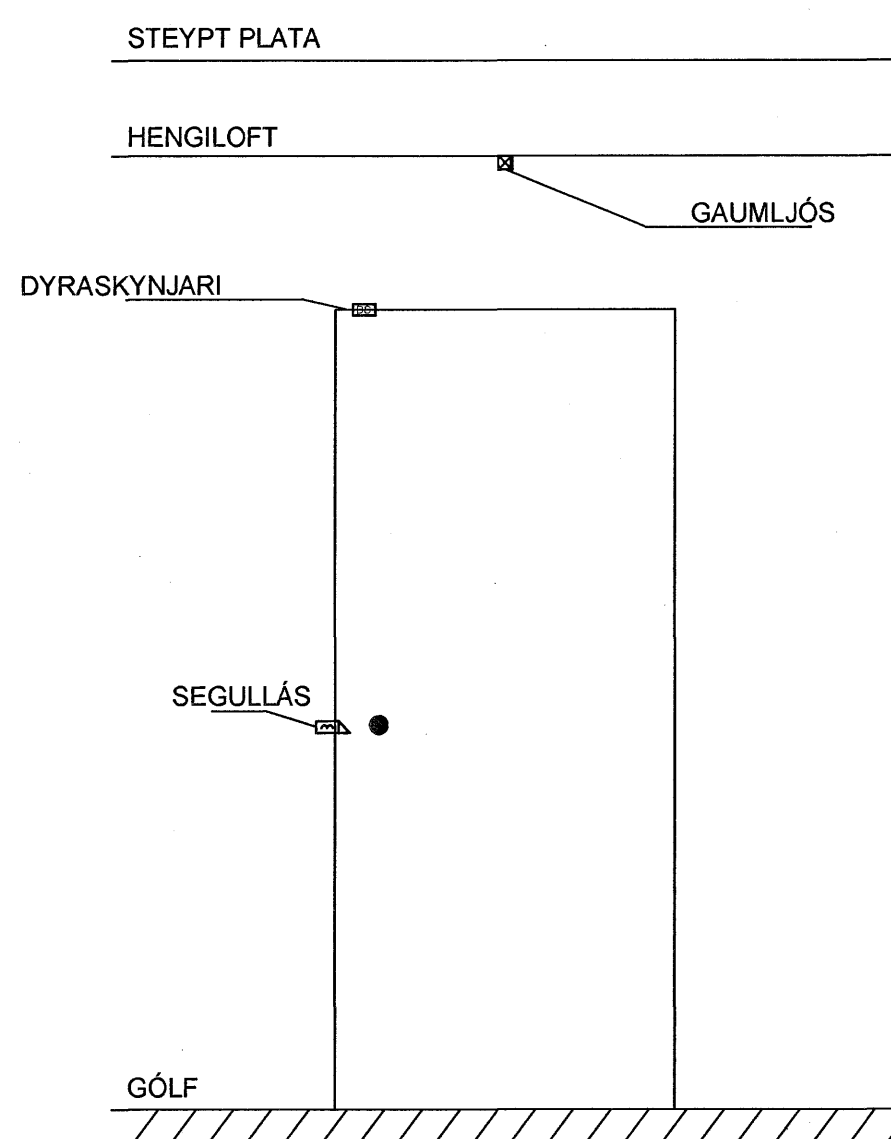

ATHUGASEMDIR - LÁGSPENNA/SMÁSPENNA:

ALLAR LAGNIR Í LOFTUM ERU HULÐAR OG ÍDREGNAR Í 20mm PLASTPÍPUR, NEMA ANNAD SÉ TEKID FRAM Á TEIKNINGU.
ALLAR LAGNIR Á STEYPTUM VEGGJUM Í BÍLAKJALLARA (TENGLAR, HITARI OFL) ERU UTANÁLIGGJANDI JÁRNPIPUR/ÁLPÍPUR.

HÆÐIR TENGLA FRÁ FULLFRÁGENDU GÓLFI ERU 200mm, NEMA ANNAD KOMI FRAM Á TEIKNINGU.

HÆÐ TENGLA VIÐ ROFA SÉ Í SÖMU HÆÐ OG ROFINN.

HÆÐIR ROFA FRÁ FULLFRÁGENDU GÓLFI ERU 1100mm, NEMA ANNAD KOMI FRAM Á TEIKNINGU.

ÖLL MÁL ERU GEFIN UPP Í mm OG ER ALLTAF MIÐAD VIÐ FULLFRÁGENDIG GÓLF EDA VEGGI.

ÖLL MÁL MIDAST VIÐ MIÐJA DÓS. MEMA ANNAD SÉ TEKID FRAM.

VÍSAD ER TIL SÉRTEIKNINGA ARKITEKTS VARBANDI NÁKVÆMAR STAÐSETNINGAR Á BÚNAÐI OG INNRETTINGUM.

GREINAR ERU EKKI SÝNDAR Í ÖLLUM TILFELNUM AD TÖFLU, EN ERU ÞÁ MERKTAR VIÐKOMANDI TÖFLU.

MÁLSTRAUMUR ROFA OG TENGLA SKAL VERA MINNST 10 A.

MÁLMLHLUTA LAGNA, STRENGSTIGA, STRENGBAKKA, LAMPA OG RAFBÚNAÐAR SKAL JARÐBINDA VANDLEGA.

NOTA SKAL DJÚPAR ROFADÓSIR FYRIR ÞRÝSTIROFA ÞANNIG AD BUS STÝRIEINING RÚMIST ÞAR FYRIR


VIÐ ÚTDRÁTT STRENGJA SKAL GERA RÁÐ FYRIR FÖSTUM PÓL Í ÖLLUM TENGIDÓSUM Á STRENGSTIGA

TAKA SKAL MIÐ AF FJÖLDA OG STÆRÐ STRENGJA VIÐ VAL Á STÆRÐ TENGIDÓSA

ALLAR LAGNIR Á VEGGJUM ERU UTANÁLIGGJANDI JÁRNPIPUR/ÁLPÍPUR

ÞESSAR ATHUGASEMDIR EIGA VIÐ EF ANNAD KEMUR EKKI FRAM Á TEIKNINGU

F1.5c LJÓSAKVEIKNING c Á GREIN F1.5

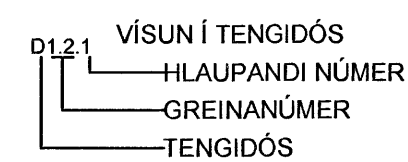

D¹⁰ TENGIDÓS FYRIR VATNSSKYNJARA H:100

M MÓTOR FYRIR RAFDRIFIN GLUGGATJÓLD, NÁKVÆM STAÐSETNING MIDAST AF VALI Á GLUGGATJÓLDUM

LOKAÐUR LAGNABAKKI FYRIR SMÁSPENNULAGNIR

NETSTIGI FYRIR 230V LAGNIR


TENGLARENNA

PÍPUR Í STRENGSTIGA

LAGNIR Í GÓLFI

BUSSTRENGUR FYRIR LJÓSASTÝRINGU

LAUSATAUG

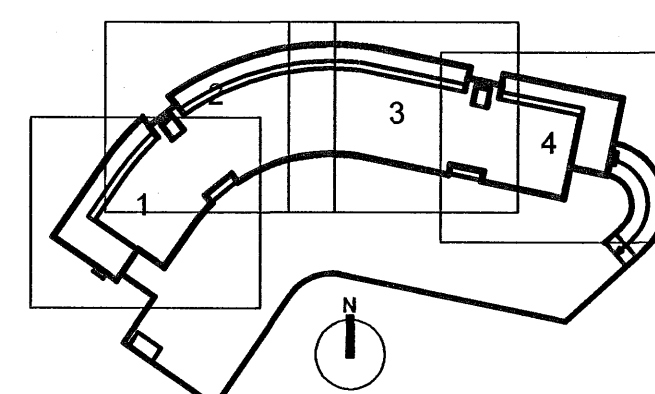

G	07.03.06	SKÝRING NÚMER 61	BSG/ÖG
F	22.12.05	YMSAR BREYTINGAR	BSG/ÖG
E	01.11.05	YMSAR BREYTINGAR	BSG/ÖG
D	30.09.05	YMSAR BREYTINGAR	BSG/ÖG
C	28.05.05	HITAPRÁÐUR Í NIÐURFALL	JJSU/EFH
B	06.12.04	LAMPAR	JJSU/EFH
A	12.11.04	SAMEIGN 1.HÆÐ	JJSU/EFH
Utg.	Dags.	Skýring	Hanna Ö. Yrjarð

VS

VERKFRÆÐISTOFA

BÆJARHRAUN 20 · 220 HAFNARFJÖRÐUR · KENNIT. 710796-2899
vsb@vsb.is · Sími 565 8600 · Fax 565 8610 · www.vsb.is

Artun sérhönnuðar
ÖRN GUBMUNDSSON kt. 220961-2739

Verkefni
DALSHRAUN 1
HAFNARFJÖRÐUR

Verkefni
RAFKERFI
ATHUGASEMDIR OG SKÝRINGAR

Hannað	Teiknað	Yfirfarð	Kvarði	Síða
JJ	LL	SU	-	/ A1
Dags.	Verkefni	Teikning	Útgáfa	
30.09.04	03841	R000	G	

24 MARS 2006
Mótt Vps