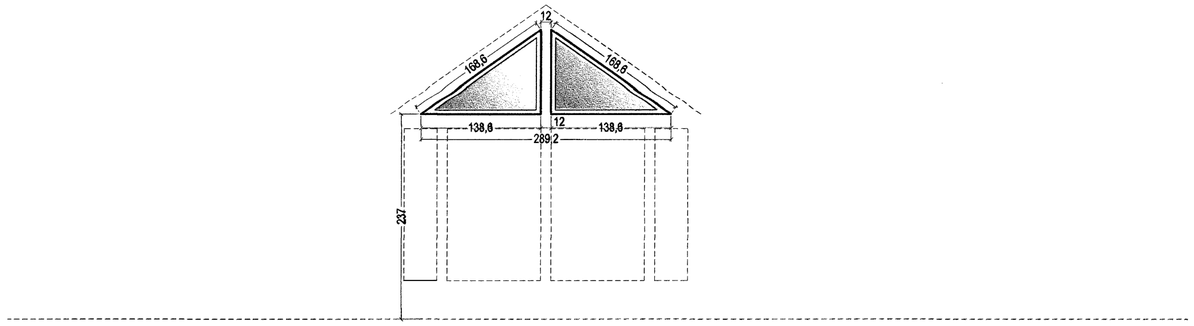

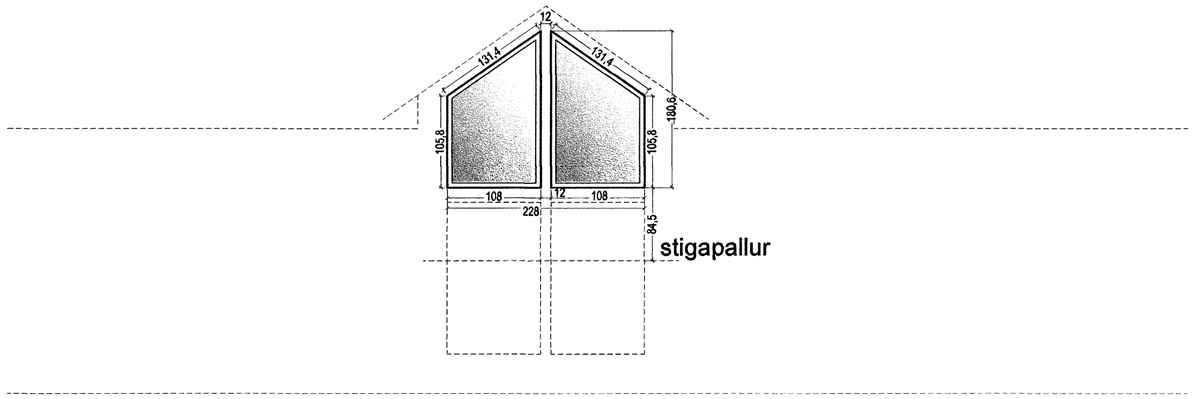

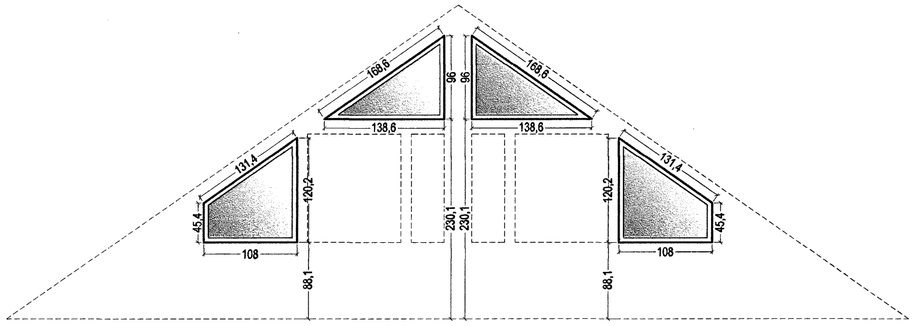

Gluggateikning 1:50

1:100 0 1 2 3 4 5 6 7 8 9 10 m

TÁKN

GN	= Gólfniðurfall
ÞN	= Þakniðurfall
LR	= Loftræsting
VLR	= Vélknúin loftræsting
PK	= Póstkassar
NL	= Neyðarljós
BO	= Björgunarop
R	= Reykskynjari
HSL	= Handslökkvitæki
ÚT ▸	= Merktur útgangur
BO	= Fellistigi við björgunarop
25 m	= Brunaslanga
	= Stigleiðsla
	= Inntak
	= Bílastæði fyrir fatlaða
EI60	= Veggir og hæðaskil
EI90	
A-EI60	
A-EI120	
REI60	
REI120	
A-REIM120	
E-CS30	= Hurðir
EI-CS30	
EI-CS60	
E30	= Gluggar

BREYTING

Breyting	Dagsetning	Teiknað	Yfirfarið
1	DD.MM.YY	XXX	XXX
X			

Byggingarfulltrúinn Hafnarfirði
23 MARS 2006
VÞS

KRark
Kristinn Ragnarsson arkitekt ehf.
Suðurlandsbraut 4a - 3.hæð . 108 Reykjavík . Ísland
S. 564.2255 . Fax. 544.4225
Kt. 581298.3589 . www.krark.is . krark@krark.is

Verkefni:	Hrauntunga 1		
Staður:	Hafnarfjörður		
Verkhluti:	GLUGGATEIKNING		
Verknúmer:	05028IE	Verkefnastjóri:	JGE
Hönnun:	KR	Teiknað:	MÓG
Yfirfarið:	JGE	Samþykkt:	Kristinn Ragnarsson Kt. 120944.2669
Mælikvarði:	1:50	Dagsetning:	16.06.2005
Skrá:	05028IE - A701.dwg	Blað:	A701

Copyright © KRark

Plot: 13.3.2006 15:57:35
Save: 15.10.2005 18:38:28