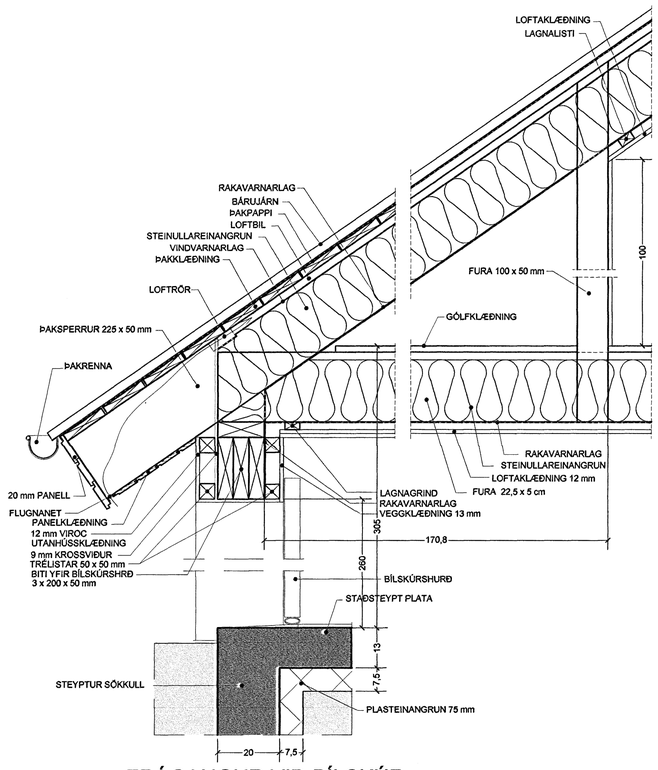

FRÁGANGUR VIÐ BÍLSKÚR

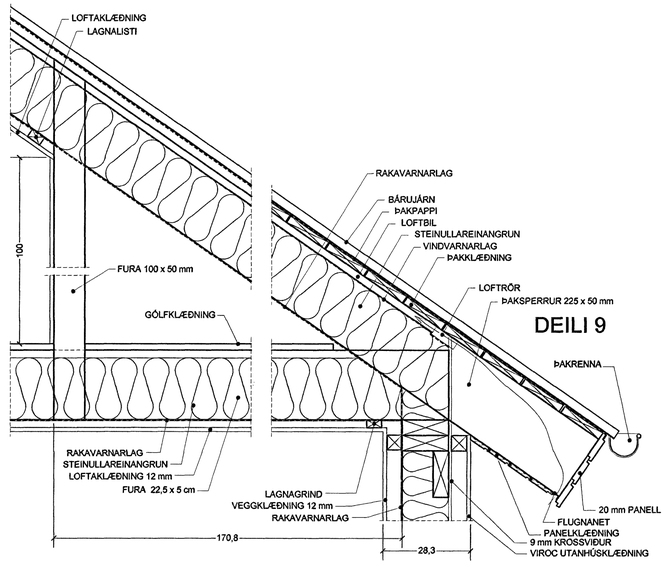

DEILI 12

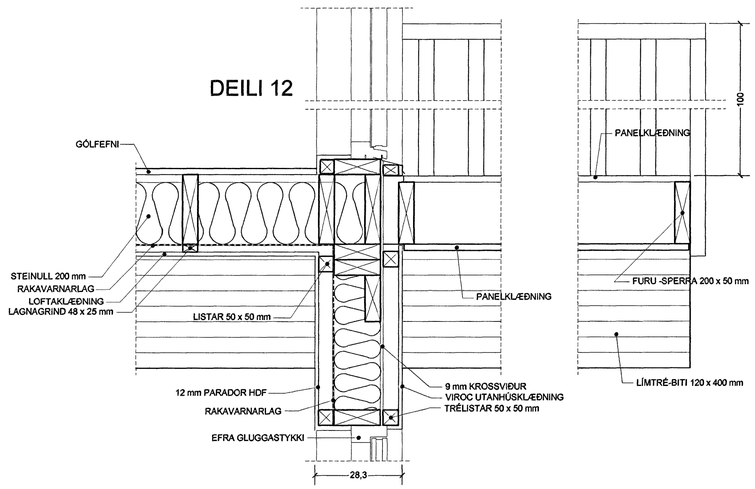

TÁKN

GN	= Gólfniðurfall
ÞN	= Þakniðurfall
LR	= Loftræsting
VLR	= Vélknúin loftræsting
PK	= Póstkassar
NL	= Neyðarljós
BO	= Björgunarop
R	= Reykskynjari
HSL	= Handslökkvitæki
ÚT ▸	= Merktur útgangur
BO	= Fellistigi við björgunarop
	= Brunaslanga
	= Stigleiðsla
	= Inntak
	= Bílastæði fyrir fatlaða
EI60	= Veggir og hæðaskil
EI90	
A-EI60	
A-EI120	
REI60	
REI120	
A-REIM120	
E-CS30	= Hurðir
EI-CS30	
EI-CS60	
E30	= Gluggar

BREYTING

Breyting	Dagsetning	Teiknað	Yfirfarið
1	DD.MM.YY	XXX	XXX
X			

23 MARS 2006
VFS

KRark
Kristinn Ragnarsson arkitekt ehf.
Suðurlandsbraut 4a - 3.hæð . 108 Reykjavík . Ísland
S. 564.2255 . Fax. 544.4225
Kt. 581298.3589 . www.krark.is . krark@krark.is

Verkefni:	Hrauntunga 1
Staður:	Hafnarfjörður
Verkhluti:	Deilar

Verknúmer:	05028IE	Verkefnastjóri:	JGE
Hönnun:	JGE	Teiknað:	SOL
Yfirfarið:	KR	Samþykkt:	Kristinn Ragnarsson Kt. 120944.2669
Mælikvarði:	1:10	Dagsetning:	15.10.05.
Skrá:	05028IE - A501.dwg	Blað:	A502

1:10 0 0,1 0,2 0,3 0,4 0,5 0,6 0,7 0,8 0,9 1,0 m

Save: 22.11.2005 15:38:53 Plot: 13.3.2006 15:56:12

Copyright © KRark