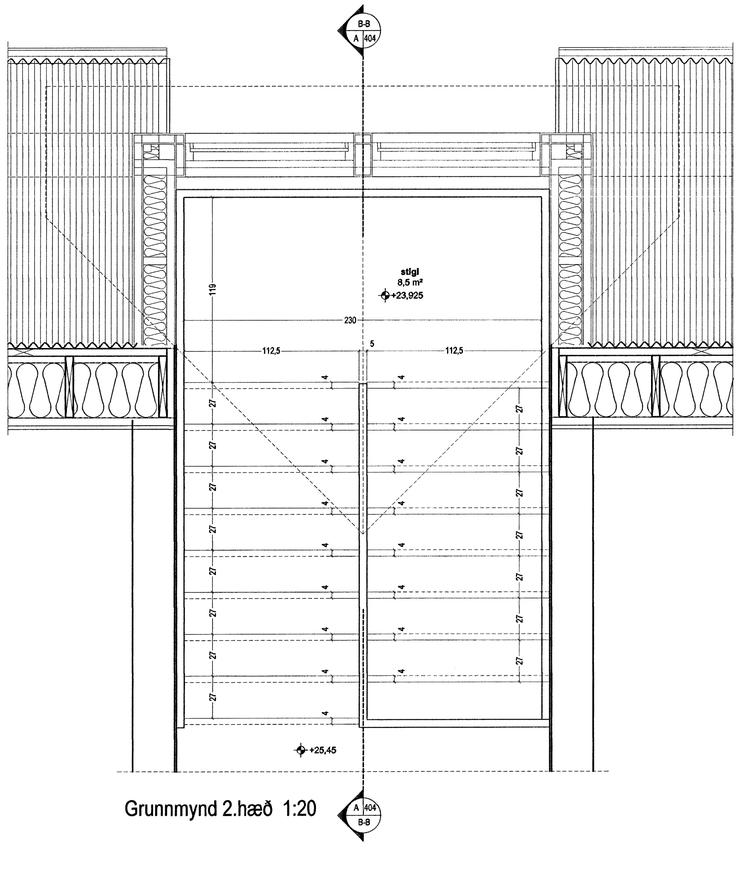

Grunnmynd 2.hæð 1:20

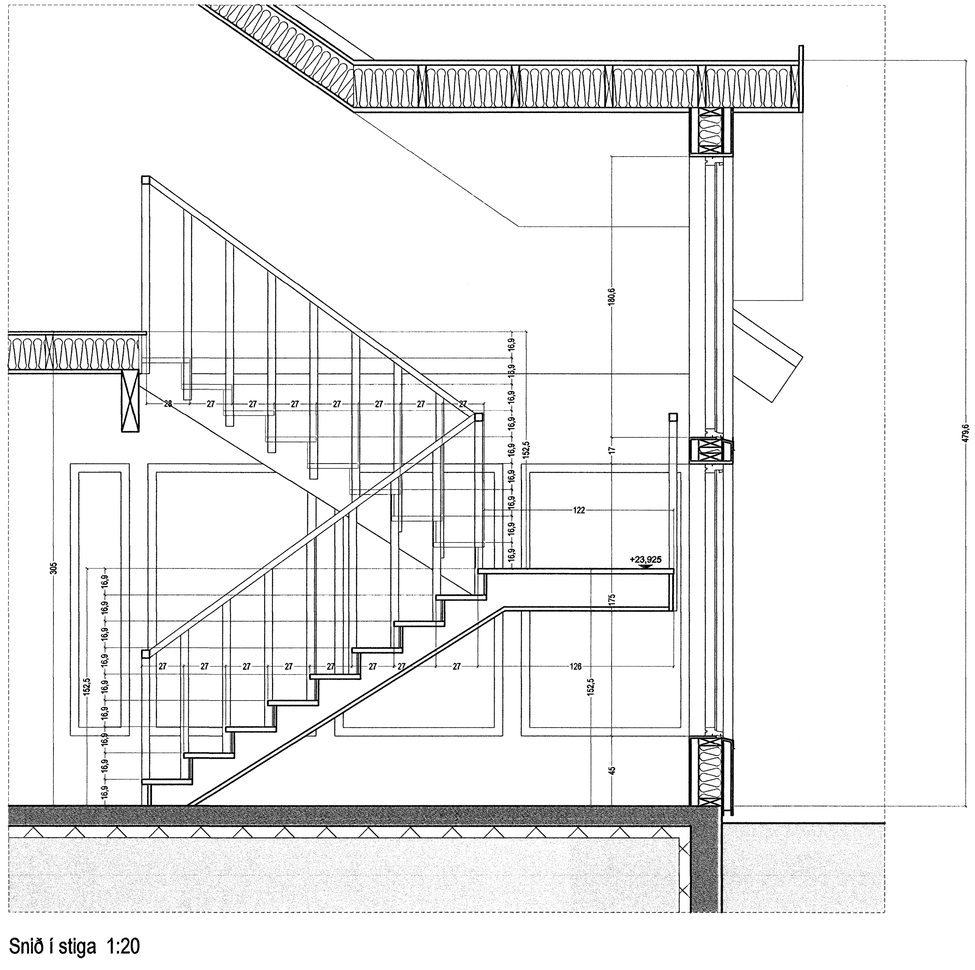

Snið í stiga 1:20

TÁKN

GN	= Gólfniðurfall
ÞN	= Þakniðurfall
LR	= Loftræsting
VLR	= Veikmúm loftræsting
PK	= Póstkassar
NL	= Neyðarljós
BO	= Björgunarop
R	= Reykskynjari
HSL	= Handslökkvitæki
ÚT	= Merktur útgangur
BO	= Fellistigi við björgunarop
	= Brunaslanga
	= Stigleiðsla
	= Inntak
	= Bílastæði fyrir fatlaða
EI60	= Veggir og hæðaskil
EI90	
A-EI60	
A-EI120	
REI60	
REI120	
A-REIM120	
E-CS30	= Hurðir
EI-CS30	
EI-CS60	
E30	= Gluggar

BREYTING

Breyting	Dagsetning	Teiknað	Yfirfarið
1	DD.MM.YY	XXX	XXX
X			

1:20 0 0,2 0,4 0,6 0,8 1 1,2 1,4 1,6 1,8 2 m

23 MARS 2006
VPS

KRark
Kristinn Ragnarsson arkitekt ehf.
Suðurlandsbraut 4a - 3.hæð . 108 Reykjavík . Ísland
S. 564 2255 . Fax. 544 4225
Kt. 581298 3589 . www.krark.is . krark@krark.is

Verkefni:	Hrauntunga 1		
Staður:	Hafnarfjörður		
Verkhluti:	Stigi		
Verknúmer:	05028IE	Verkefnastjóri:	JGE
Hönnun:	JGE	Teiknað:	SOL
Yfirfarið:	KR	Samþykkt:	Kristinn Ragnarsson Kt. 120944.2699
Mælikvarði:	1:50	Dagsetning:	30.05.2005
Skrá:	05028IE - A405.dwg	Blað:	A405

Copyright © KRark

Plot: 13.3.2006 15:54:00
Save: 22.11.2005 15:40:27