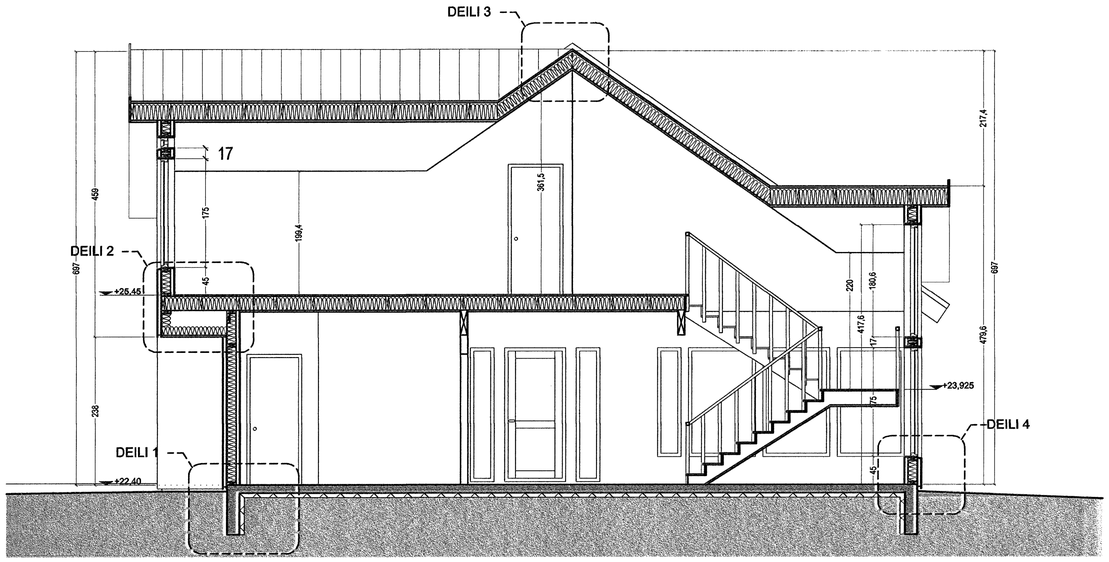

Skurður A-A 1:50

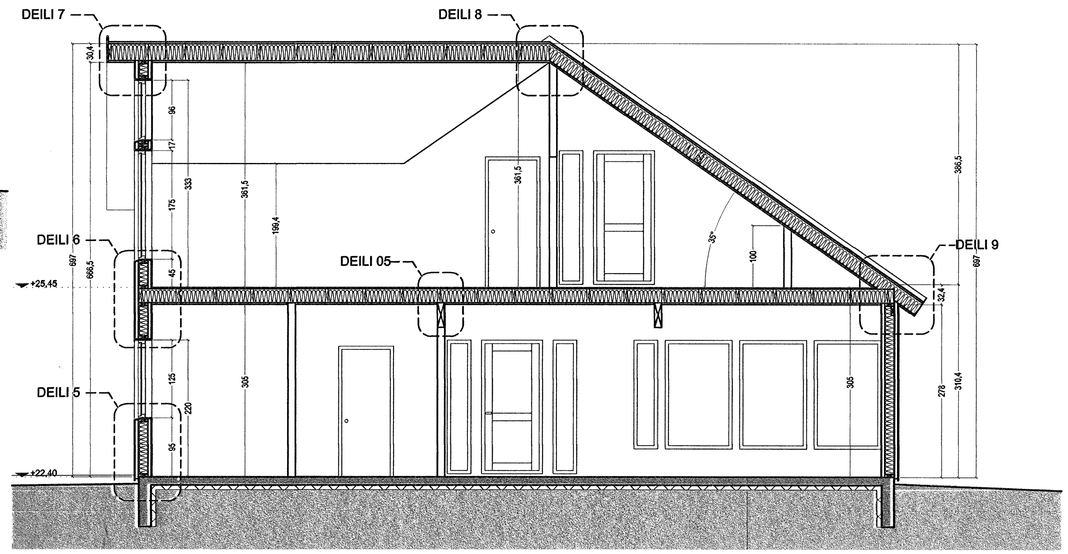

Skurður B-B 1:50

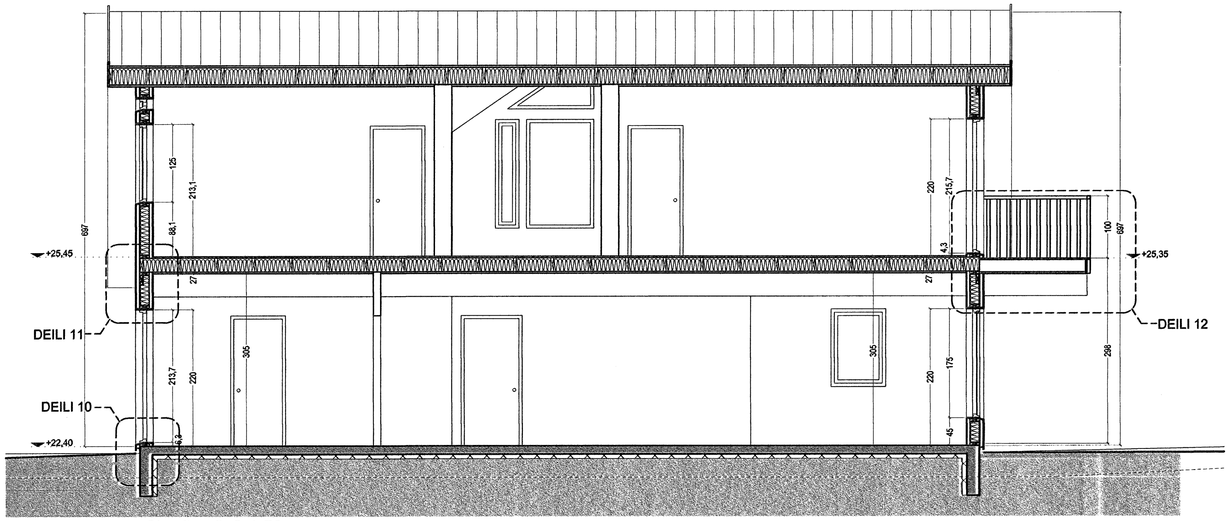

Skurður C-C 1:50

Verkhluti Mkv.

1:50 0 0,5 1 1,5 2 2,5 3 3,5 4 4,5 5 m

TÁKN

GN	= Gólfniðurfall
ÞN	= Þaknniðurfall
LR	= Loftræsting
VLR	= Veikluð loftræsting
PK	= Pósthólf
NL	= Neyðarljós
BO	= Björgunarop
R	= Reykskynjari
HSL	= Handslökkvitæki
ÚT ▸	= Merktur útgangur
BO	= Fellistigi við björgunarop
	= Brunaslanga
	= Stigleiðela
	= Inntak
	= Bílastæði fyrir fatlaða
EI60	= Veggir og hæðaskil
EI90	
A-EI60	
A-EI120	
REI60	
REI120	
A-REIM120	
E-CS30	= Hurðir
EI-CS30	
EI-CS60	
E30	= Gluggar

BREYTING

Breyting	Dagsetning	Teiknað	Yfirfarið
1	DD.MM.YY	XXX	XXX
X			

23 MAÍS 2006
VPS

KRark
Kristinn Ragnarsson arkitekt ehf.
Suðurlandsbraut 4a . 3.hæð . 108 Reykjavík . Ísland
S. 554.2255 . Fax. 544.4225
Kt. 581298.3589 . www.krark.is . krark@krark.is

Verkefni:	Hrauntunga 1		
Staður:	Hafnarfjörður		
Verkhluti:	Snið		
Verknúmer:	05028IE	Verkefnastjóri:	JGE
Hönnun:	JGE	Teiknað:	SOL
Yfirfarið:	KR	Samþykkt:	Kristinn Ragnarsson Kt. 120944.2669
Mælikvarði:	1:50	Dagsetning:	30.05.2005
Skrá:	05028IE - A404.dwg	Blað:	A404

Copyright © KRark

Plot: 13.3.2006 15:52:11
Save: 22.11.2005 15:40:34