



TAFLA T.2.G.1

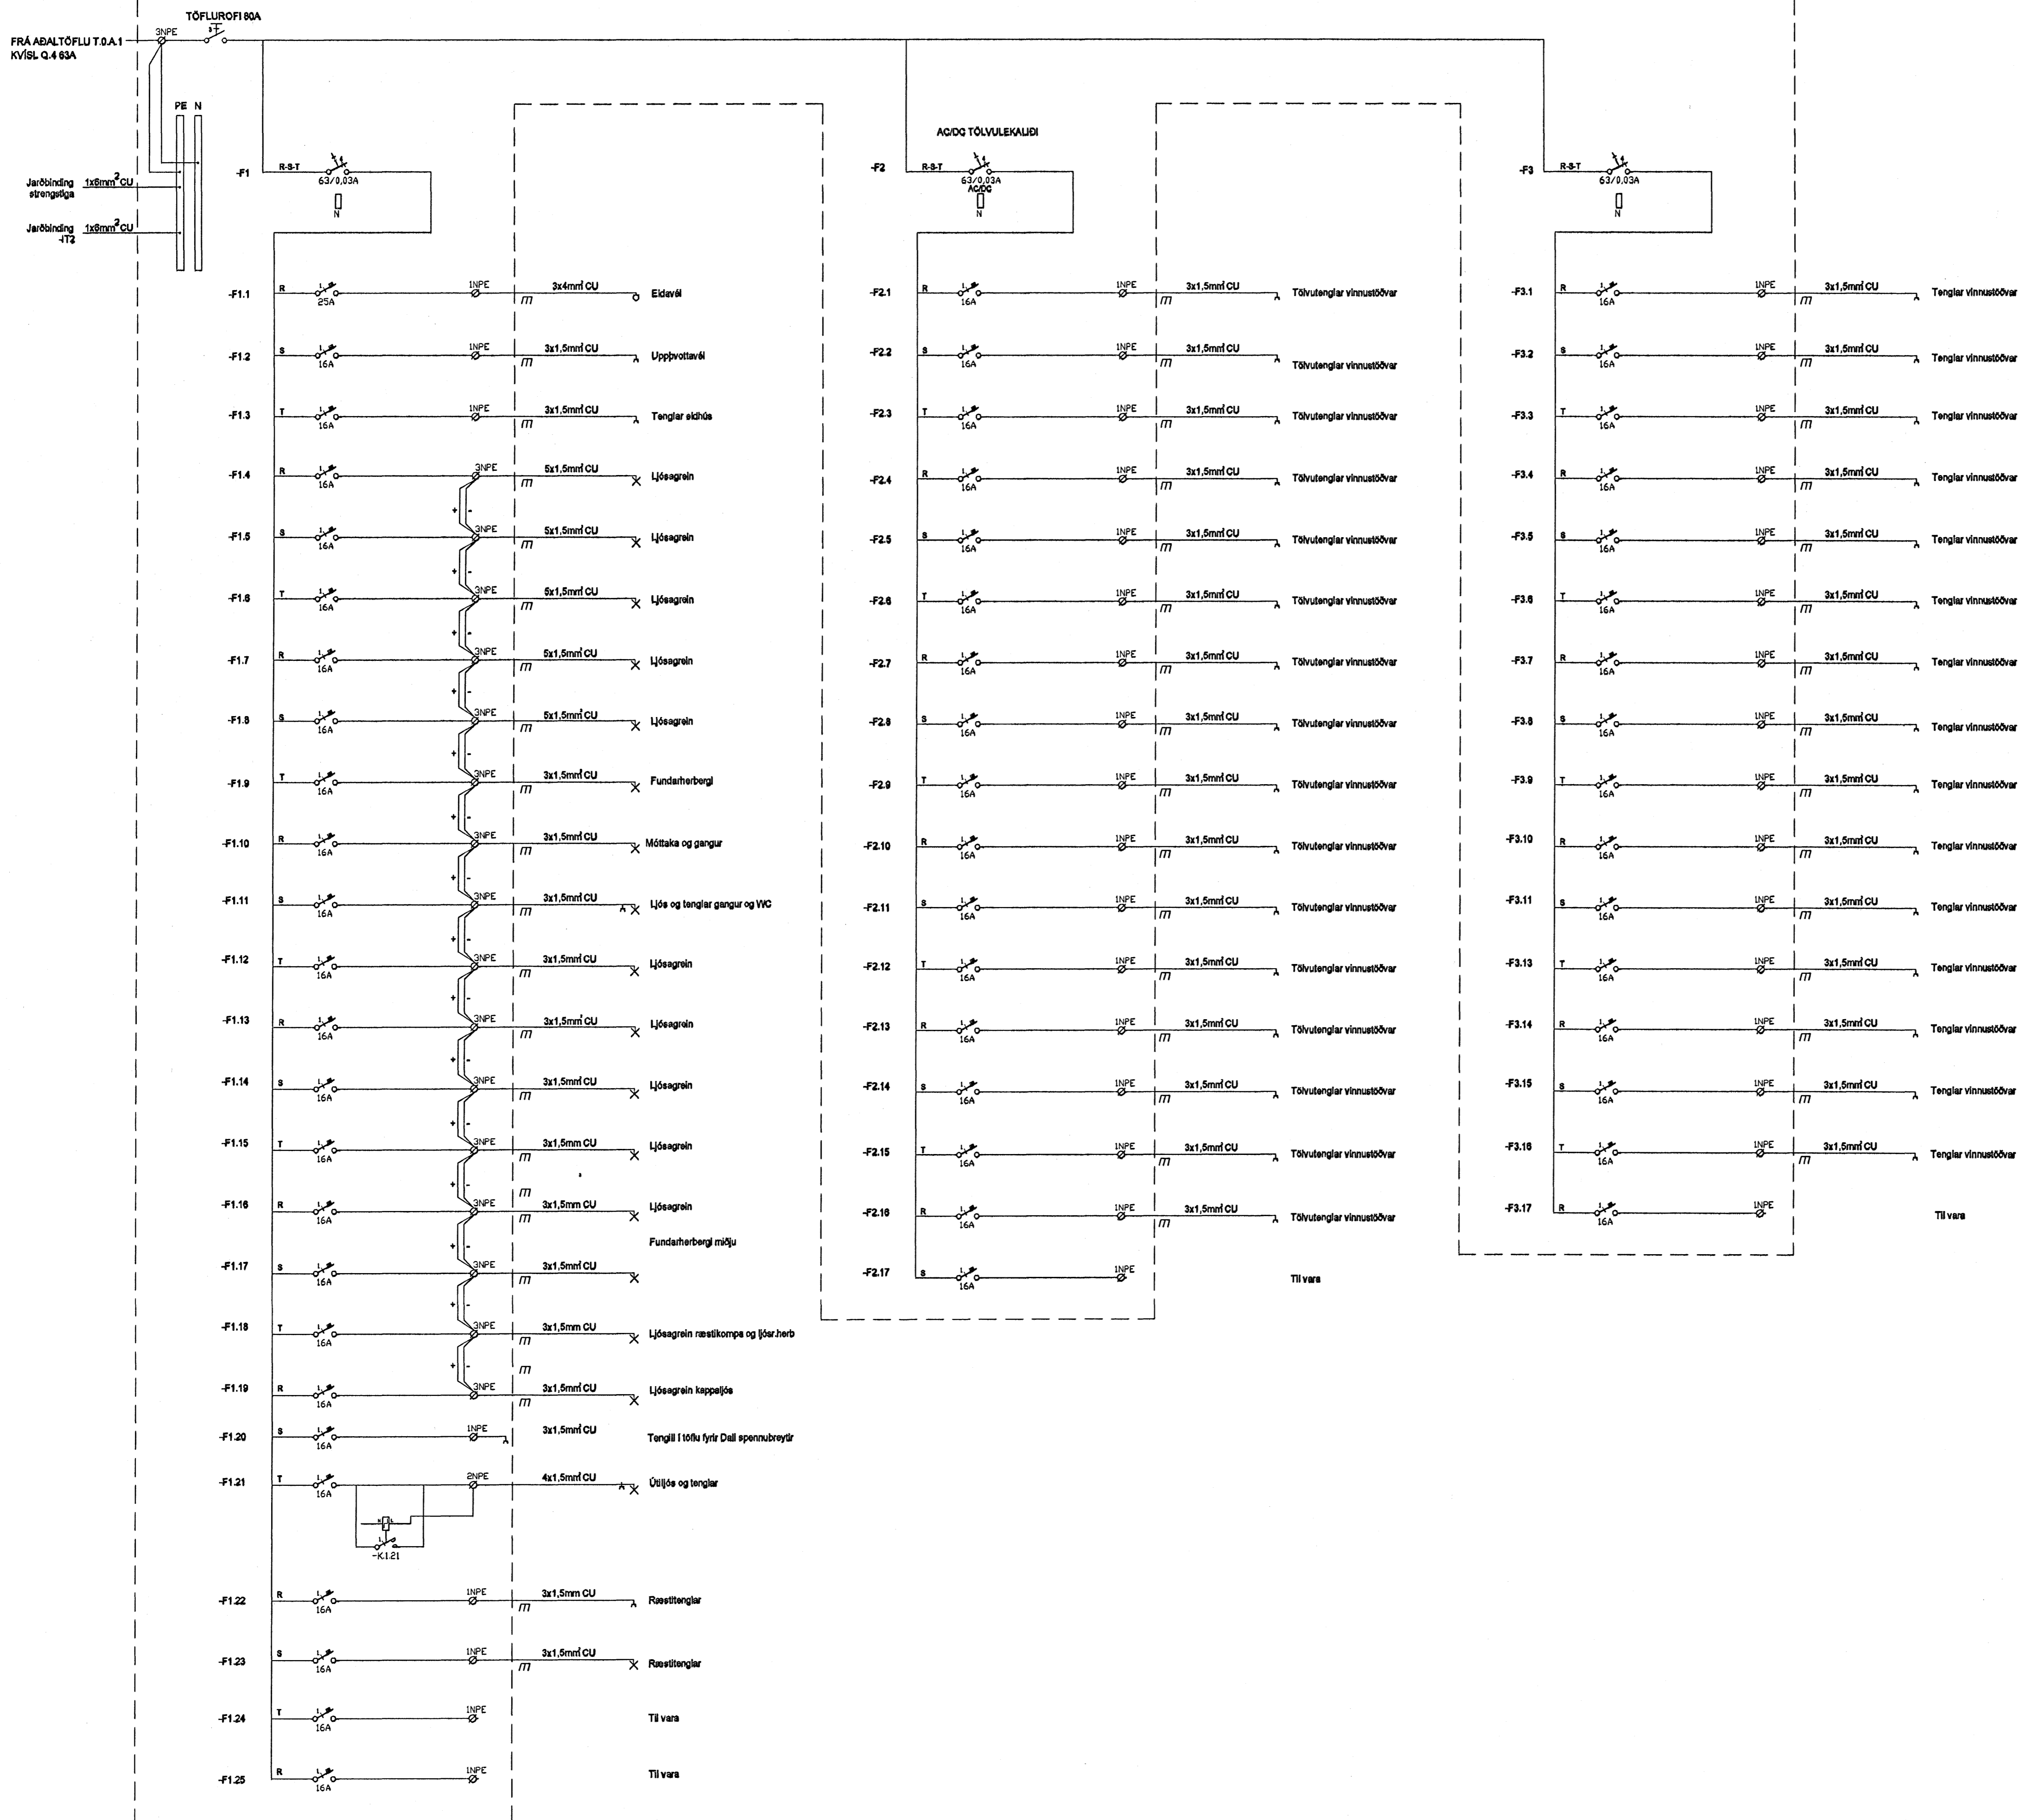

REYKJAVÍKURVEGUR 74

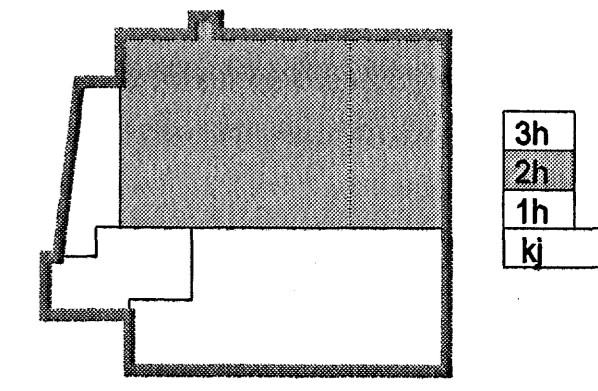

3h
2h
1h
k

B 08.03.2008 ÝMSAR BREYTINGAR HJ/BG
A 10.01.2008 ÝMSAR BREYTINGAR HJ/OG
Útg. Daga Skýring Hannabryttardóttir

071070 9069 **VSB**
VERKFRÆÐISTOFA

BÆJARHRÁUN 20 • 220 HAFNARFJÖRÐUR • KENNIT. 710796-2899
vsb@vsb.is • Sími 585 8600 • Fax 585 8610 • www.vsb.is

Artun séðhönnuðir
ÖRN GUDMUNDSSON Kt: 220961-2739
Verkefni
REYKJAVÍKURVEGUR 74
HAFNARFIRÐI

Verkefni				
RAFKERFI				
EINLÍNUMYND 2.HÆÐ				
GREINATAFLA T.2.G.1				
Hannað	Teknað	Yfirfarið	Kvartí	Síða
HJ	HJ	OG	-	1 / A1
Daga	Verkefni	Tekning	Útgáfa	
08.12.2005	03796	R621	B	

\\msbserver\work\2008\03796\03796-03796-Reykjavikurvegur_74\03796\RAK-6_EINLÍNUMYND\03796_R-021.dwg