



FRÁ AÐALTÖFLU T.0.A.1
KVÍSL Q.1 63A

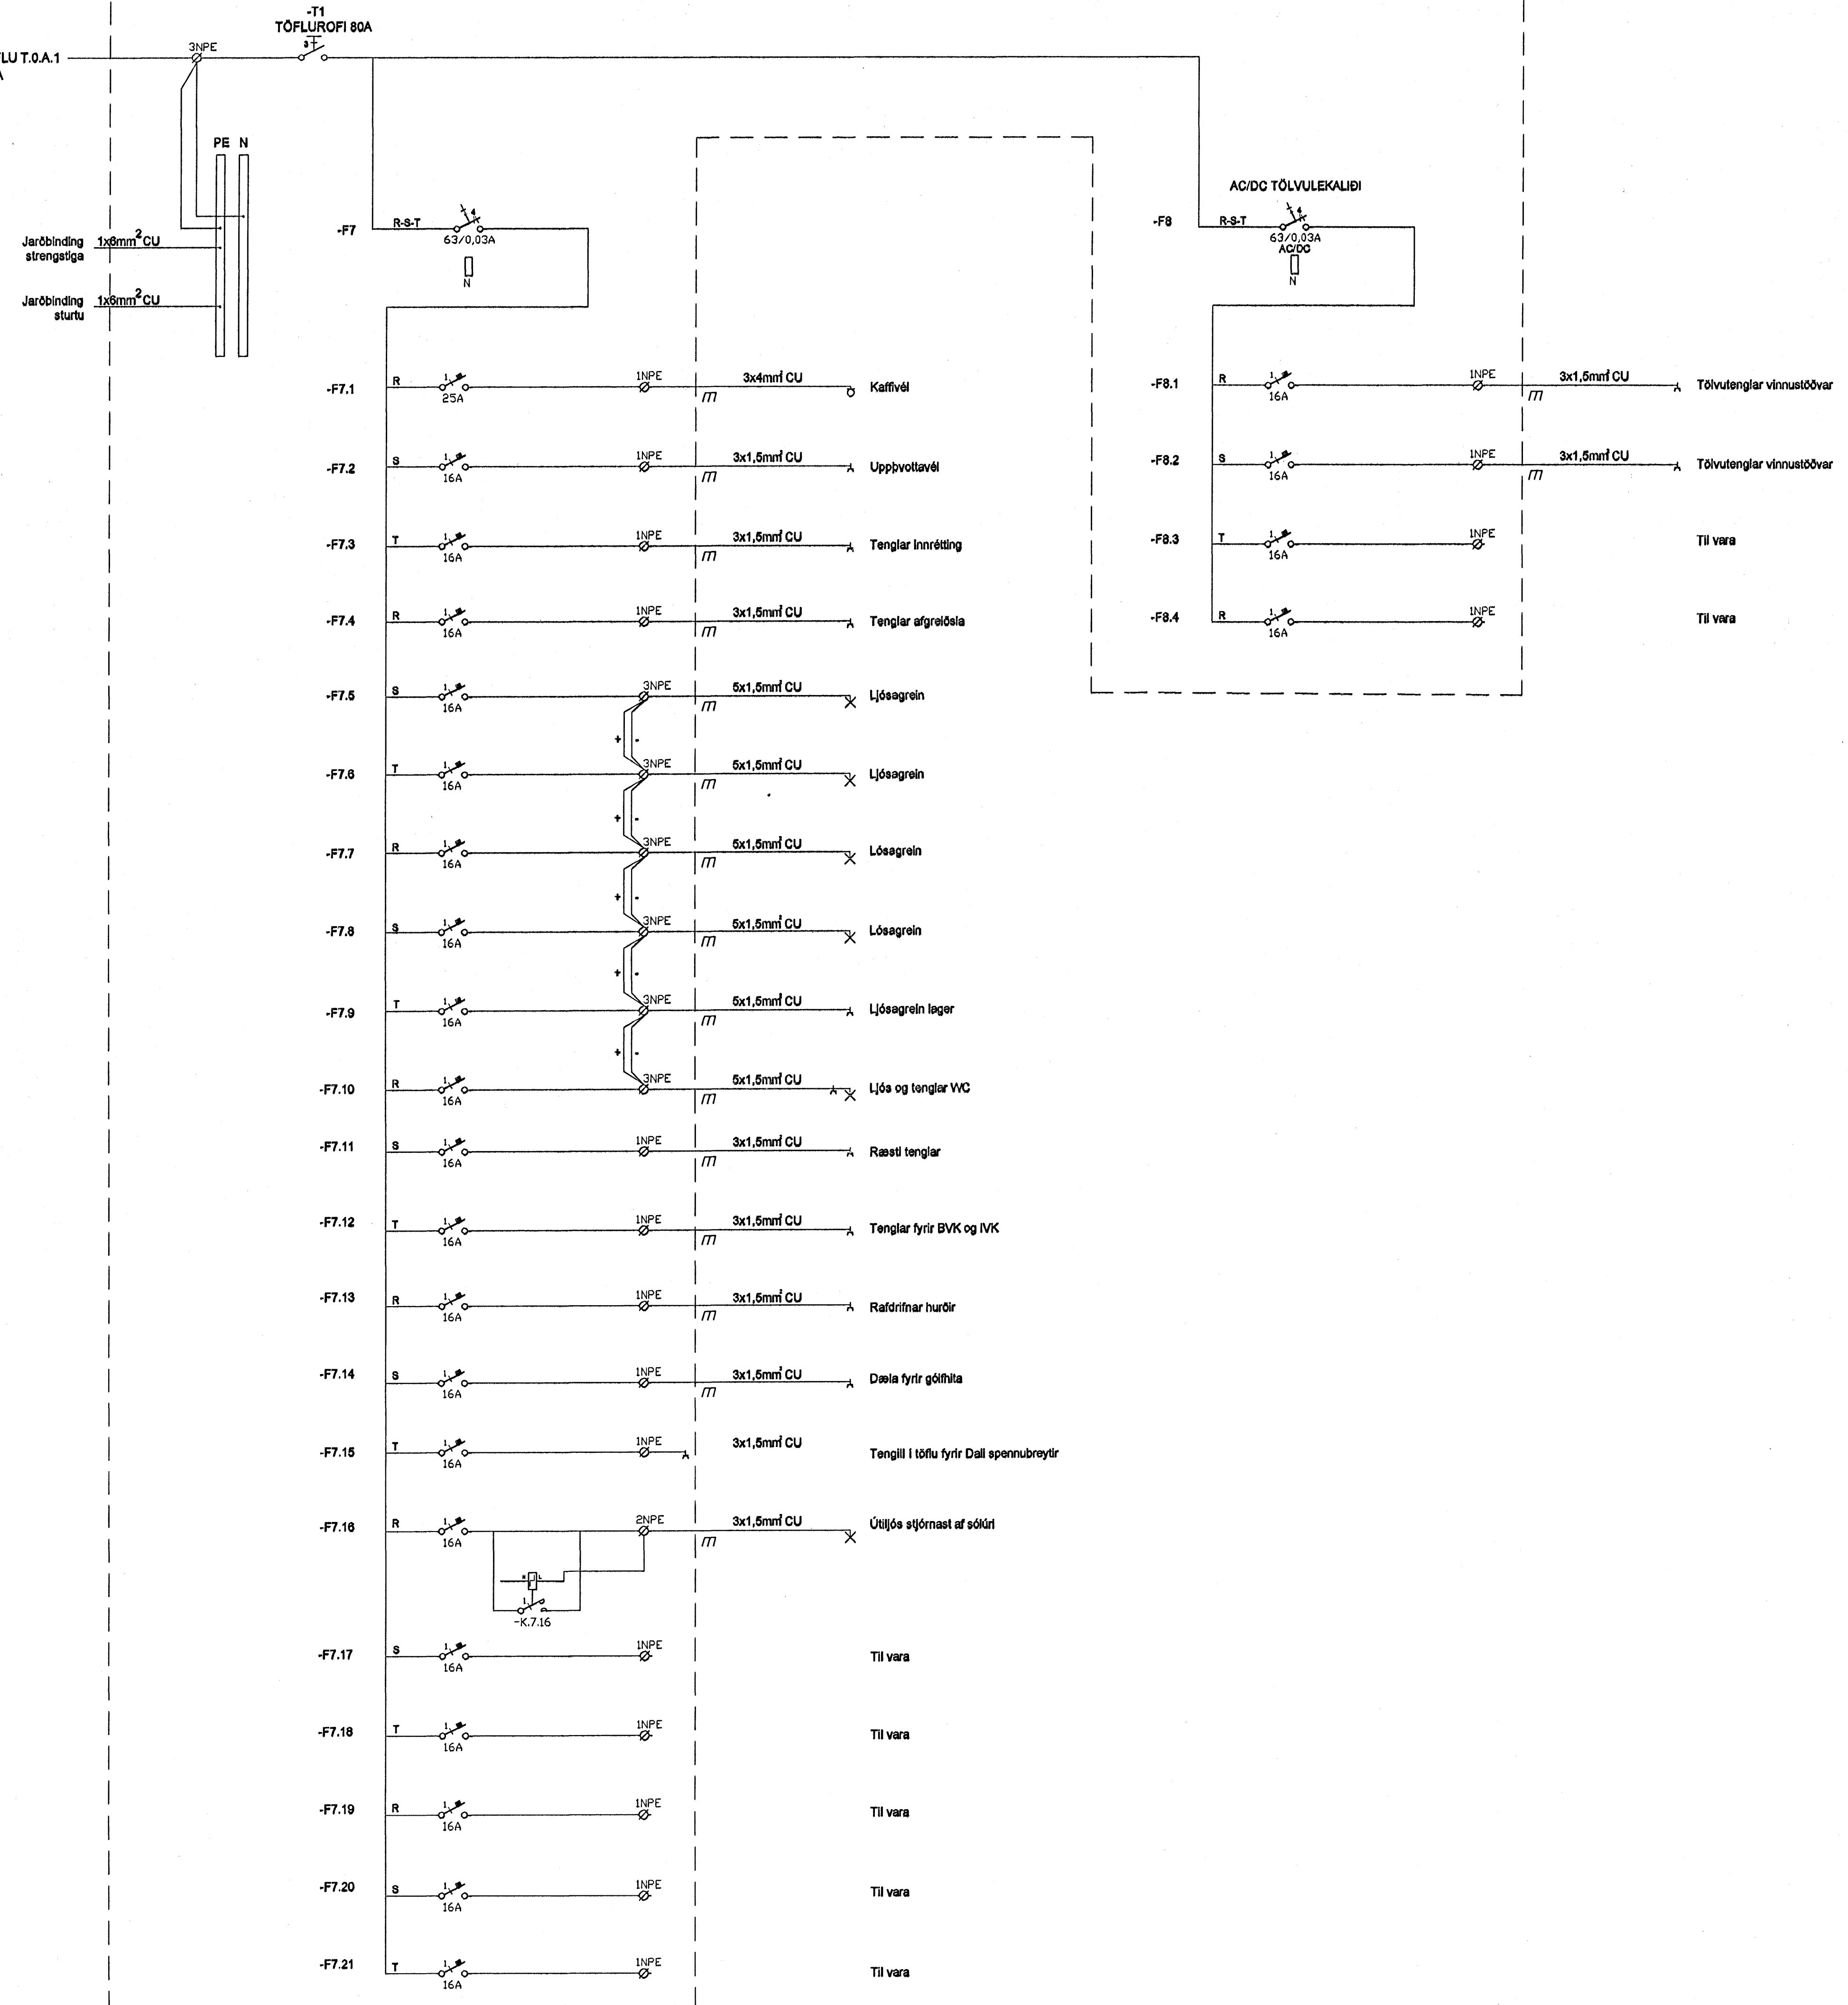

REYKJAVÍKURVEGUR 74

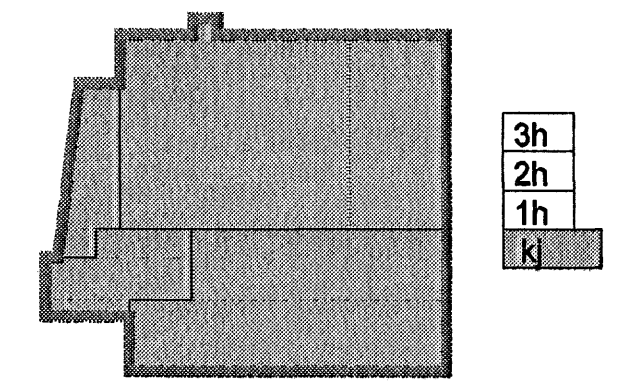

3h
2h
1h
K

A 08.03.2008 ÝMSAR BREYTINGAR HJ/BG
Útg. Dags. Skýring Hannað/Yfirfarið

50 0710705069 **VSÞ**
VERKFRÆÐISTOFA

BÆJARHRAUN 20 · 220 HAFNARFJÖRÐUR · KENNIT. 710796-2899
vsb@vsb.is · Sími 585 8600 · Fax 585 9610 · www.vsb.is

Arftun sérhönnuðar
ÖRN GUDMUNDSSON Kt: 220961-2739
Verkið er
REYKJAVÍKURVEGUR 74
HAFNARFIRÐI

Verkið er		Verkið er		Verkið er	
Hannað	Teknað	Yfirfarið	Kvarði	Síða	
HJ	HJ	BG	-	/	A1
Dags.	Verkið er	Tekning	Útgáfa		
10.01.2008	03796	R613	A		