Grunnmynd neysluvatnslagna 2. hæð
mkv. 1:50

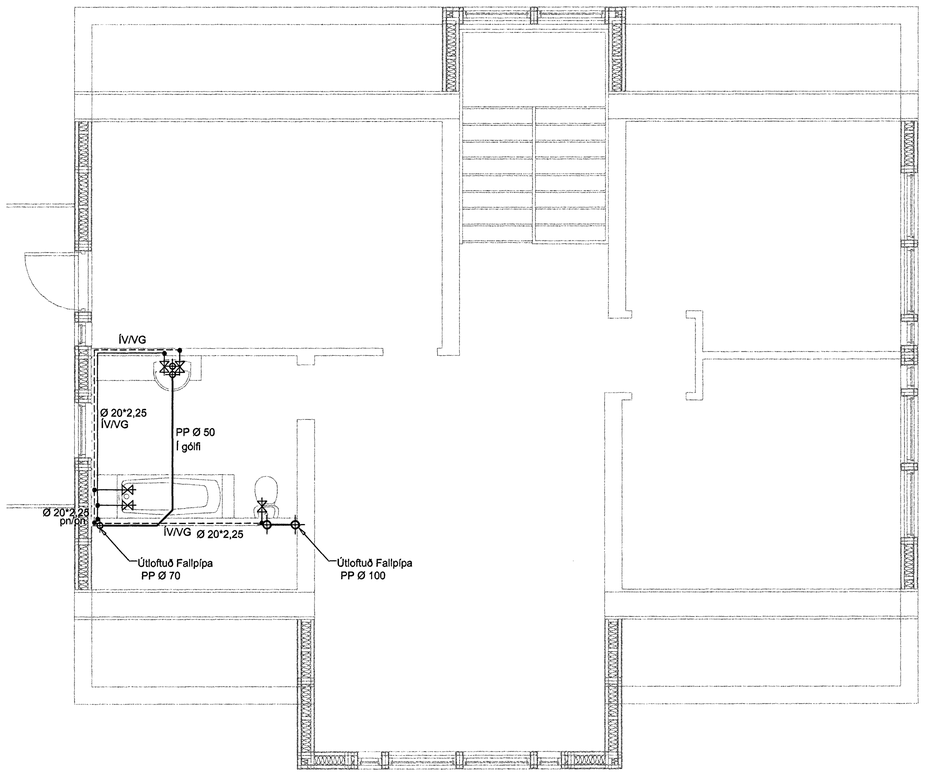

Grunnmynd neysluvatnslagna 1. hæð
mkv. 1:50

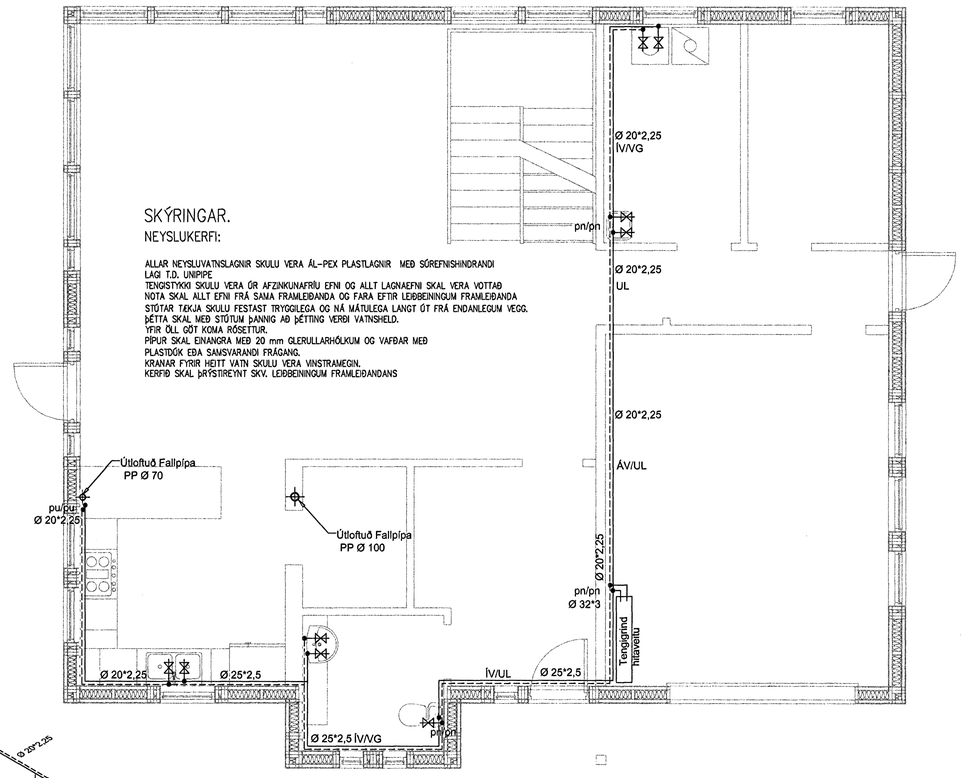

Rúmmynd neyslu-og frárennslislagna
mkv. 1:50

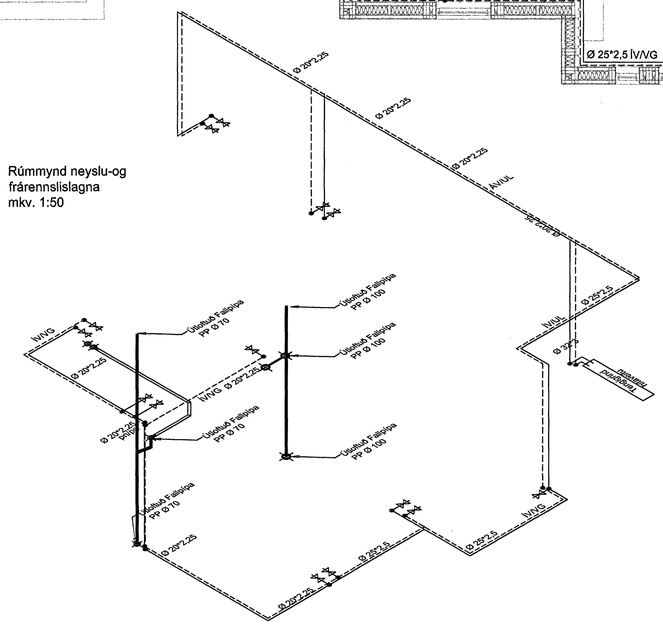

Byggingafulltrúi Hafnarfjarðar
móttekið
22 MARS 2006
VFS

ÚTGÁFUFERILL

NÚMER:	DAGS.	SKÝRINGAR:	UNNIÐ:
DAGS.		SAMRÆMI HÖNNUÐA	

EMIL ÞÓR GUÐMUNDSSON
FTFÍ
LÆKJASMÁRA 98
200 KÓPAVOGUR
SÍMI: 544 4004
GSM: 898 9517
NETFANG: emil@emil.is
kt: 280456-3499

HEITI VERKS:

Hrauntunga 1

HEITI TEIKNINGAR:

Neysluvatnslagnir
Frárennslislagnir

MKV:	DAGS.	VERK NR	
1:50/1:20	10/10/03	Sm41	
TEIKNAÐ.	YFIRFARIÐ	SAMÞYKKT	NR. TEIKNINGAR
EÞG	EÞG	EÞG	L03
DAGS/UNDIRSKR. 14/03/06	NAFN HÖNNUÐAR EMIL ÞÓR GUÐMUNDSSON		
UNDIRSKR.HÖNNUÐAR			ÚTGÁFA