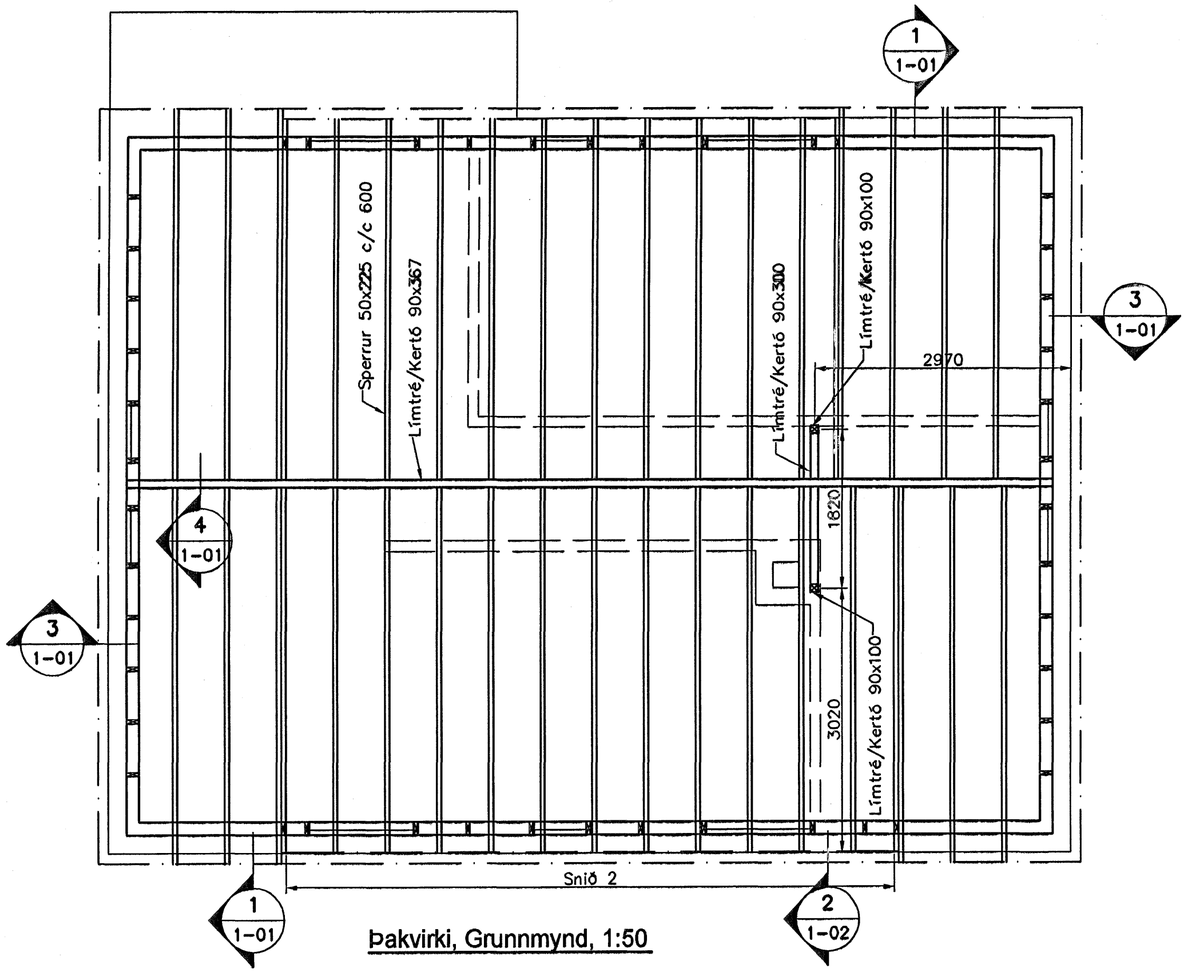

Þakvirki, Grunnmynd, 1:50

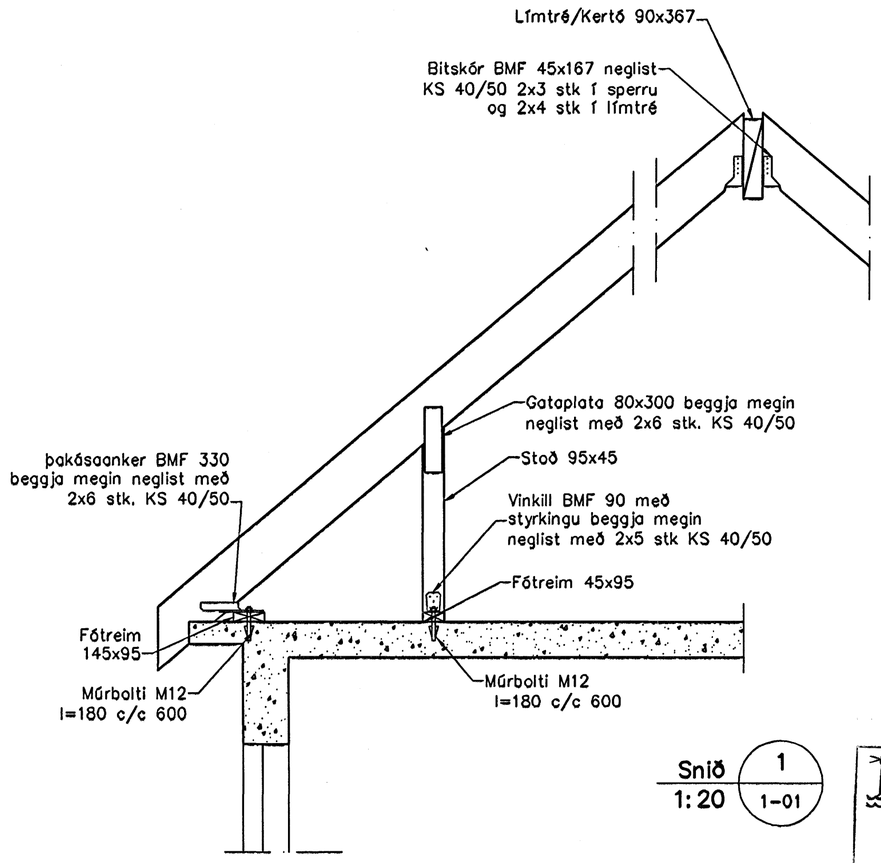

Snið 1 / 1:20 (1-01)

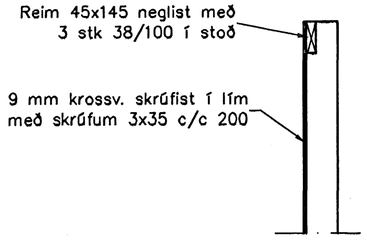

Snið 3 / 1:20 (1-03)

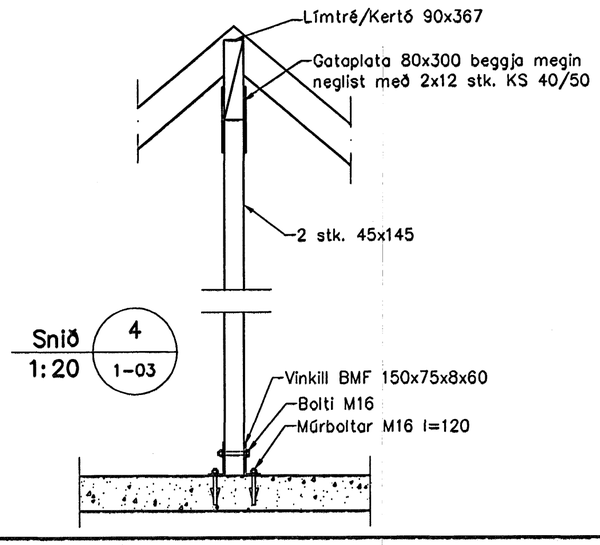

Snið 4 / 1:20 (1-03)

Timbur

Allt timbur í burðarvirki skal vera styrkleikaflokkað minnst K18 samkv. ÍST-DS 413 nema annað sé tekið fram á teikningum. Timbur sem leggst að eða í steypu skal fúaverja á viðurkenndan hátt. Leggja skal tjörupappa milli trés og steypu

Límtré

Límtré í burðarvirki skal vera styrkleikaflokkað minnst L40 samkv. ÍST-DS 413

Festingar

Allt stál í festingum skal vera Fe 360 og allir boltar uppfylla styrkleikaflokk 4,6 samkv. DS 412.
Undir boltarær sem koma að tré skal setja skinnur sem eru
breidd = 3 x Þvermál bolta
Þykkt = 0,3 x Þvermál bolta

Byggingafulltrúi Hafnarfjarðar
Afgreitt þann
28 MARS 2006
VPS

Útgáfa	Breyting	Dagsetning	Hannað

Sveinbjörn Hinriksson
Byggingatæknifræðingur
Kt. 160851-2529
Brekkugötu 8 Hafnarfirði
Sími: 555-4008, 861-9851
Netfang: svennih@internet.is

Staður: Grænakinn 10 Hafnarfirði

Skýring: Viðbygging Burðarvirki

Hannað / Teiknað	Kvarði	Dagsetning	Verknr.	Teikn.nr.
	1:50	20.3.06	10-06	1-01