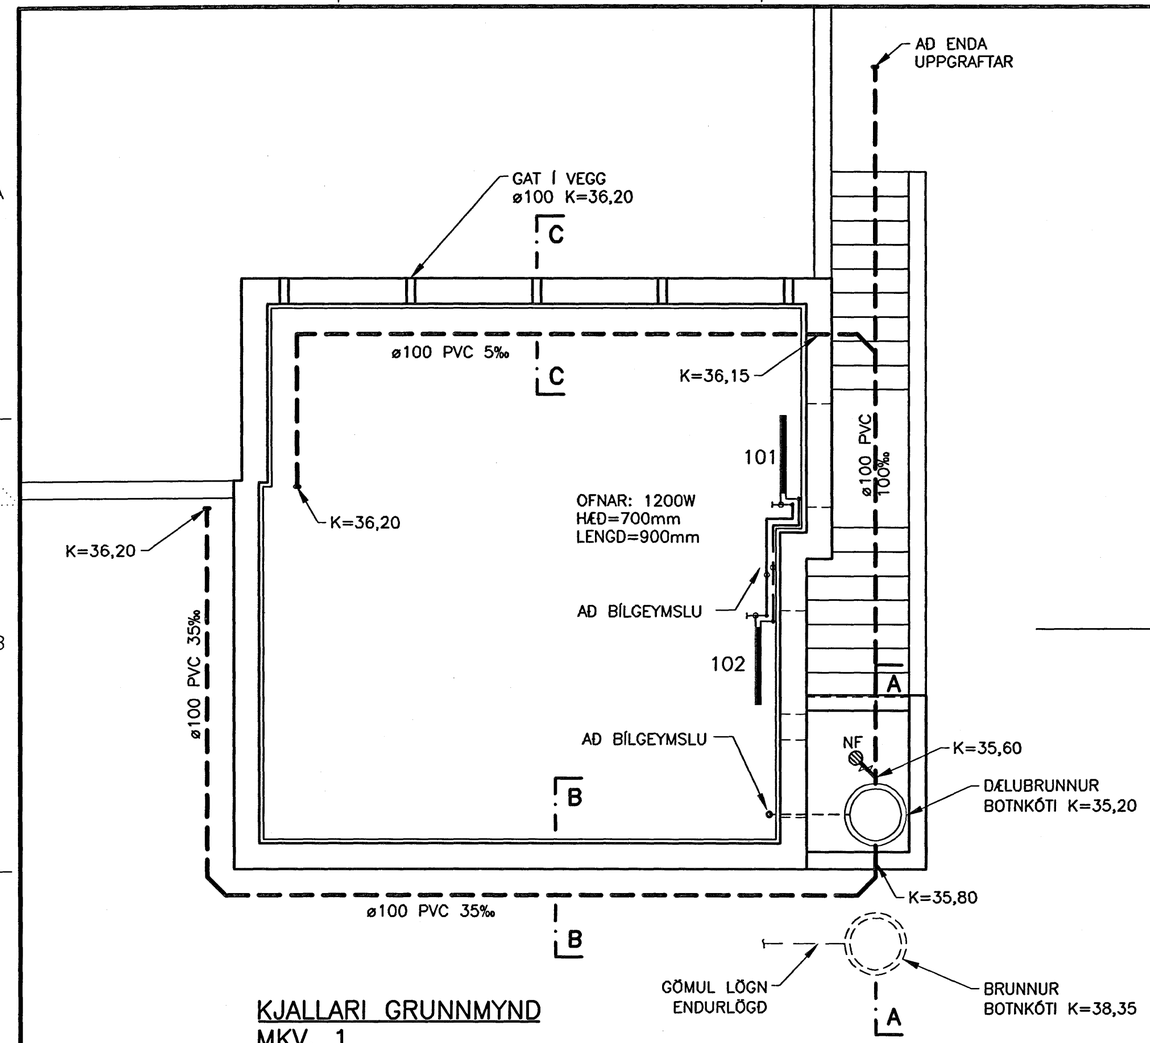

KJALLARI GRUNNMYND
MKV. 1

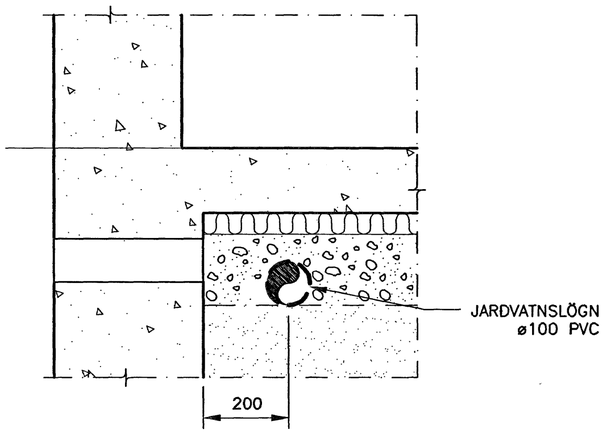

SNIÐ C
MKV. 3

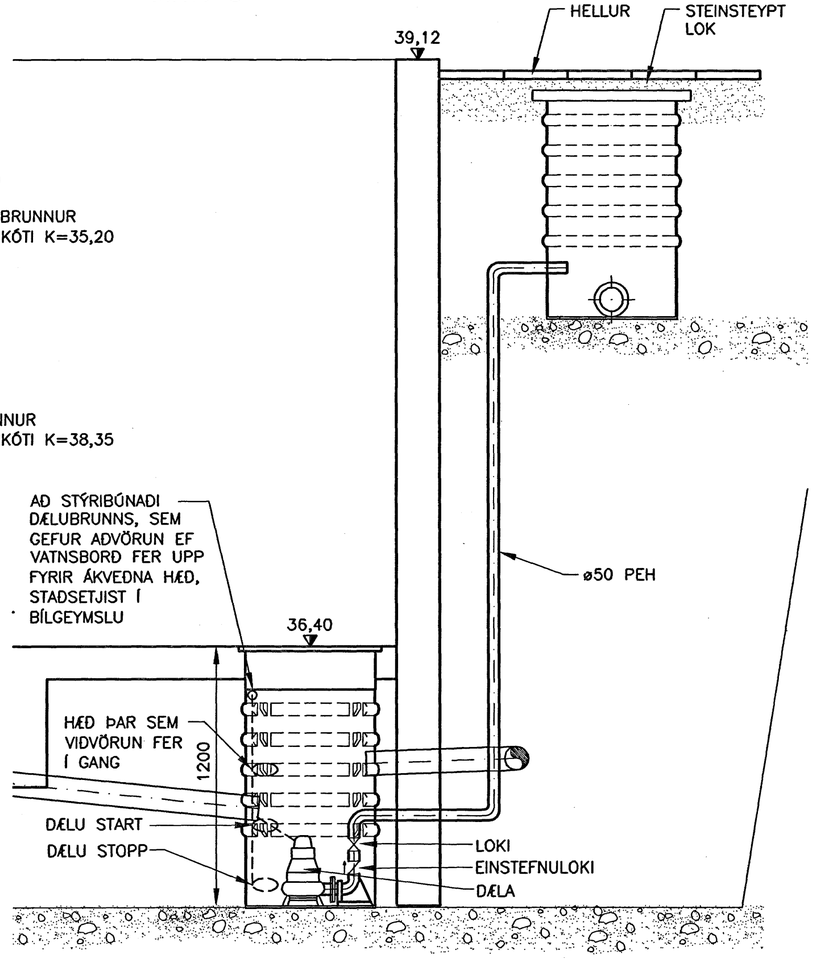

SNIÐ A
MKV. 2

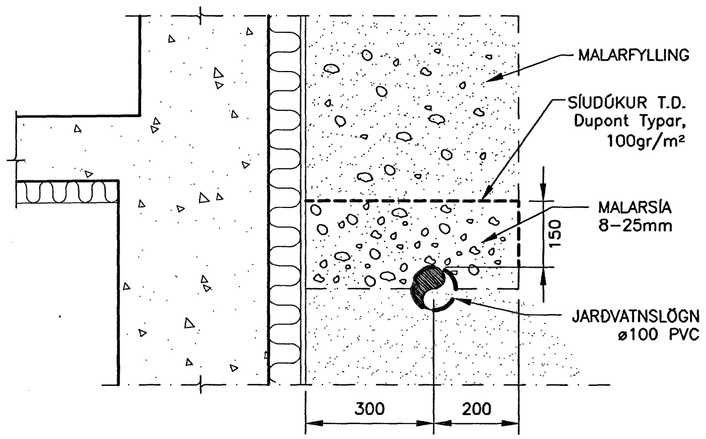

SNIÐ B
MKV. 3

ALLT EFNI SKAL HAFA
LAGNAEFNISVOTTUN

Byggingafulltrúi Hafnarfjarðar
hefur samþ.
20 MARS 2006

ÚTGÁFUFERILL

NÚMER:	DAGS:	SKÝRINGAR:	HANNAÐ:
B1	23.02.2006	BYGGINGARTEIKNING	IRG

DAGS. UNDIRSKRIFTAR: 23/3 2006
NAFN OG KT. SAMRÆMINGARHÖNNUÐAR:
UNDIRSKRIFT SAMRÆMINGARHÖNNUÐAR:

MKV. 1
0 1000 2000 3000 4000 5000
1:50 (Í A2) mm

MKV. 2
0 500 1000 1500 2000
1:20 (Í A2) mm

MKV. 3
0 200 400 600 800 1000
1:10 (Í A2) mm

ÖLL AFNOT OG AFRITUN TEIKNINGAR, AÐ HLUTA EÐA HEILD, ER HÁÐ SKRIFLEGU LEYFI HÖFUNDA.

HÖNNUN
GRENSÁSVEGI 1 · 108 REYKJAVÍK · SÍMI: 510 4000 · FAX: 510 4001
VEFFANG: www.honnun.is · NETFANG: honnun@honnun.is

HEITI VERKS:
LÓUÁS 7
HAFNARFIRÐI

HEITI TEIKNINGAR:
LAGNIR:
KJALLARI GRUNNMYND, SNIÐ

MÆLT:	TEIKNAÐ: BAR	GEYMSLUNÚMER:	VNR: 3.151.224
HANNAÐ: RGS	YFIRFARIÐ: PÁ	MKV: 1:50/1:20/1:10	NR. TEIKNINGAR: P201
DAGS. UNDIRSKRIFTAR: 23.03.06	NAFN OG KT. HÖNNUÐAR: HÖNNUN hf 430572-0169		
UNDIRSKRIFT HÖNNUÐAR:			ÚTGÁFA: B1