


GRUNNMYND ÞAKVIRKIS  
Mkv. 1:50

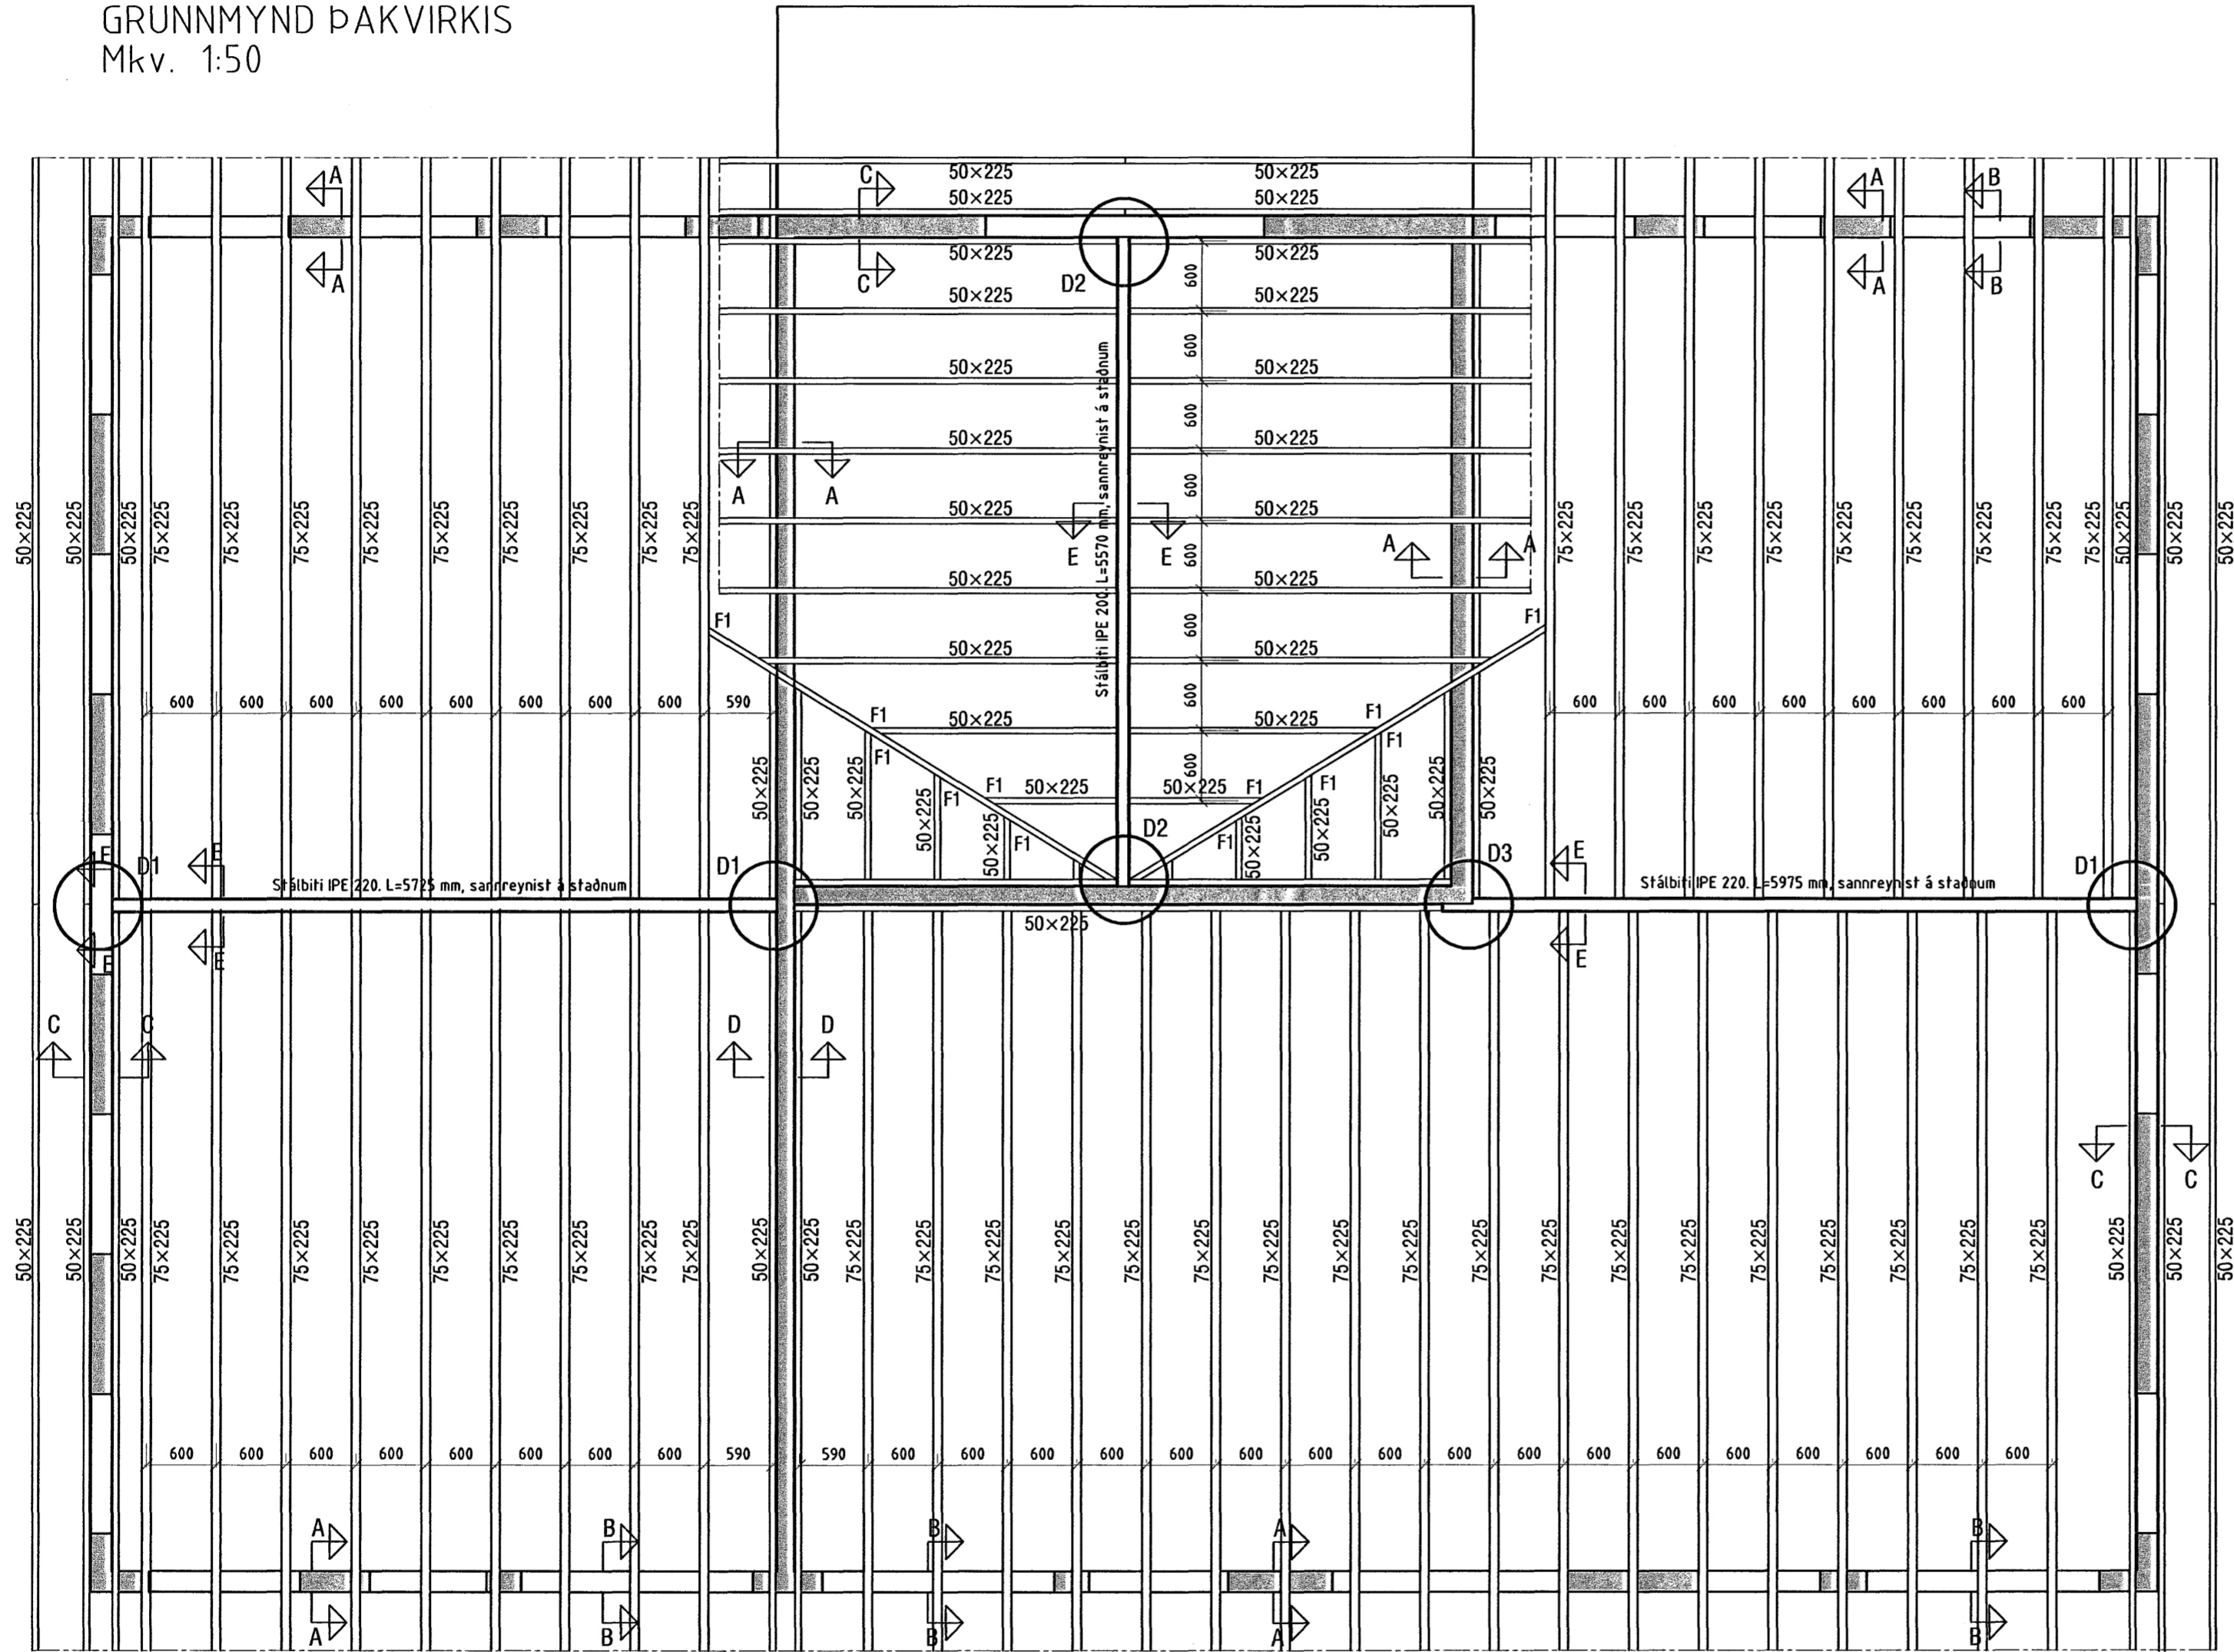

F1: Festing F1, Sperra stikknegl við gráðusperru með  
3 stk. 4" galv saum

Byggingaáttíðni Hafnarfirðar  
21 MARS 2006  
VPS

*Att Jóni M. 2/306*


A	Málsetning sperra	27.02.2006	Ó.G.
Útgáfa	Breyting	Dagsetning	Nafn

Verkefni  
**Kaplaskeið 16, Hafnarfirði**  
Verkhloti  
Búðarvirki  
Þakvirki  
Grunnmynd

Númer teikningar	Mælikvarði	Útgáfa
<b>B-03</b>	<b>1/50</b>	<b>A</b>

Óskar Gunnarsson Byggingateknifráðingur mtfi Kt: 191068-5569 S: 824-8414, 553-6030 oskar.gunnarsson@simnet.is	Dagsetning	Nafn	
	Hannað	20.07.2005	Ó.G.
	Teiknað	20.07.2005	Ó.G.
	Yfirfarið		
Samþykkt			