

**Neysluvatnslagnir, Skýringar**

Neysluvatnslagnir eru PEX-lagnir 18x2,5 1 1dráttarröri 34/29. Eingöngu skal nota viðurkennt efni, og gæta skal þess allir hlutir kerfisins séu frá sama framleiðanda.

Festingar skal setja á lagnir með mest 1-1,5 metra millibili. Setja skal þrýr festingar við beygjur. Beygjuradús skal ekki vera meiri en 5x þvermálí pípu.

Gæta skal þess að óhreinindi komist ekki milli ytrarörs og innrarörs. þrýstiprófun á lögnum skiptist í tver lotur.

Fyrr lota er framkvæmd í 1 klst. og er þrýstingurinn 15 bør þrýstifall má vera max 0,6 bør á seinni 30 min.

Seinni lota er gerð framhaldi af fyrr lotu og tekur 2 klst. þrýstifall má vera max 0,2 bør

**BATTERIÐ**  
ARKITEKTUR

Kt. 110457-2789

| Útgáfa | Breyting | Dagsetning | Hannað |
|--------|----------|------------|--------|
|        |          |            |        |
|        |          |            |        |
|        |          |            |        |
|        |          |            |        |

Sveinbjörn Hinriksson

Byggingatæknifræðingur

Kt. 160851-2529

Brekkuðótt 8 Hafnarfjörður


Sími: 555-4008, 861-9851

Netfang: svennih@internet.is

Staður Vesturgata 10 Hafnarfjörði

Skýring Neysluvatnslagnir undir botnplötu

| Hannað / Teiknað             | Kvarði    | Dagsetning | Verknr. | Teikn.nr. |
|------------------------------|-----------|------------|---------|-----------|
| <i>Sveinbjörn Hinriksson</i> | 1:50 1:10 | 7.3.06     | 07-06   | 2-02      |

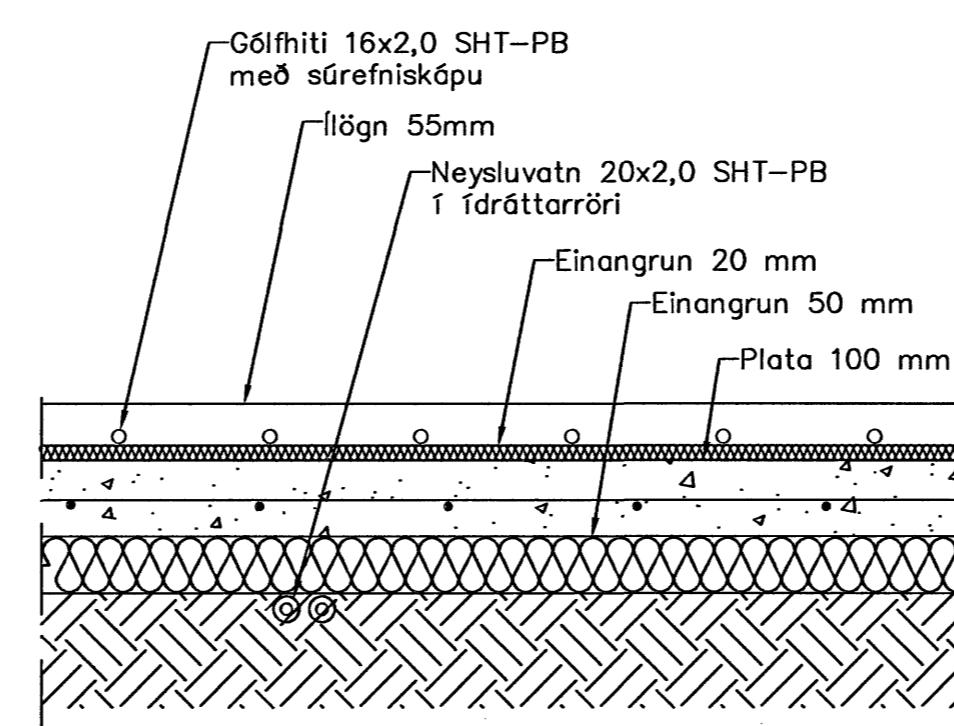

**Hita- og vatnslagnir,  
Snið í botnplötu, 1:10**