


**FRÆRENNISLAGNIR  
SKÝRINGAR**

Frærennislagnir ofan botnplötu skulu vera af RAU-P.P. (polypropylen) niðsainangrandi lagnir. Skeyting lagna skal vera á múffum með Þéttirringjum. Við skeytingu lagna skal þess gætt að þensla í lögnum verði í múffustykkjum. Fjarlægð milli festinga skal ekki vera meiri en Lögrettar lagnir 10m. Lögrettar lagnir 20m. Dæðvermál lagna. Einingara skal falpípur með 30 mm steinuli og vefja með plastfötu.

RÚMMYND FRÆRENNISLAGNA 1:50

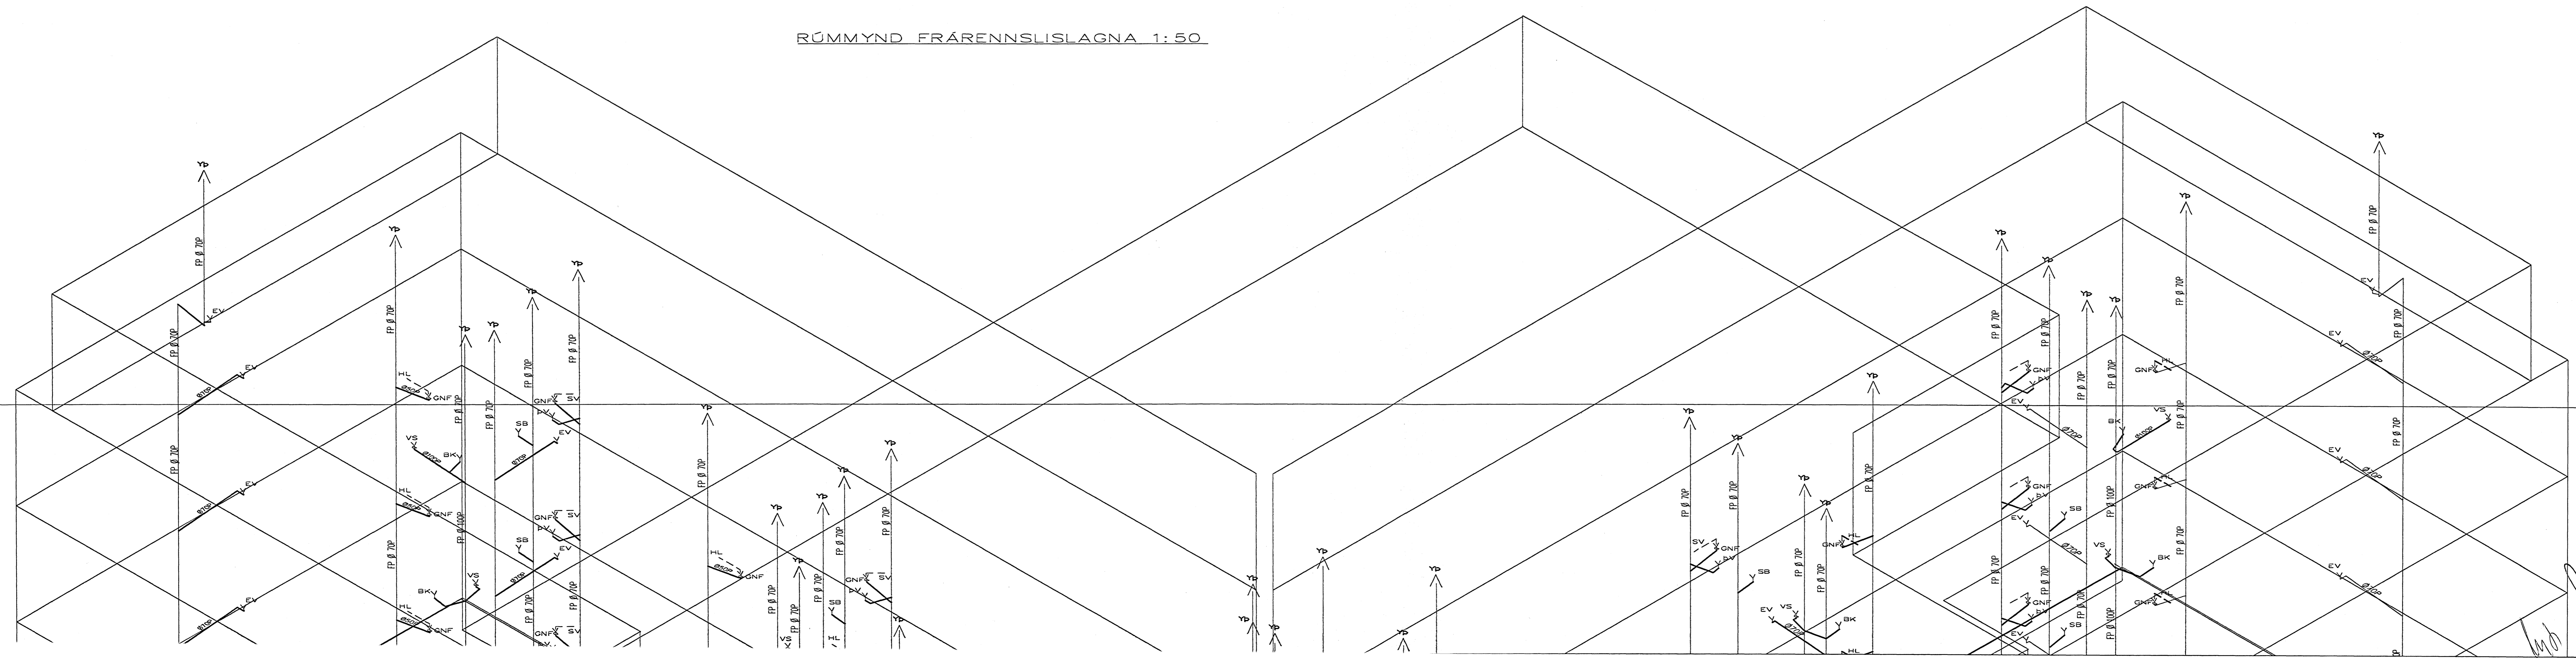

Bygginguáttir HAFNARFIRÐI  
Algreitt þann  
28 MARS 2006  
VES

BR.	DAGS.	EDLI BRETINGA	SIGN.
REYKJAVÍKURVEGUR 52B HAFNARFIRÐI RÚMMYND FRÆRENNISLAGNA			
MKV 1:50			
DAGS. FEB. 2006			
VERK NR. 2513			
TEIKN. NR. 2-21A			
HANNAD SIG. ÞORLEIFSS.KT24114B-3009			
TEIKNAD G.H.			
VEFJARID			
VEKNIÞJÓNUSTA SIGURDAR ÞORLEIFSSONAR ehf			
STRANDGÖTU 11-220 HAFNARFIRÐI-SÍMI 555-4255			