

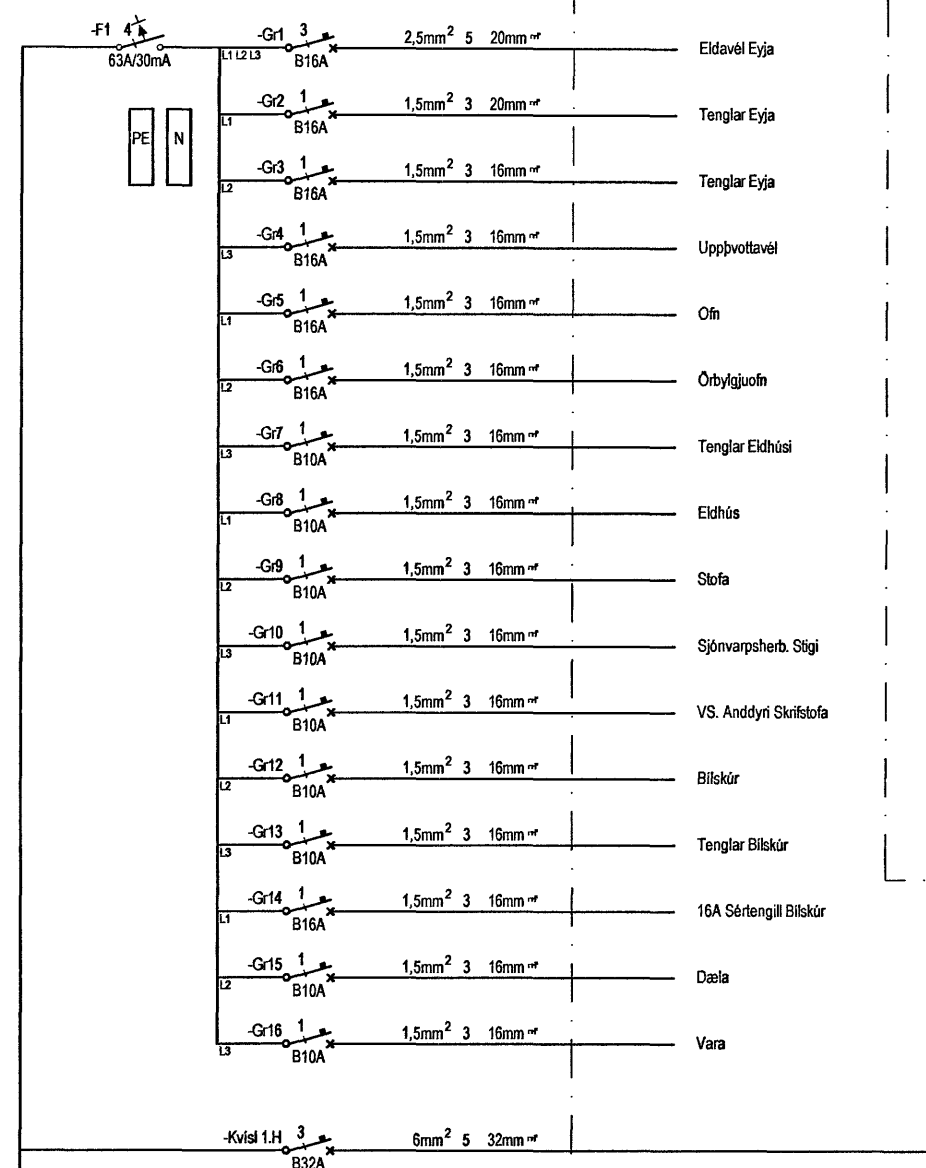


TAFLA T1

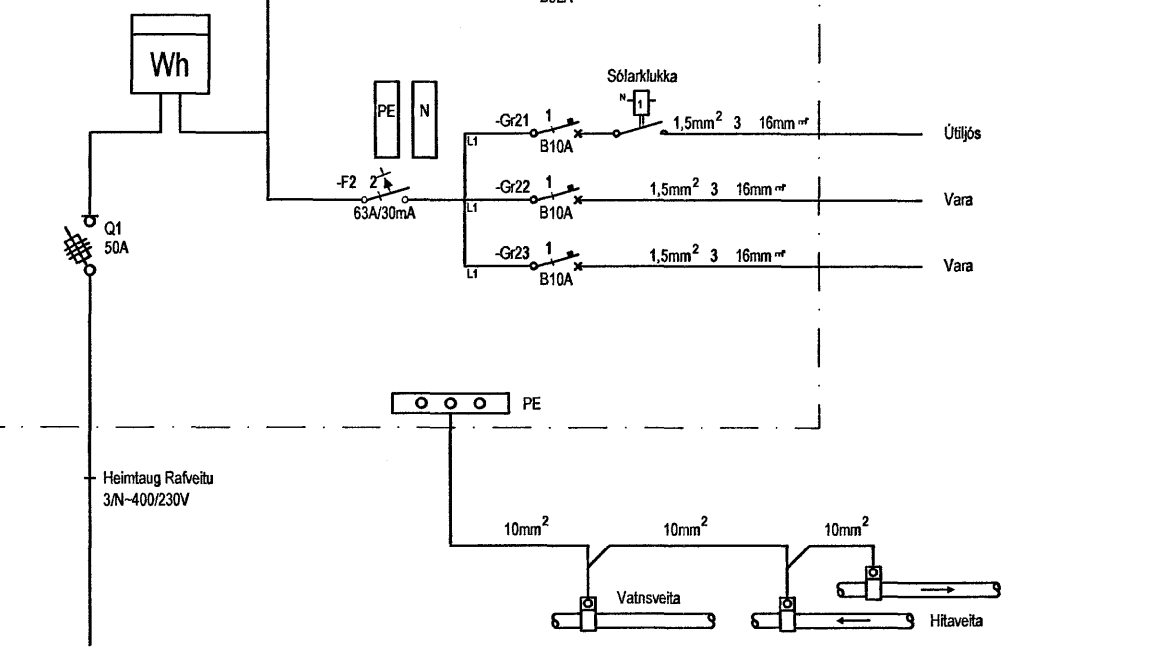

TAFLA T2

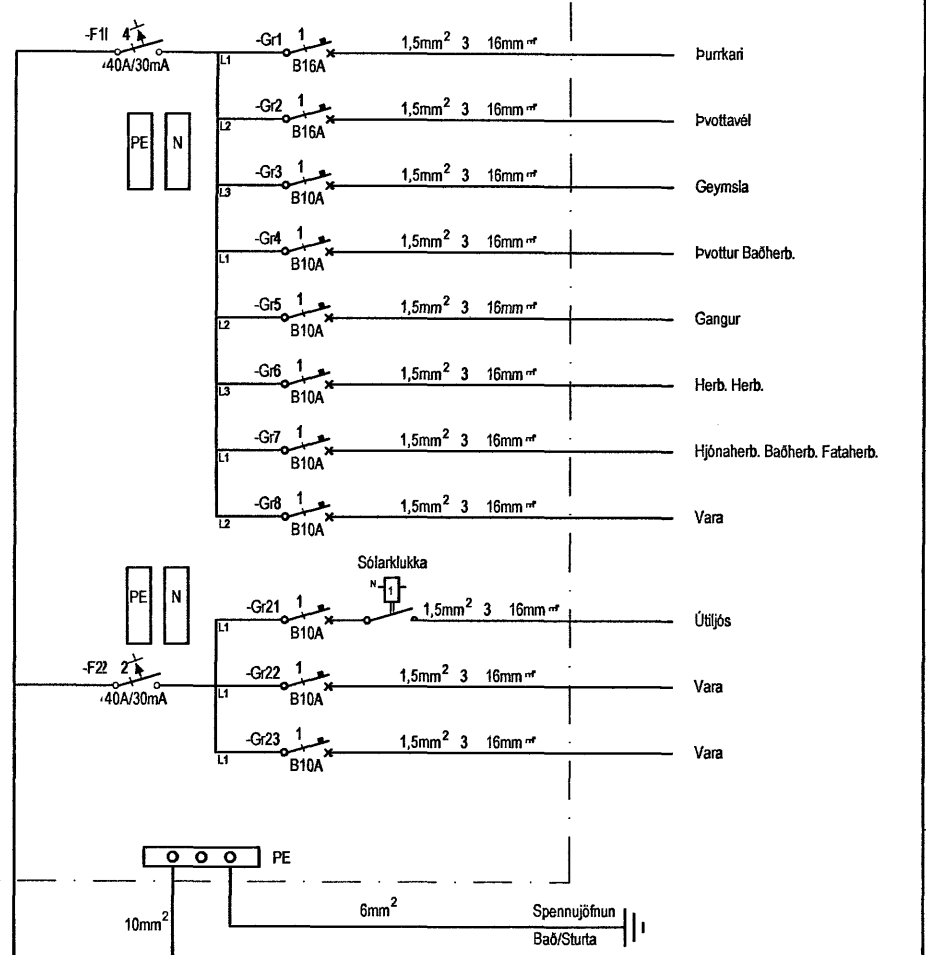

Breytingar:	Dagsetn:	04.05.2007	Ögurharf 8 203 Kópavogi rafmiðlun @ rafmiðlun.is	Verkefni:	Mkv:	1 : 50	Tölvuhelt:
1	Teiknað:	Gísli Þór Pétursson	kt.460896-2239	www.rafmiðlun.is	Verktuitt:	Snið sökkulskaut og tafla	
2	Hannað:	Rafmiðlun			Staður:	Hlíðarás 14, Hafnarfjörður	
3	Ytirfari:	Rafmiðlun				Samræmingarhönnuður:	
4	Samþykkt:	<i>[Signature]</i>	kt:160766-3449	Sími: +354 5403500	Fax: +354 5403501		